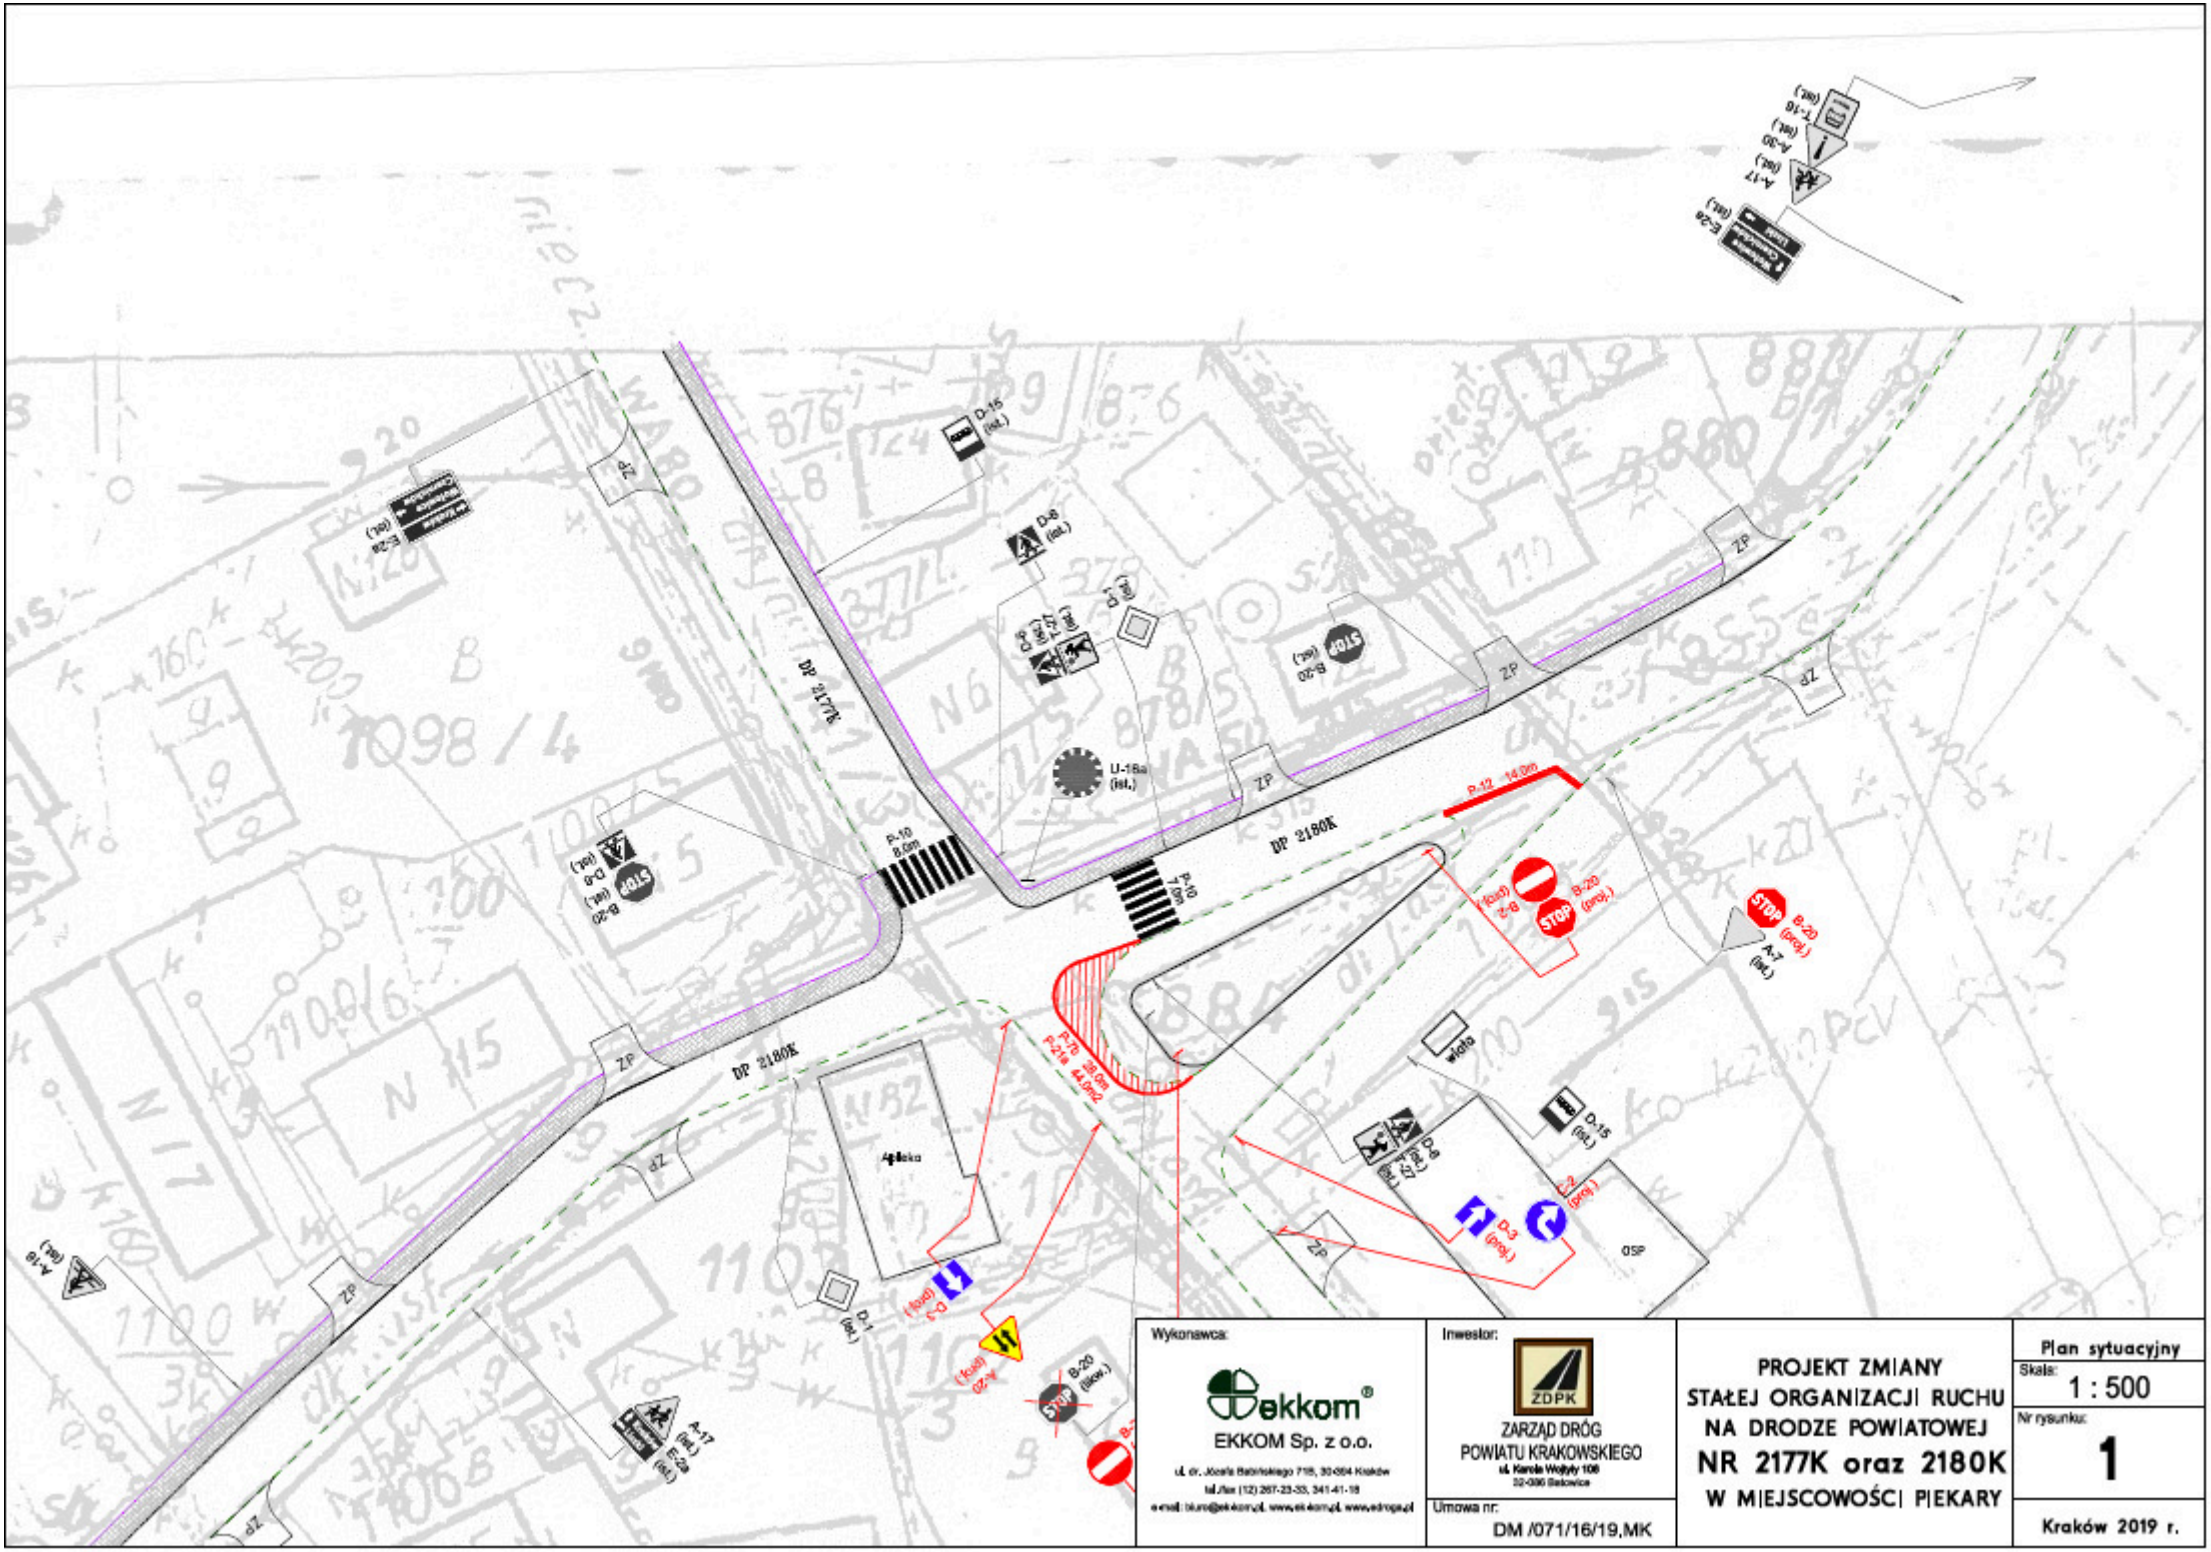
DP 2177K
DP 2180K
DP 2180K
P-10 8.0m
P-10 7.0m
P-12 14.0m
P-7b 28.0m
P-21a 44.0m2
U-18a (ist.)
D-15 (ist.)
D-6 (ist.)
D-1 (ist.)
B-20 (ist.)
B-20 (proj.)
A-7 (ist.)
A-17 (ist.)
A-18 (ist.)
E-2a (ist.)
D-3 (proj.)
C-2 (proj.)
OSP
ZP
wiata
Wykonawca:
ekkom®
EKKOM Sp. z o.o.
ul. dr. Józefa Babińskiego 71B, 30-304 Kraków
tel./fax (12) 267-23-33, 341-41-18
e-mail: biuro@ekkom.pl, www.ekkom.pl, www.edroga.pl
Inwestor:
ZDPK
ZARZĄD DRÓG
POWIATU KRAKOWSKIEGO
ul. Karola Wojtyły 108
32-086 Batowice
Umowa nr:
DM /071/16/19,MK
PROJEKT ZMIANY
STAŁEJ ORGANIZACJI RUCHU
NA DRODZE POWIATOWEJ
NR 2177K oraz 2180K
W MIEJSCOWOŚCI PIEKARY
Plan sytuacyjny
Skala:
1 : 500
Nr rysunku:
1
Kraków 2019 r.