


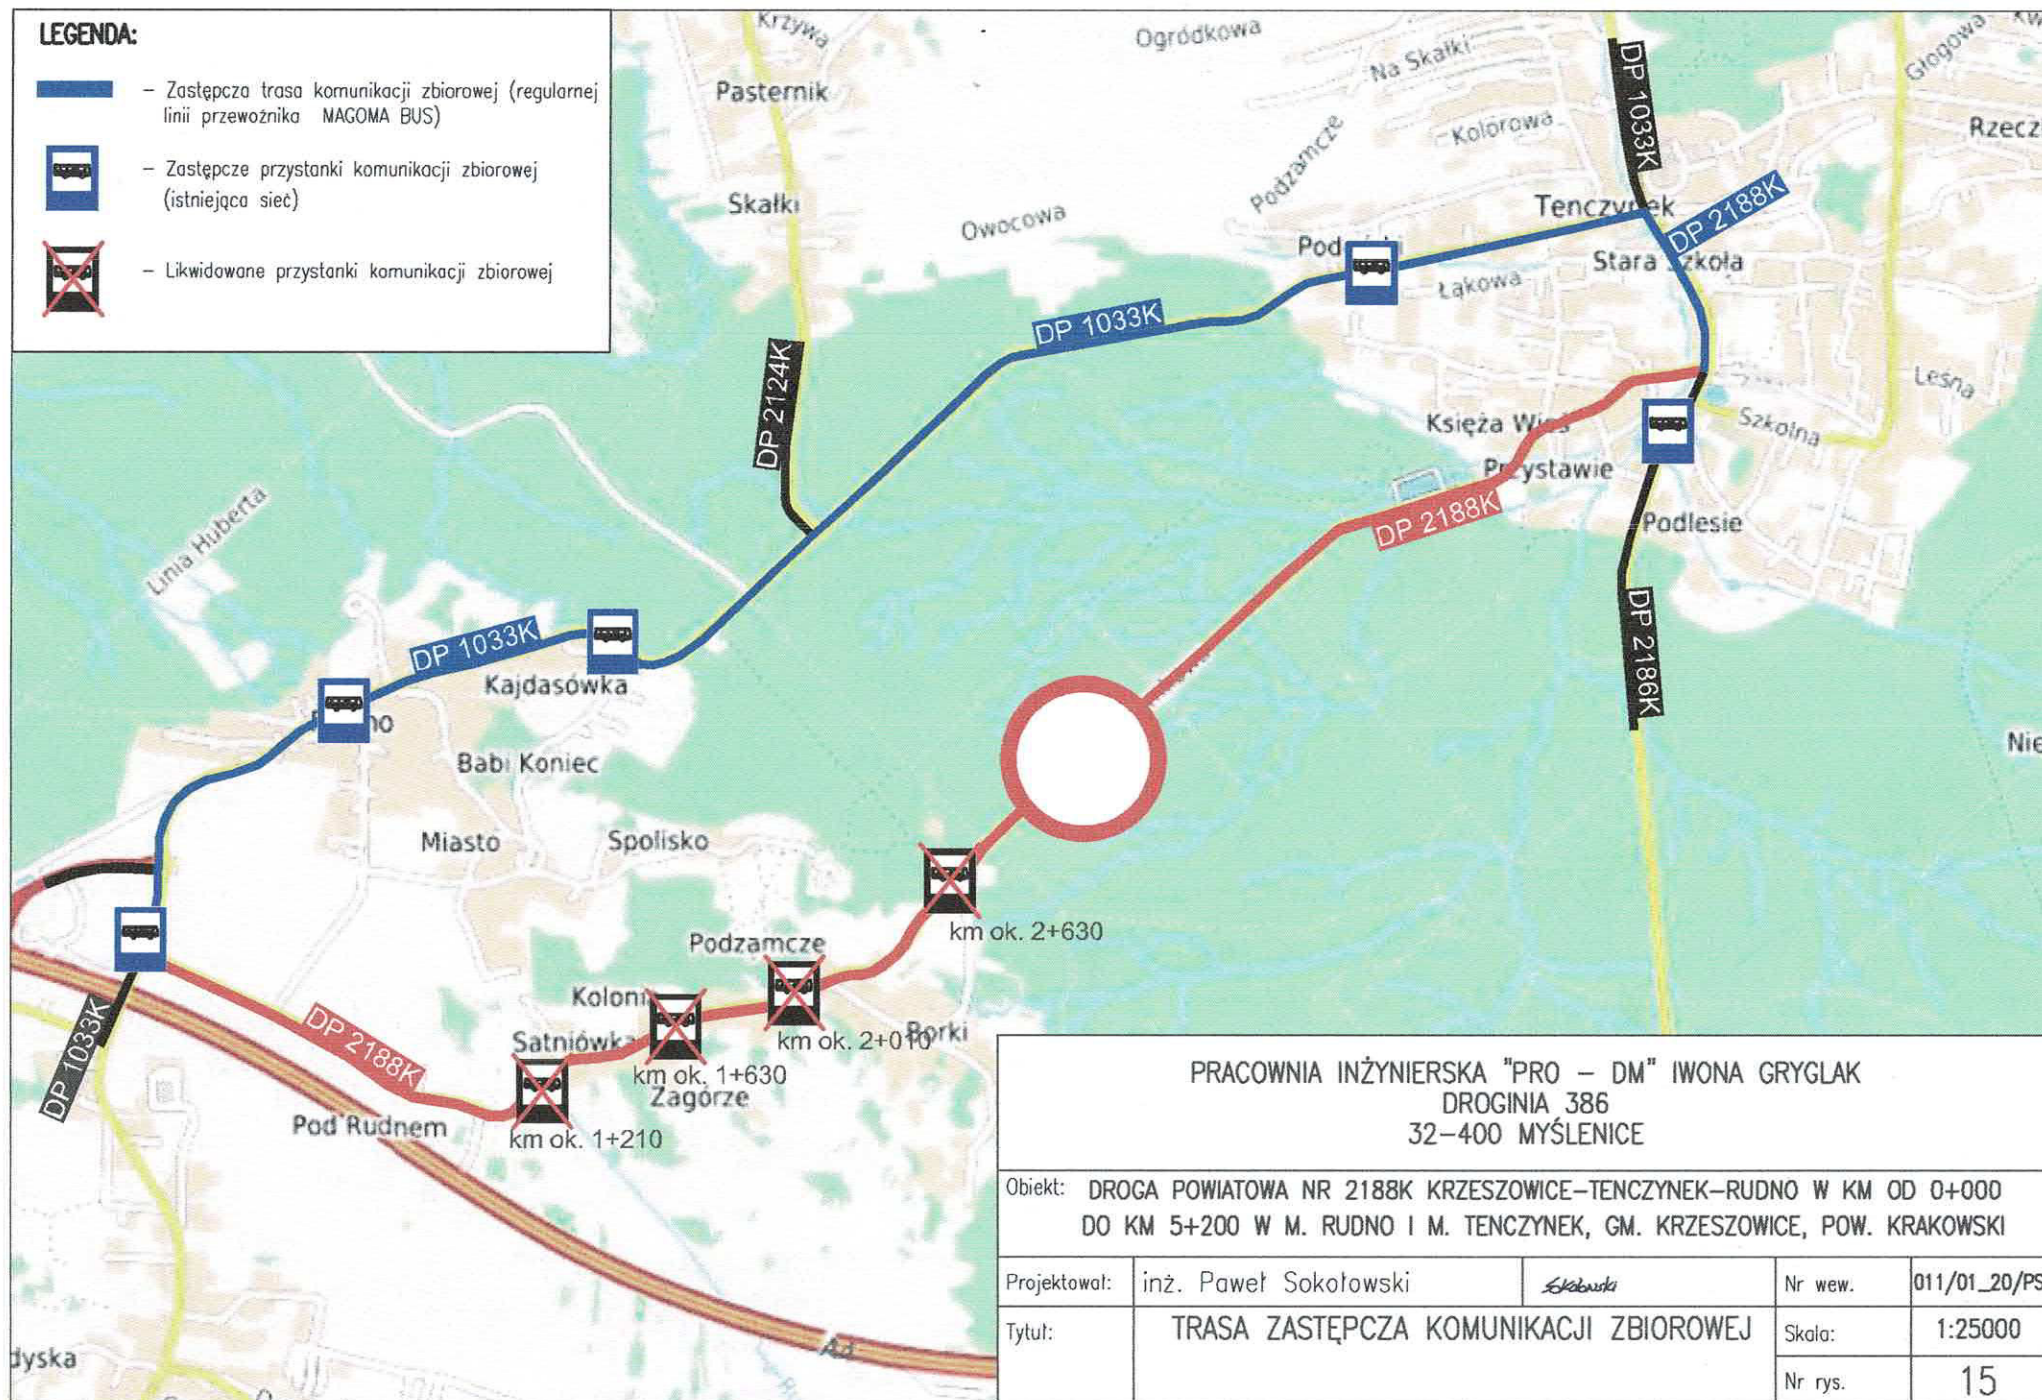


LEGENDA:

-  - Zastępcza trasa komunikacji zbiorowej (regularnej linii przewoźnika MAGOMA BUS)
-  - Zastępcze przystanki komunikacji zbiorowej (istniejąca sieć)
-  - Likwidowane przystanki komunikacji zbiorowej



PRACOWNIA INŻYNIERSKA "PRO - DM" IWONA GRYGLAK
 DROGINIA 386
 32-400 MYŚLENICE

Obiekt: DROGA POWIATOWA NR 2188K KRZESZOWICE-TENCZYNEK-RUDNO W KM OD 0+000 DO KM 5+200 W M. RUDNO I M. TENCZYNEK, GM. KRZESZOWICE, POW. KRAKOWSKI

Projektował:	inż. Paweł Sokołowski	<i>Sokołowski</i>	Nr wew.	011/01_20/PS
Tytuł:	TRASA ZASTĘPCZA KOMUNIKACJI ZBIOROWEJ		Skala:	1:25000
			Nr rys.	15

12 5