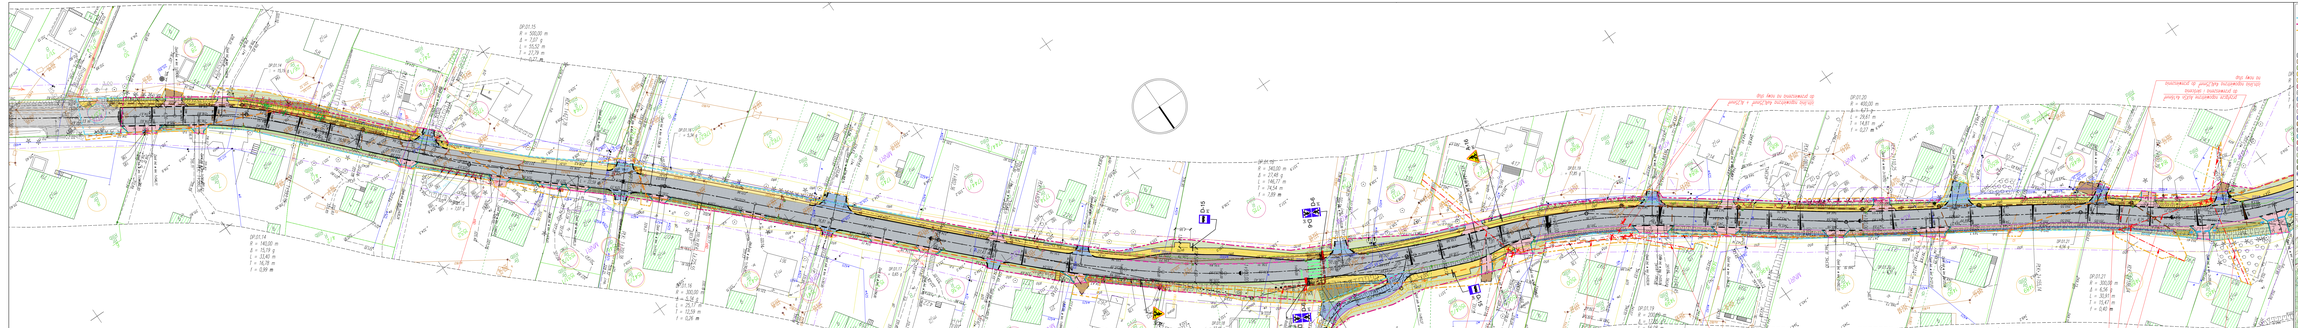
SP.01.15
R = 500,00 m
α = 7,57 g
L = 55,51 m
T = 27,79 m
I = 0,77 m
SP.01.16
R = 15,00 m
L = 5,94 m
SP.01.17
R = 15,00 m
L = 5,94 m
SP.01.18
R = 140,00 m
α = 15,78 g
L = 33,40 m
T = 16,78 m
I = 0,99 m
SP.01.19
R = 350,00 m
α = 5,78 g
L = 29,51 m
T = 10,59 m
I = 0,25 m
SP.01.20
R = 400,00 m
α = 6,47 g
L = 29,61 m
T = 14,81 m
I = 0,27 m
SP.01.21
R = 350,00 m
α = 8,56 g
L = 33,51 m
T = 15,47 m
I = 0,83 m
SP.01.22
L = 6,09 m
SP.01.23
L = 6,09 m
SP.01.24
R = 340,00 m
α = 27,46 g
L = 146,71 m
T = 74,54 m
I = 7,09 m
SP.01.25
R = 15,00 m
L = 5,94 m
SP.01.26
R = 15,00 m
L = 5,94 m
SP.01.27
R = 340,00 m
α = 27,46 g
L = 56,08 m
T = 28,27 m
I = 1,96 m
KRZYŻOWANIE
KRZYŻOWANIE
Stan projektowany
Stan istniejący
Stan projektowany
Stan istniejący
Stan projektowany
Stan istniejący