

**Biuro projektowe DROGINWEST
Ryszard Mazur**

34-500 ZAKOPANE, Os. Krzeptówki 202
TEL. 662339786
E-MAIL: BIURO@DROGINWEST.PL

INWESTOR:

Gmina Michałowice - Urząd Gminy Michałowice
adres: Plac Józefa Piłsudskiego 1, 32-091 Michałowice

TEMAT OPRACOWANIA:

**Przebudowa drogi powiatowej Nr 2151K polegająca na budowie chodnika wraz z
odwodnieniem w miejscowości Michałowice i Górna Wies
- zamknięcie na czas wykonywania nawierzchni asfaltowej**

ADRES:

Pas drogowy drogi powiatowej i gminnej - działki ewid. nr 255/3, 1000/2, 133, 25/2.

STADIUM:

PROJEKT CZASOWEJ ORGANIZACJI RUCHU

DATA:

10.2021r

SKALA:

1:25000

NR RYSUNKU:


0



BRANŻA: DROGOWA

TYTUŁ RYSUNKU:


Orientacja

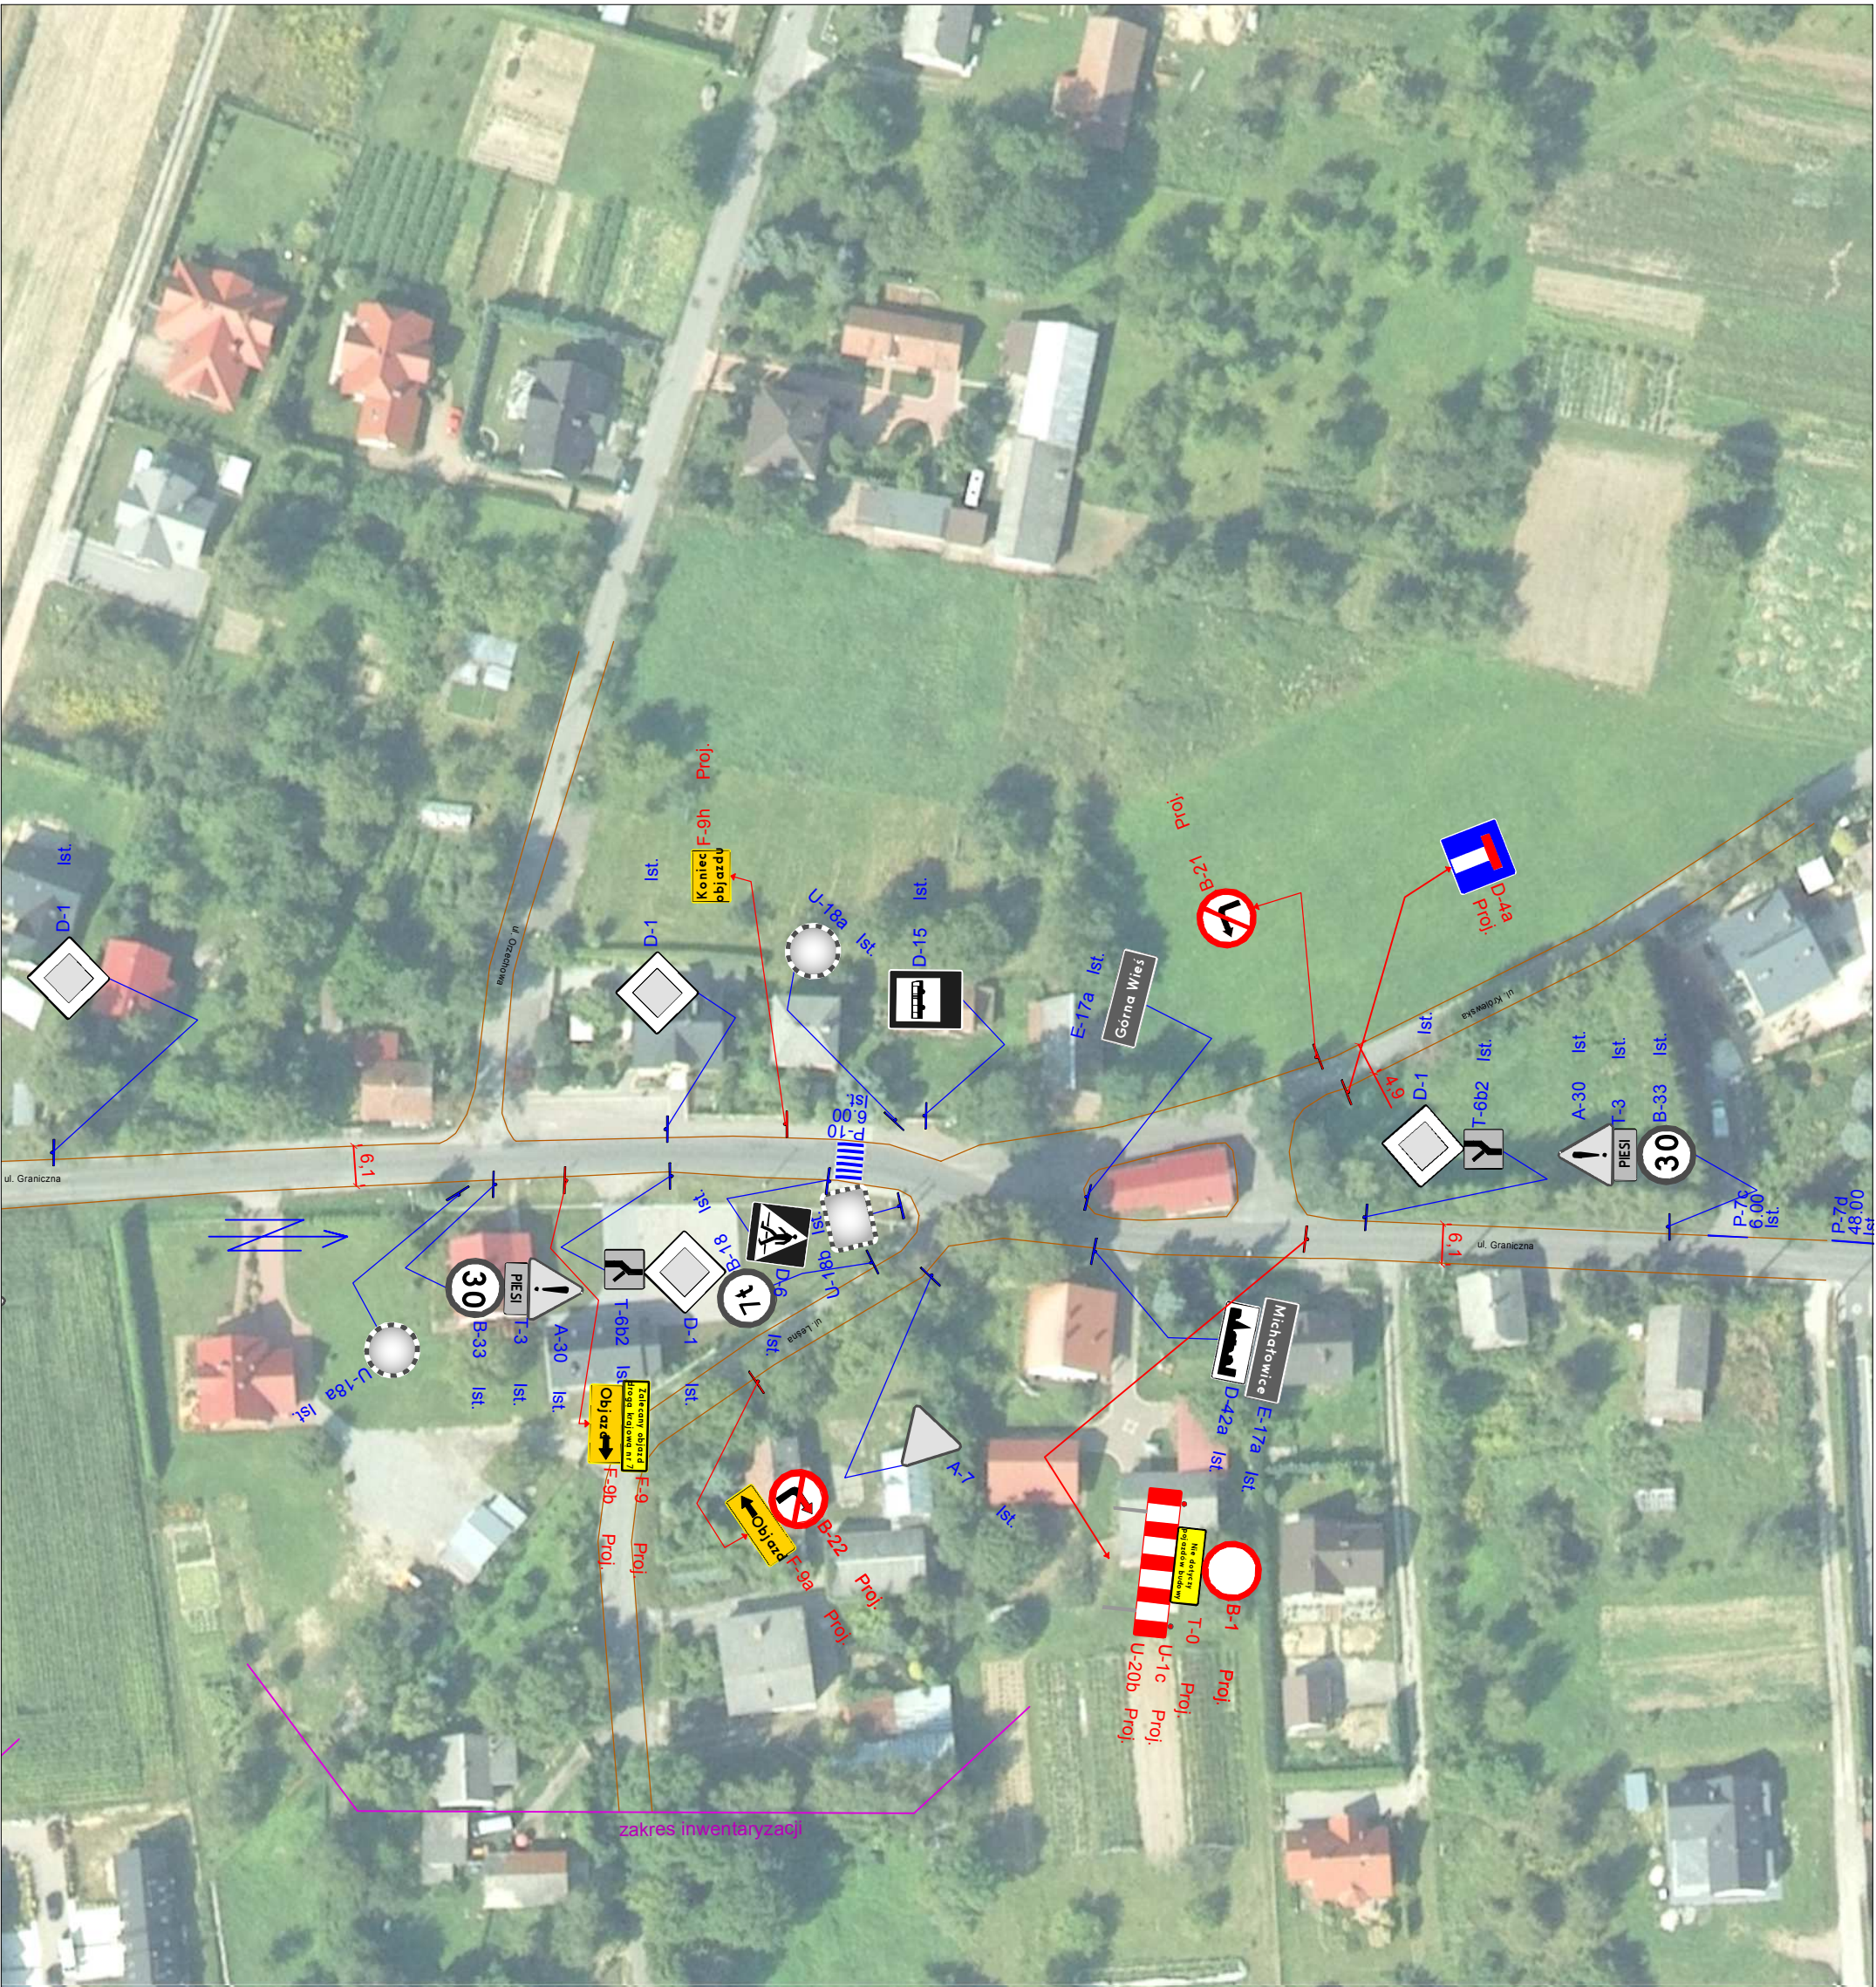
STANOWISKO	IMIĘ, I NAZWISKO	SPECJALNOŚĆ	NR UPRAW. NR CZŁONK. PIIB	PODPIS
PROJEKTANT:	RYSZARD MAZUR	DROGOWA	MAP/0286/POOD/12	






 <p>Biuro projektowe DROGINWEST Ryszard Mazur</p> <p>34-500 ZAKOPANE, Os. Krzeptowski 202 TEL. 662339798 E-MAIL: BIURO@DROGINWEST.PL</p>			
INWESTOR:			
Gmina Michałowice - Urząd Gminy Michałowice			
adres: Plac Józefa Piłsudskiego 1, 32-091 Michałowice			
TEMAT OPISU: Przebudowa drogi powiatowej Nr 2151K polegająca na budowie chodnika wraz z odwodnieniem w miejscowości Michałowice i Górna Wieś - zamknięcie na czas wykonywania nawierzchni asfaltowej			
ADRES:			
Pas drogowy drogi powiatowej i gminnej - działki ewid. nr 255/3, 1000/2, 133, 25/2.			
STADIUM:			
PROJEKT CZASOWEJ ORGANIZACJI RUCHU			
DATA:	SKALA:	NR RYSUNKU:	
10.2021r	1:1000	1.1	
BRANŻA: DROGOWA			
TYTUŁ RYSUNKU:			
Schemat oznakowania - etap 1			
STANOWISKO	IMIĘ I NAZWISKO	SPECJALNOŚĆ	NR UPRAW. NR CZŁONK. PIRB
PROJEKTANT:	RYSZARD MAZUR	DROGOWA	MAP/0286/POOD/12
			



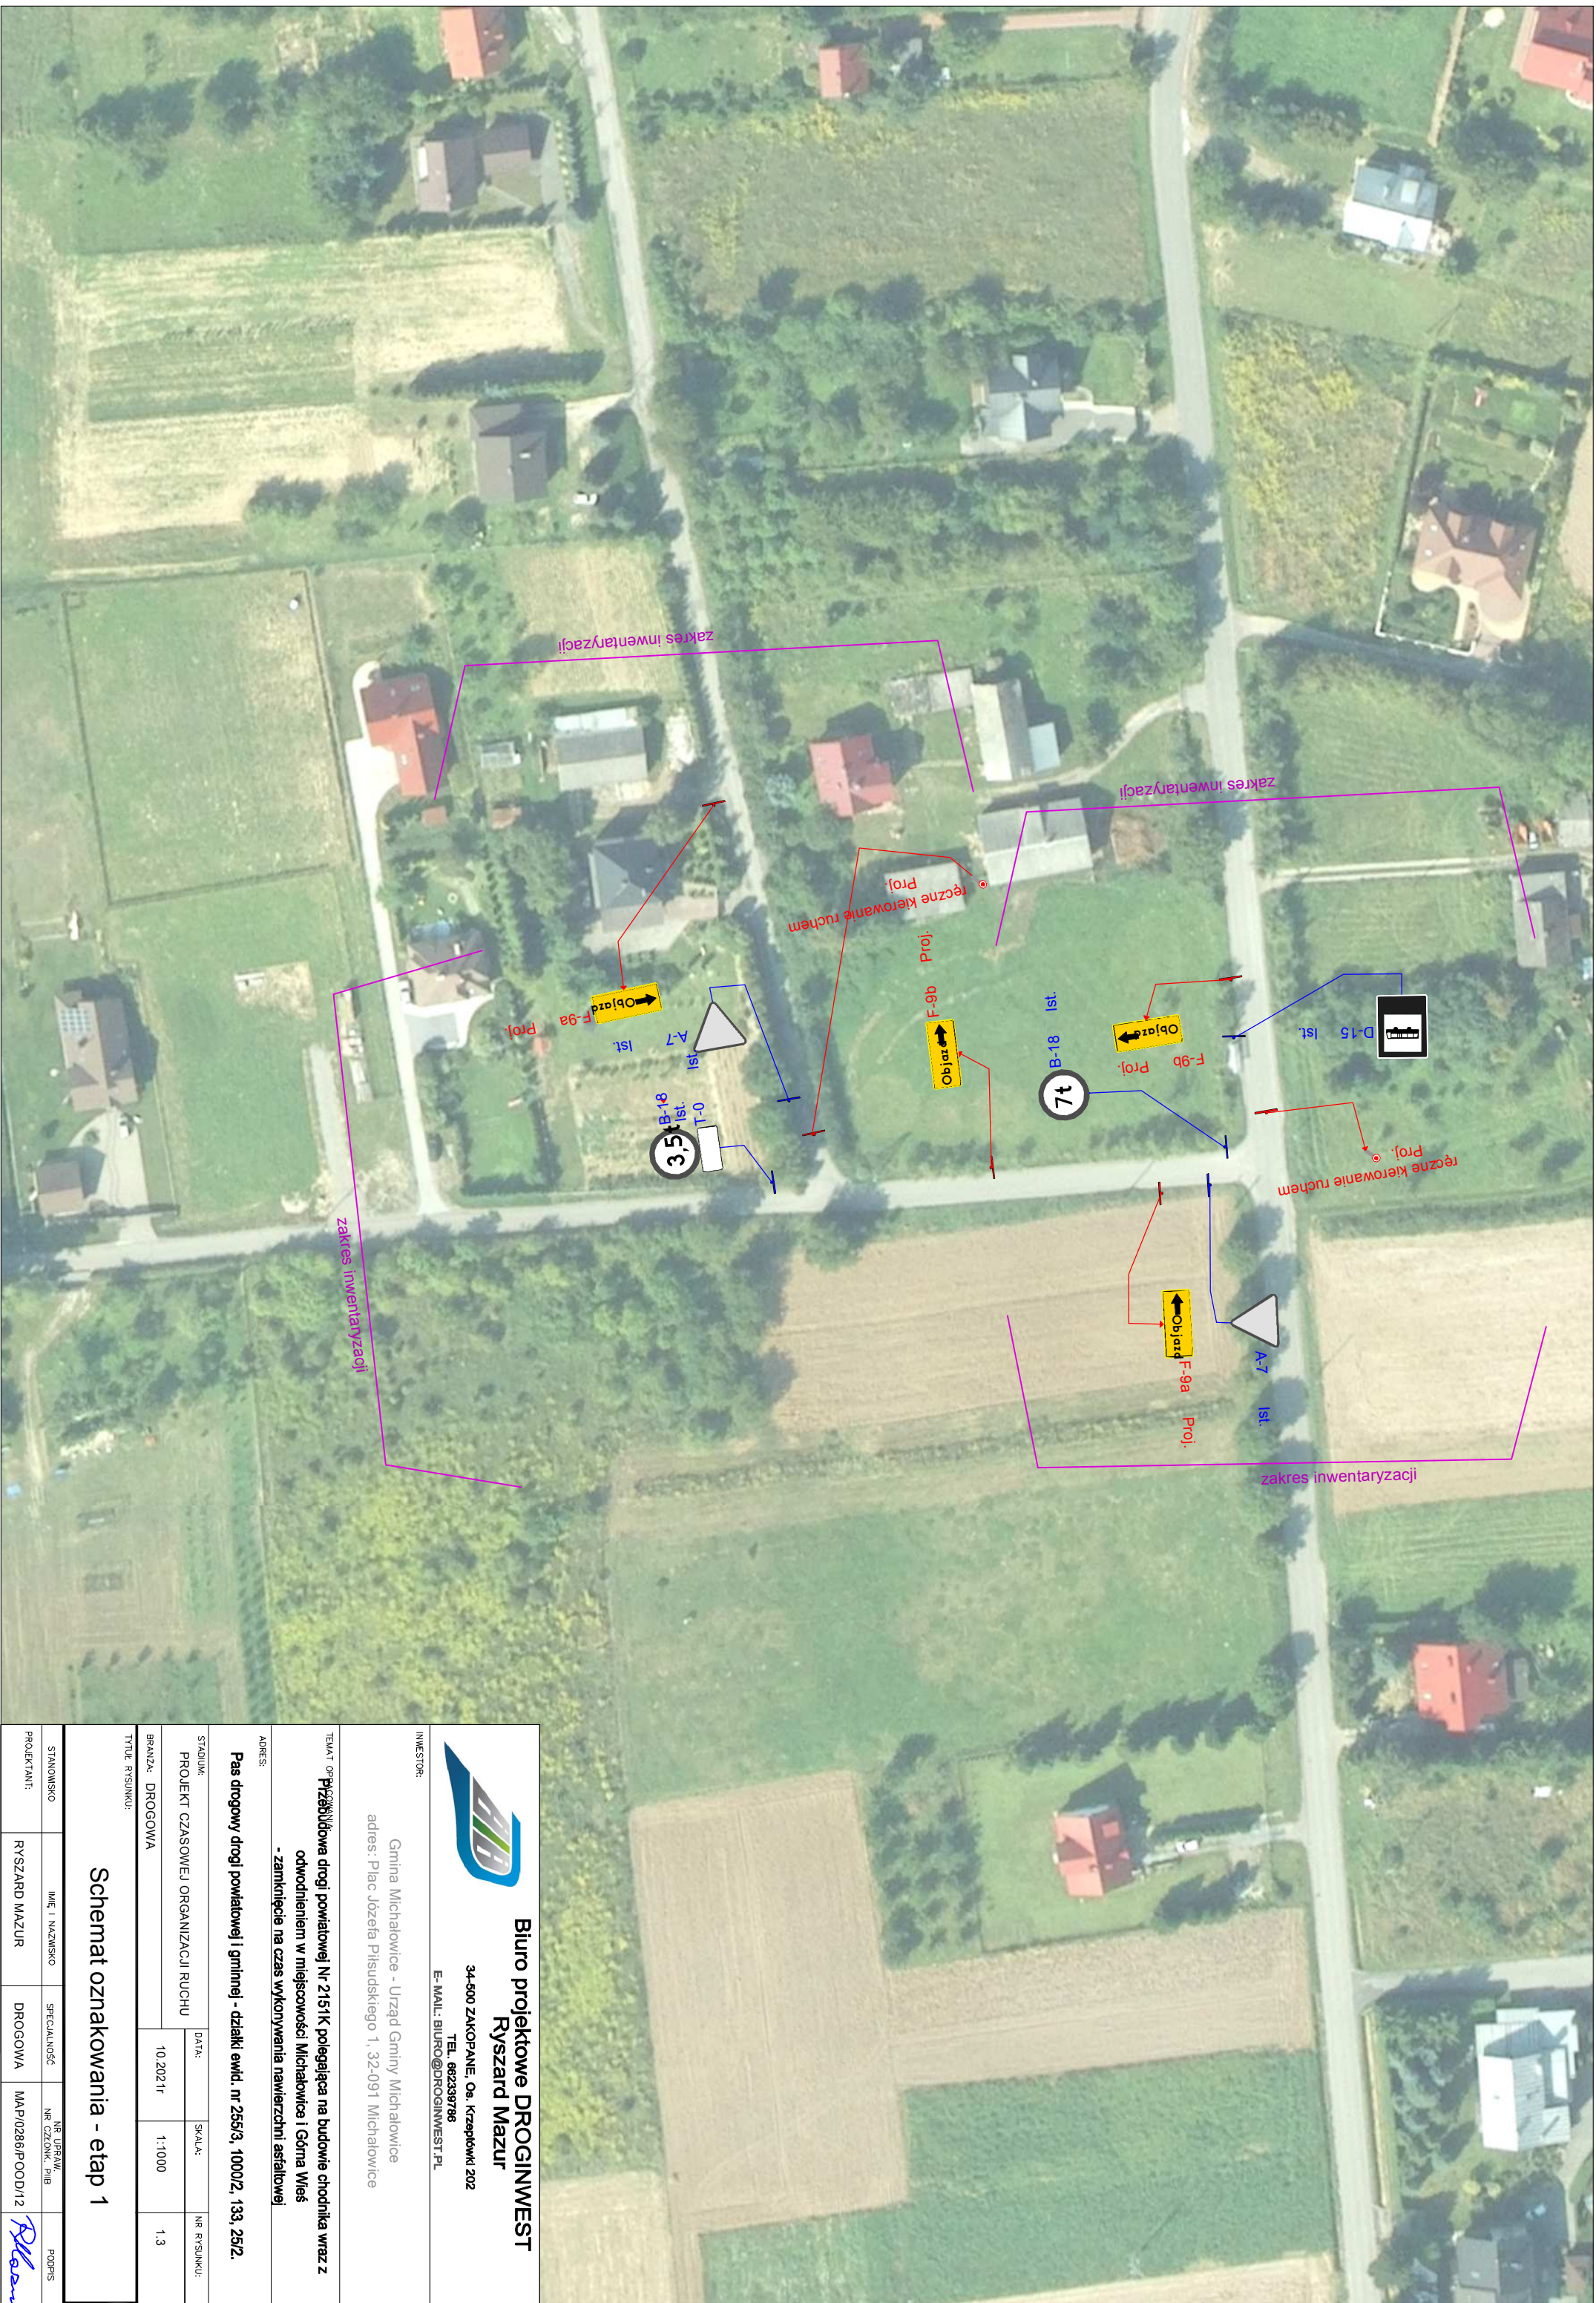


 <p>Biuro projektowe DROGINWEST Ryszard Mazur</p> <p>34-500 ZAKOPANE, Os. Krzeptowski 202 TEL. 662339798 E-MAIL: BIURO@DROGINWEST.PL</p>	
INWESTOR:	Gmina Michalowice - Urzad Gminy Michalowice adres: Plac Jozefa Pilsudskiego 1, 32-091 Michalowice
TEMAT OPISU:	Przebudowa drogi powiatowej Nr 2151K polegająca na budowie chodnika wraz z odwodnieniem w miejscowości Michalowice i Górna Wieś - zamknięcie na czas wykonywania nawierzchni asfaltowej
ADRES:	Pas drogowy drogi powiatowej i gminnej - działki ewid. nr 255/3, 1000/2, 133, 25/2.
STADIUM:	PROJEKT CZASOWEJ ORGANIZACJI RUCHU
BRANZA:	DROGOWA
TYTUŁ RYSUNKU:	Schemat oznakowania - etap 1
STANOWISKO:	IMIĘ I NAZWISKO
PROJEKTANT:	RYSZARD MAZUR
DATA:	10.2021r
SKALA:	1:1000
NR UPRAWN.	NR DZIAŁK. PNB
SPECJALNOŚĆ:	NR RYSUNKU:
DROGOWA	MAP/0286/POOD/12
PODPIS:	



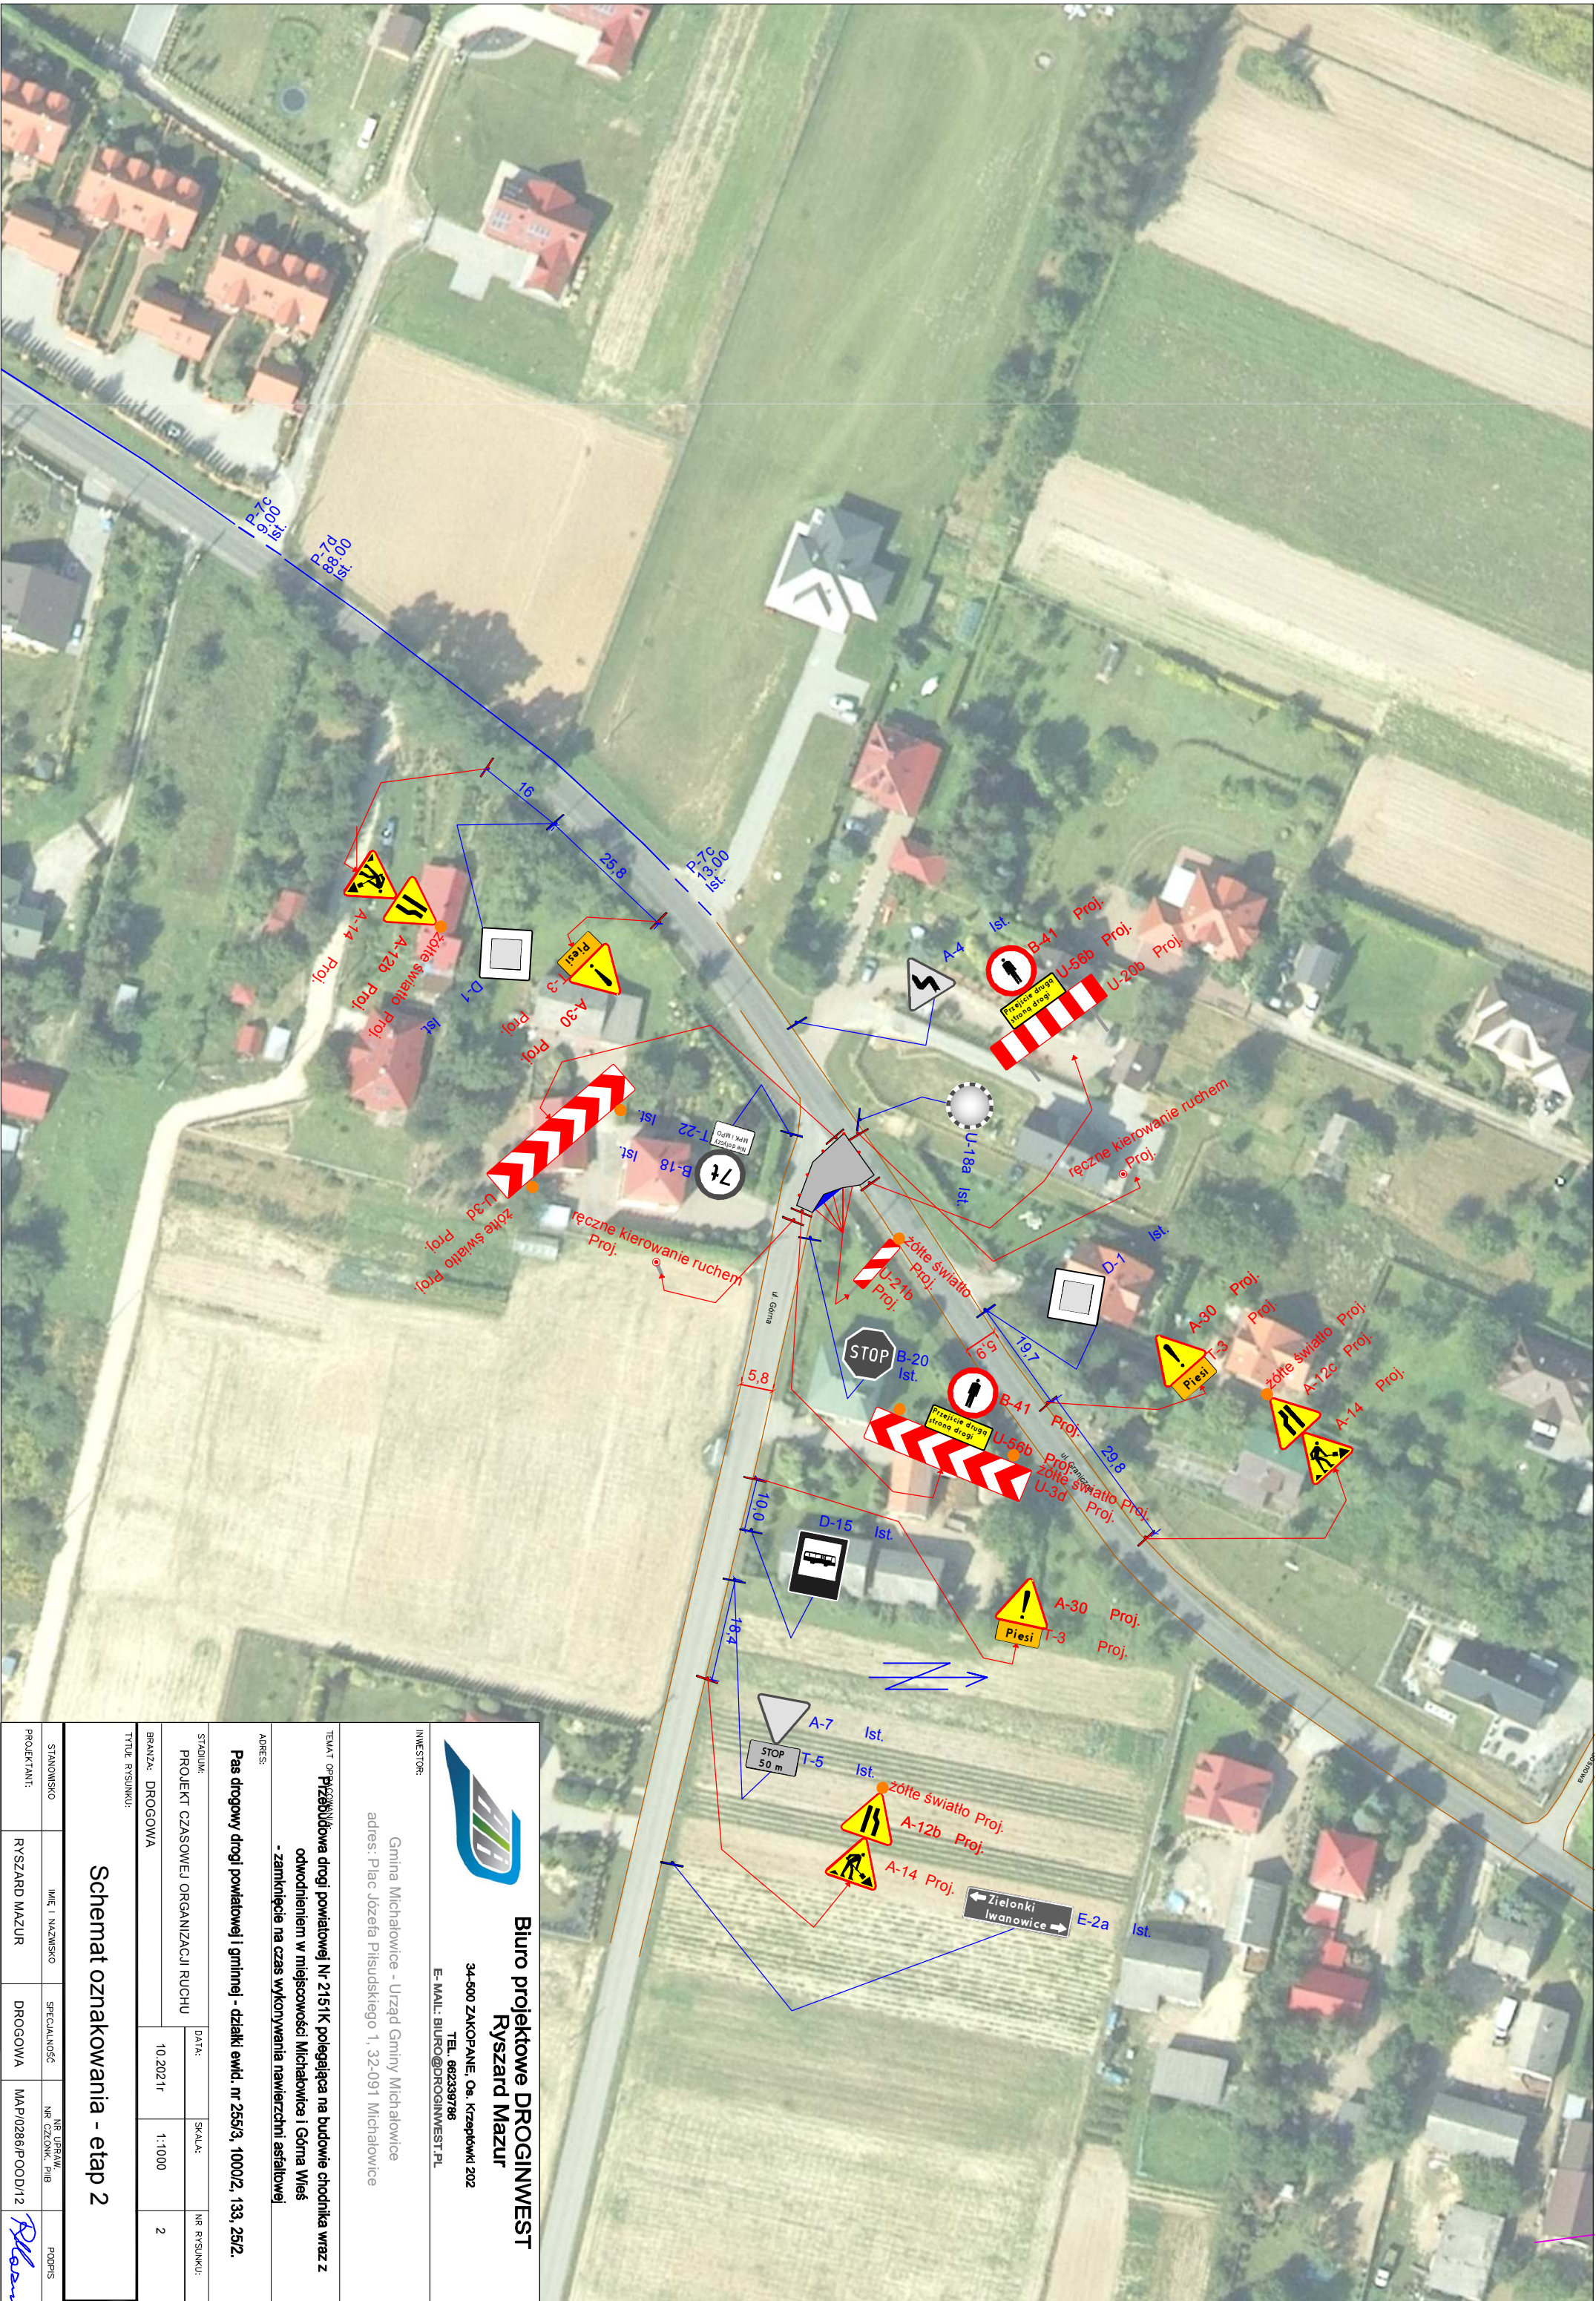


 <p>Biuro projektowe DROGINWEST Ryszard Mazur</p> <p>34-500 ZAKOPANE, Os. Krzeptowski 202 TEL. 662339798 E-MAIL: BIURO@DROGINWEST.PL</p>			
INWESTOR:			
Gmina Michalowice - Urząd Gminy Michalowice			
adres: Plac Józefa Piłsudskiego 1, 32-091 Michalowice			
TEMAT OPISU: Przebudowa drogi powiatowej Nr 2151K polegająca na budowie chodnika wraz z odwodnieniem w miejscowości Michalowice i Górna Wieś - zamknięcie na czas wykonywania nawierzchni asfaltowej			
ADRES:			
Pas drogowy drogi powiatowej i gminnej - działki ewid. nr 255/3, 1000/2, 133, 25/2.			
STADIUM:	DATA:	SKALA:	NR RYSUNKU:
PROJEKT CZASOWEJ ORGANIZACJI RUCHU	10.2021r	1:1000	1.3
BRANZA: DROGOWA			
TYTUŁ RYSUNKU:			
Schemat oznakowania - etap 1			
STANOWISKO	IMIĘ I NAZWISKO	SPECJALNOŚĆ	NR UPRAWN. NR CZŁONK. IHIB
PROJEKTANT:	RYSZARD MAZUR	DROGOWA	MAP/0286/POOD/12
			

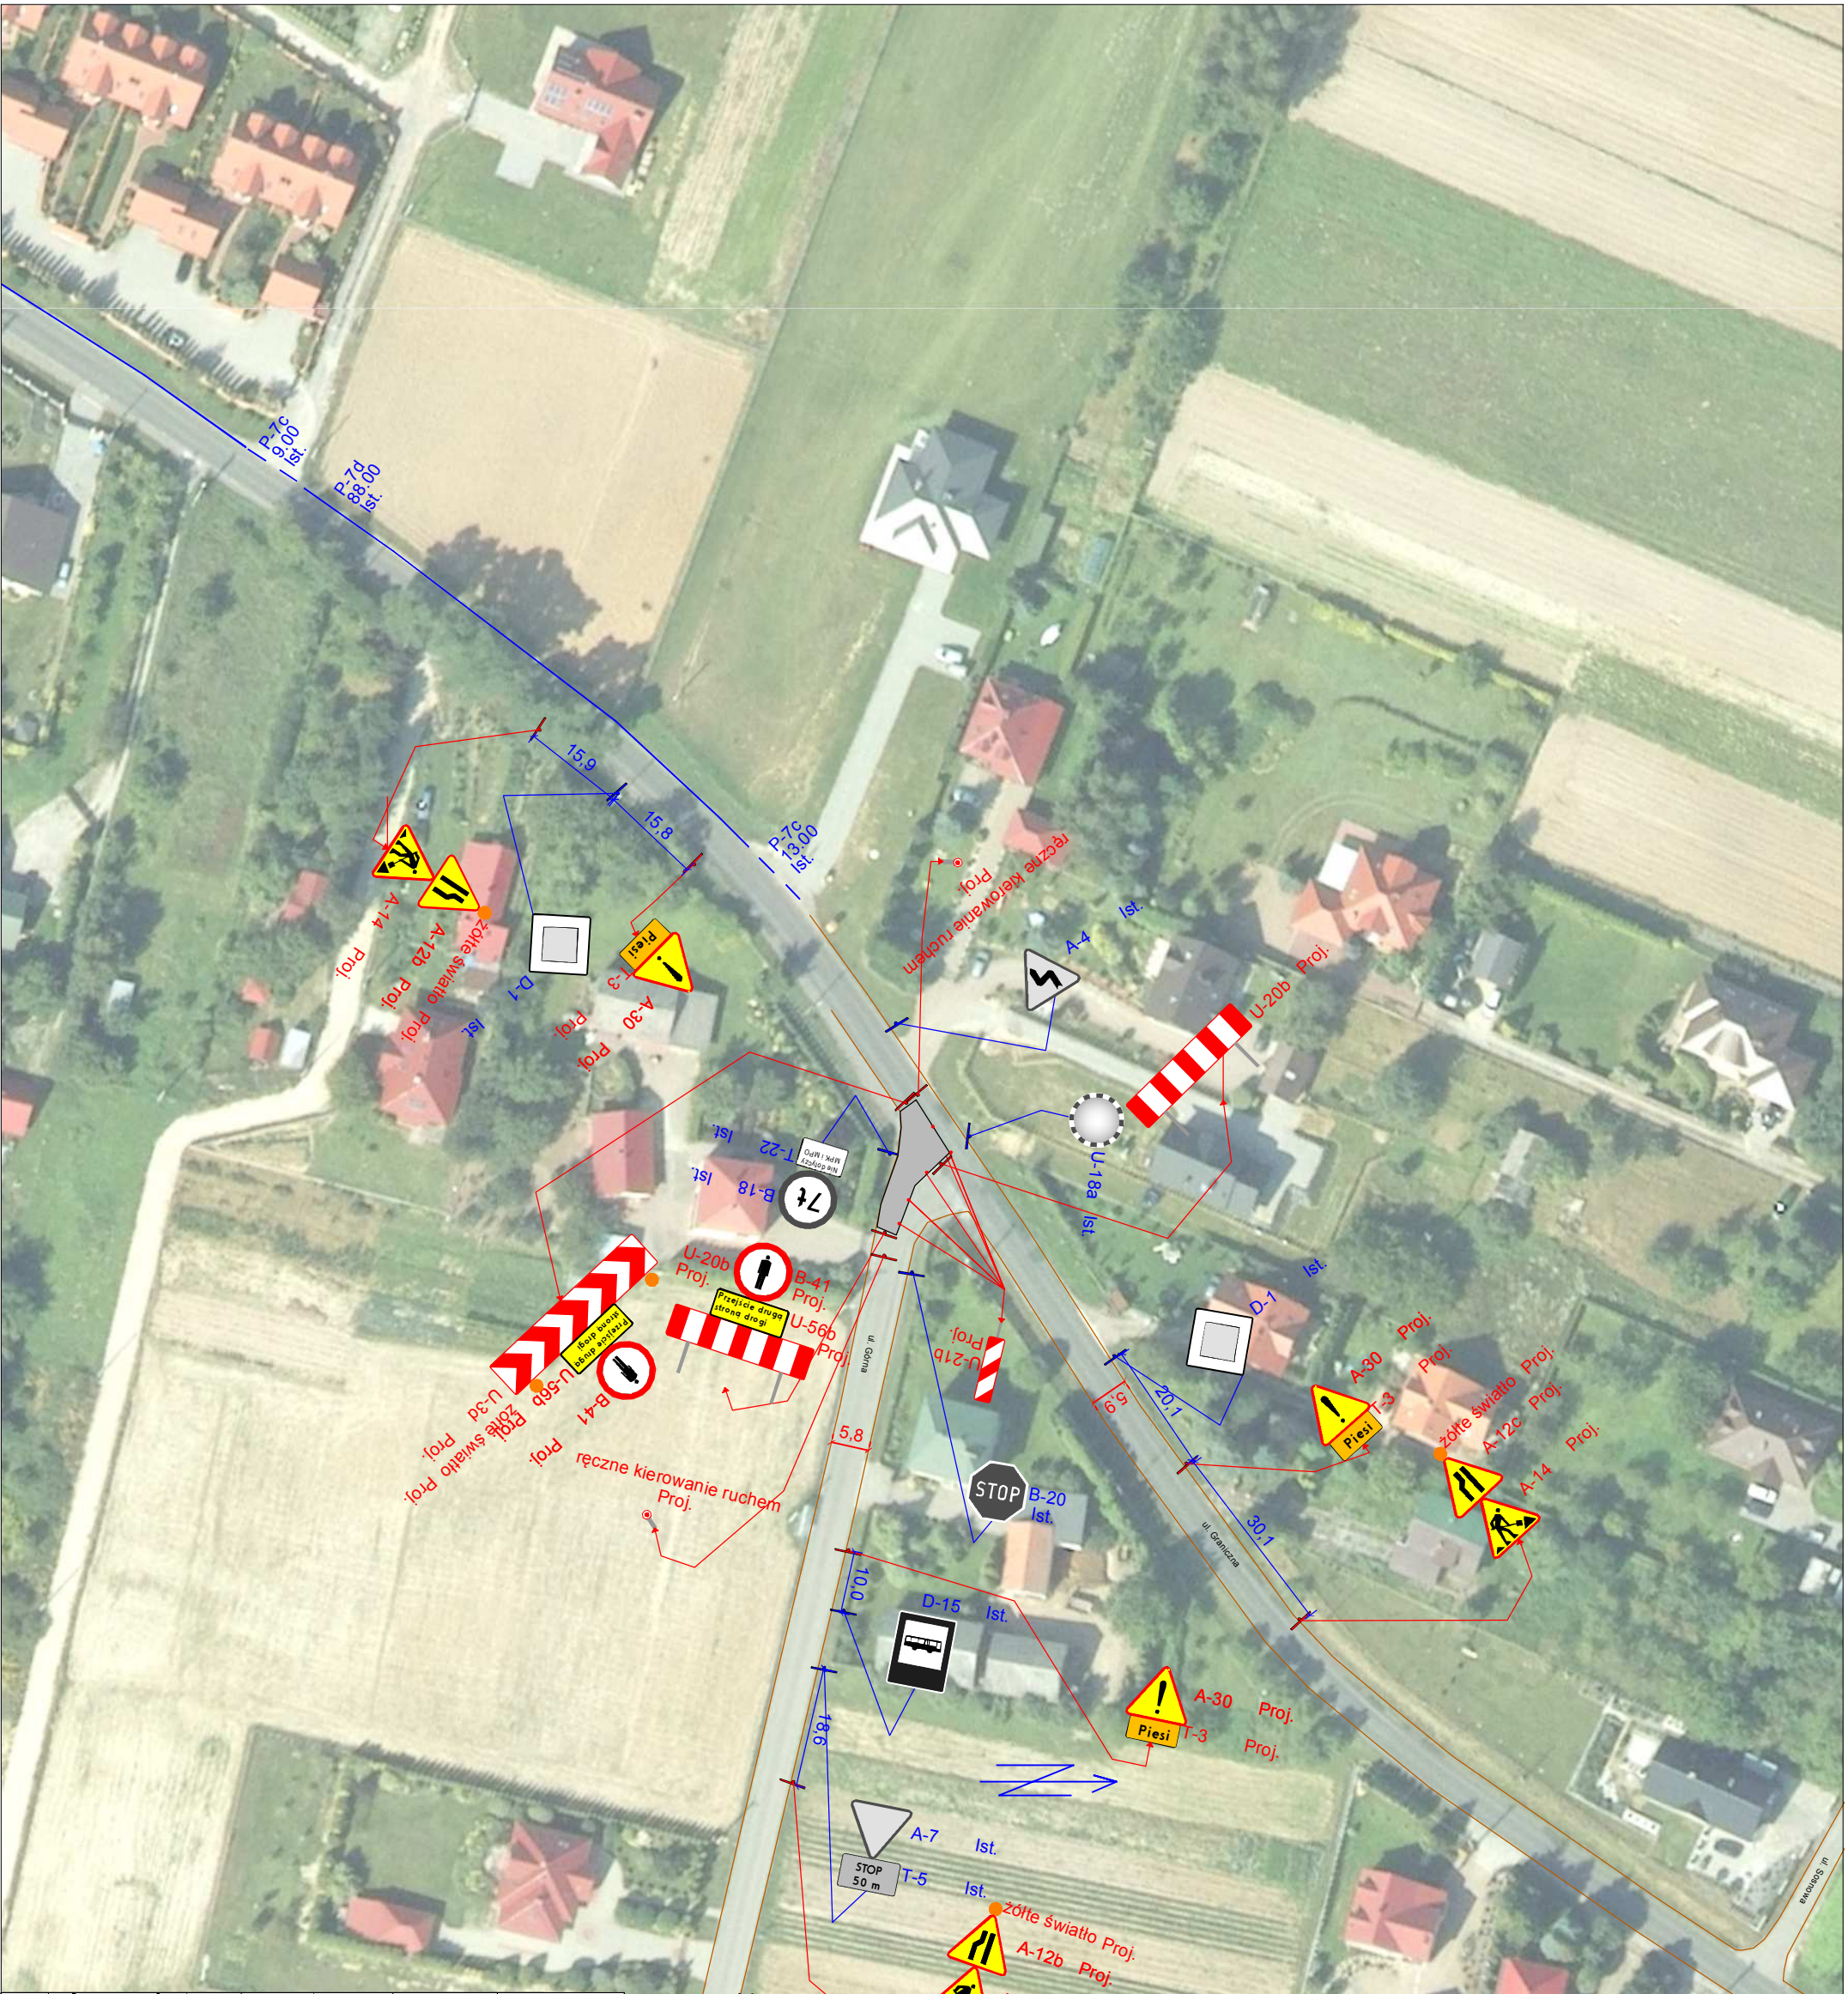


 <p>Biuro projektowe DROGINWEST Ryszard Mazur</p> <p>34-500 ZAKOPANE, Os. Krzeptowski 202 TEL. 662339786 E-MAIL: BIURO@DROGINWEST.PL</p>		<p>INWESTOR: Gmina Michalowice - Urzad Gminy Michalowice adres: Plac Jozefa Pilsudskiego 1, 32-091 Michalowice</p>
<p>TEMAT OPISU: Przebudowa drogi powiatowej Nr 2151K polegajaca na budowie chodnika wraz z odwodnieniem w miejscowosci Michalowice i Gorna Wlasc - zamkniecie na czas wykonywania nawierzchni asfaltowej</p>		<p>ADRES: Pas drogowy drogi powiatowej i gminnej - dzialki ewid. nr 255/3, 1000/2, 133, 25/2.</p>
STADIUM: PROJEKT CZASOWEJ ORGANIZACJI RUCHU	DATA: 10.2021r	SKALA: 1:1000
BRANZA: DROGOWA		NR RYSUNKU: 2
TYTUŁ RYSUNKU: Schemat oznakowania - etap 2		
STANOWISKO PROJEKTANT:	IMIĘ I NAZWISKO RYSZARD MAZUR	SPECJALNOŚĆ DROGOWA
		NR UPRAW. NR CZŁONK. PIRB MMP/0286/POOD/12
		PODPIS 



 <p>Biuro projektowe DROGINWEST Ryszard Mazur</p> <p>34-500 ZAKOPANE, Os. Krzeptowski 202 TEL. 662339798 E-MAIL: BIURO@DROGINWEST.PL</p>				
INWESTOR:	Gmina Michałowice - Urząd Gminy Michałowice adres: Plac Józefa Piłsudskiego 1, 32-091 Michałowice			
TEMAT OPRAWY:	Przebudowa drogi powiatowej Nr 2151K polegająca na budowie chodnika wraz z odwodnieniem w miejscowości Michałowice i Górna Wieś - zamknięcie na czas wykonywania nawierzchni asfaltowej			
ADRES:	Pas drogowy drogi powiatowej i gminnej - działki ewid. nr 255/3, 1000/2, 133, 25/2.			
STADIUM:	PROJEKT CZASOWEJ ORGANIZACJI RUCHU	DATA:	SKALA:	NR RYSUNKU:
BRANŻA:	DROGOWA	10.2021r	1:1000	3
TYTUŁ RYSUNKU: <h3>Schemat oznakowania - etap 3</h3>				
STANOWISKO PROJEKTANTÓW:	IMIĘ I NAZWISKO	SPECJALNOŚĆ	NR UPRAW. CZŁONK. PHS	PODPIS
	RYSZARD MAZUR	DROGOWA	MAP/0286/POOD/12	

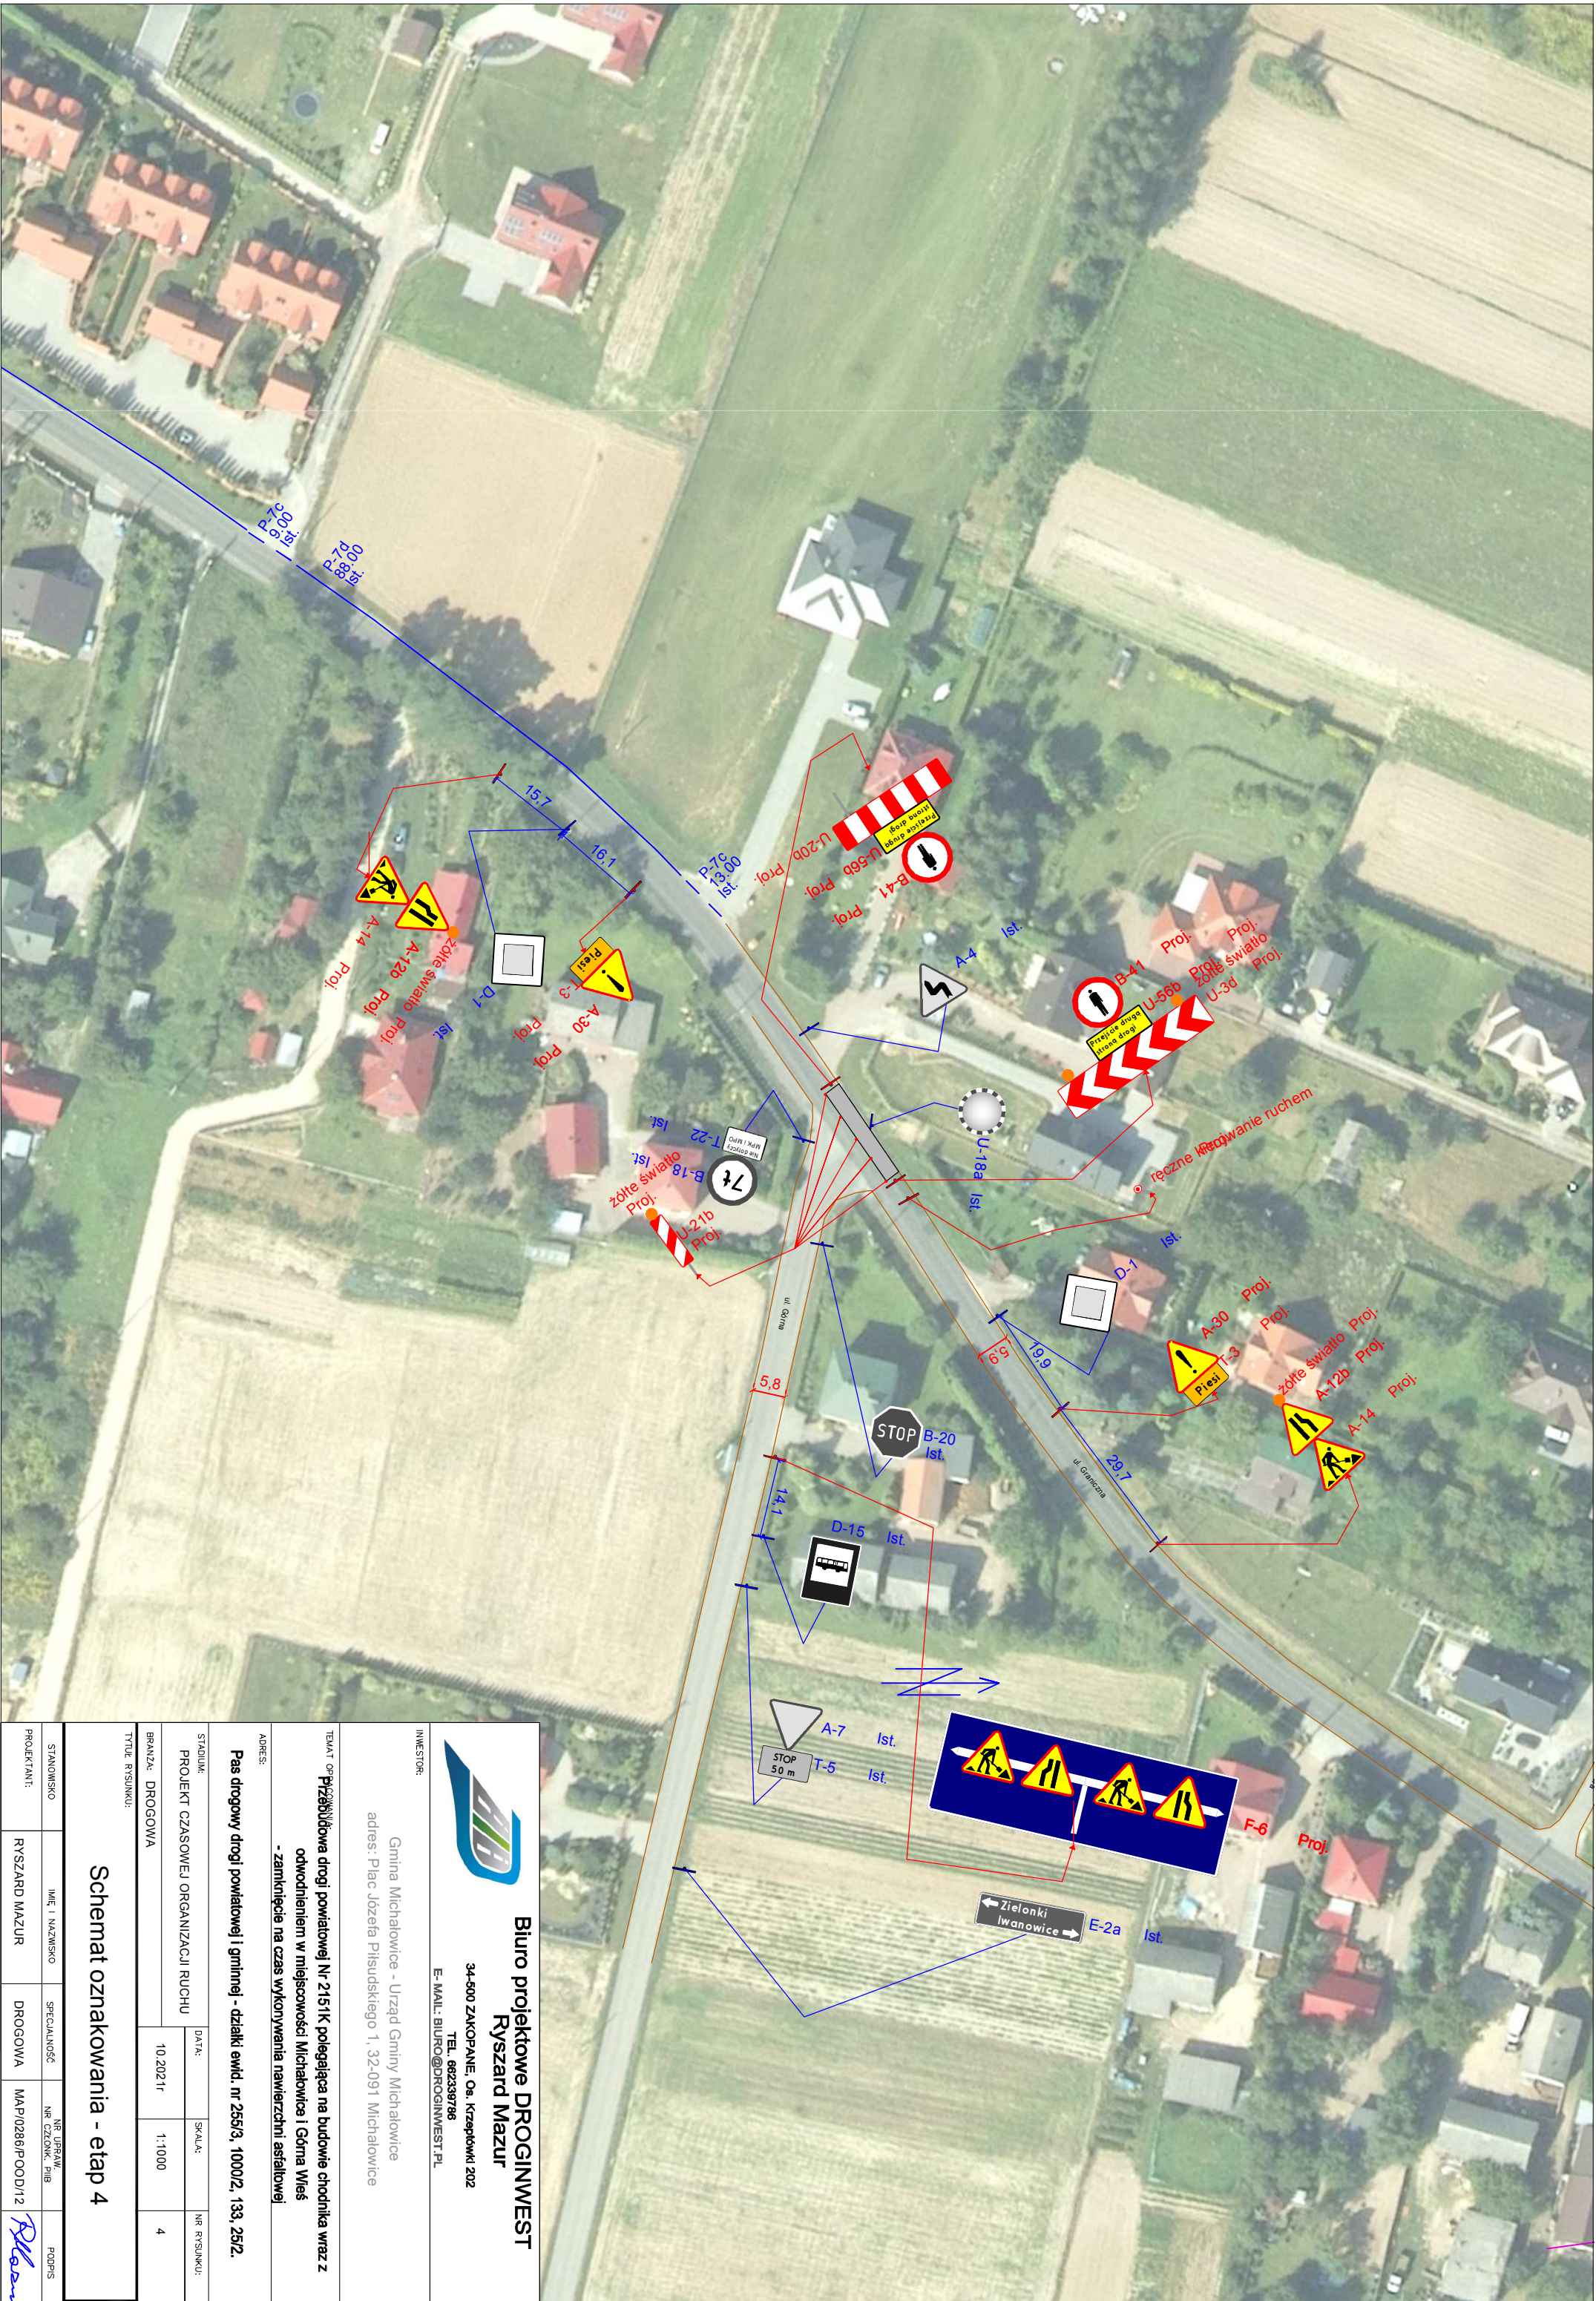




Biuro projektowe DROGINWEST
Ryszard Mazur

34-500 ZAKOPANE, Os. Krzeptowski 202
TEL. 662339786
E-MAIL: BIURO@DROGINWEST.PL

INWESTOR:
Gmina Michalowice - Urząd Gminy Michalowice
adres: Plac Józefa Piłsudskiego 1, 32-091 Michalowice

TEMAT OPISU:
Przebudowa drogi powiatowej Nr 2151K polegająca na budowie chodnika wraz z odwodnieniem w miejscowości Michalowice i Górna Wieś - zamknięcie na czas wykonywania nawierzchni asfaltowej

ADRES:
Pas drogowy drogi powiatowej i gminnej - działki ewid. nr 255/3, 1000/2, 133, 25/2.

STANOWISKO	INIE I NAZWISKO	SPECJALNOŚĆ	NR UPRAW. CZŁONK. PIRB	PODPIS
PROJEKTANT:	RYSZARD MAZUR	DROGOWA	MMP/0286/POOD/12	

TYTUŁ RYSUNKU:		Schemat oznakowania - etap 4	
BRANŻA:	DROGOWA	DATA:	10.2021r
STADIUM:	PROJEKT CZASOWEJ ORGANIZACJI RUCHU	SKALA:	1:1000
TYTUŁ RYSUNKU:		NR RYSUNKU:	4