


STAROSTA KRAKOWSKI  
30-037 Kraków  
al. Słowackiego 20

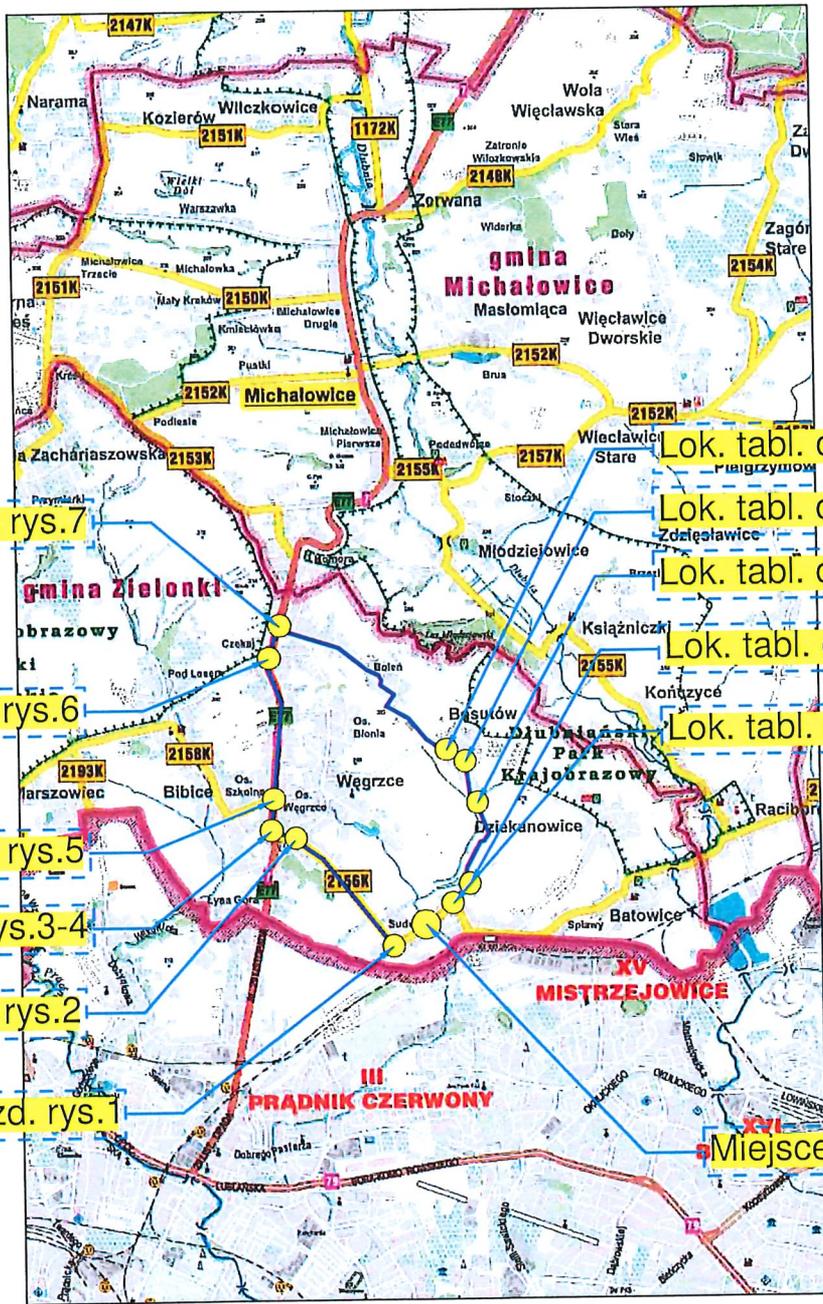

Lok. tabl. objazd. rys.7

Lok. tabl. objazd. rys.8

Lok. tabl. objazd. rys.9

Lok. tabl. objazd. rys.10

Lok. tabl. objazd. rys.11

Lok. tabl. objazd. rys.6

Lok. tabl. objazd. rys.12

Lok. tabl. objazd. rys.5

Lok. tabl. objazd. rys.3-4

Lok. tabl. objazd. rys.2

Lok. tabl. objazd. rys.1

Miejsce robót

# PROCOM

bezpieczna droga do celu

[www.procom.eu.com](http://www.procom.eu.com)

tel. 509-661-346

**MIEJSCE ROBÓT  
OZNAKOWANIE**  
Skala 1:500  
ETAP 1 CZ. 1

STAROSTA KRAKOWSKI  
30-037 Kraków  
al. Słowackiego 30

Położyć pomost dla pieszych  
o szer. min. 1,5 m

Zastój

### UWAGA!!!

- Wykonawca ma obowiązek zapewnić całodobowy dojazd i dojscie do obiektów znajdujących się w rejonie prowadzonych prac.

### Legenda

 A-7 - istn oznakowanie

 A-14 - proj oznakowanie

- U-20a - zaporą drogową
- U-20b - zaporą drogową szeroką
- U-20c - zaporą drogową podwójną
- U-22a - taśmą ostrzegawczą
- U-28 - kładką dla pieszych
- U-3c - tablicą prowadzącą w prawo
- U-3d - tablicą prowadzącą w lewo

Tytuł projektu:

**Projekt czasowej organizacji ruchu związany z wykonaniem przebudowy przepustu w ciągu ul. B1 (droga powiatowa nr 2156K) w m. Węgrzce.**

Projektant:  
Józef Rokosz

Sprawdzający:  
Łukasz Stryjecki


Sygnatura:  
2021/X/40/504b

Podpis:  
*J. Rokosz*

Podpis:  
*L. Stryjecki*

Data:  
01.11.2021r.

STAROSTA KRAKOWSKI  
30-037 Kraków  
al. Słowackiego 30

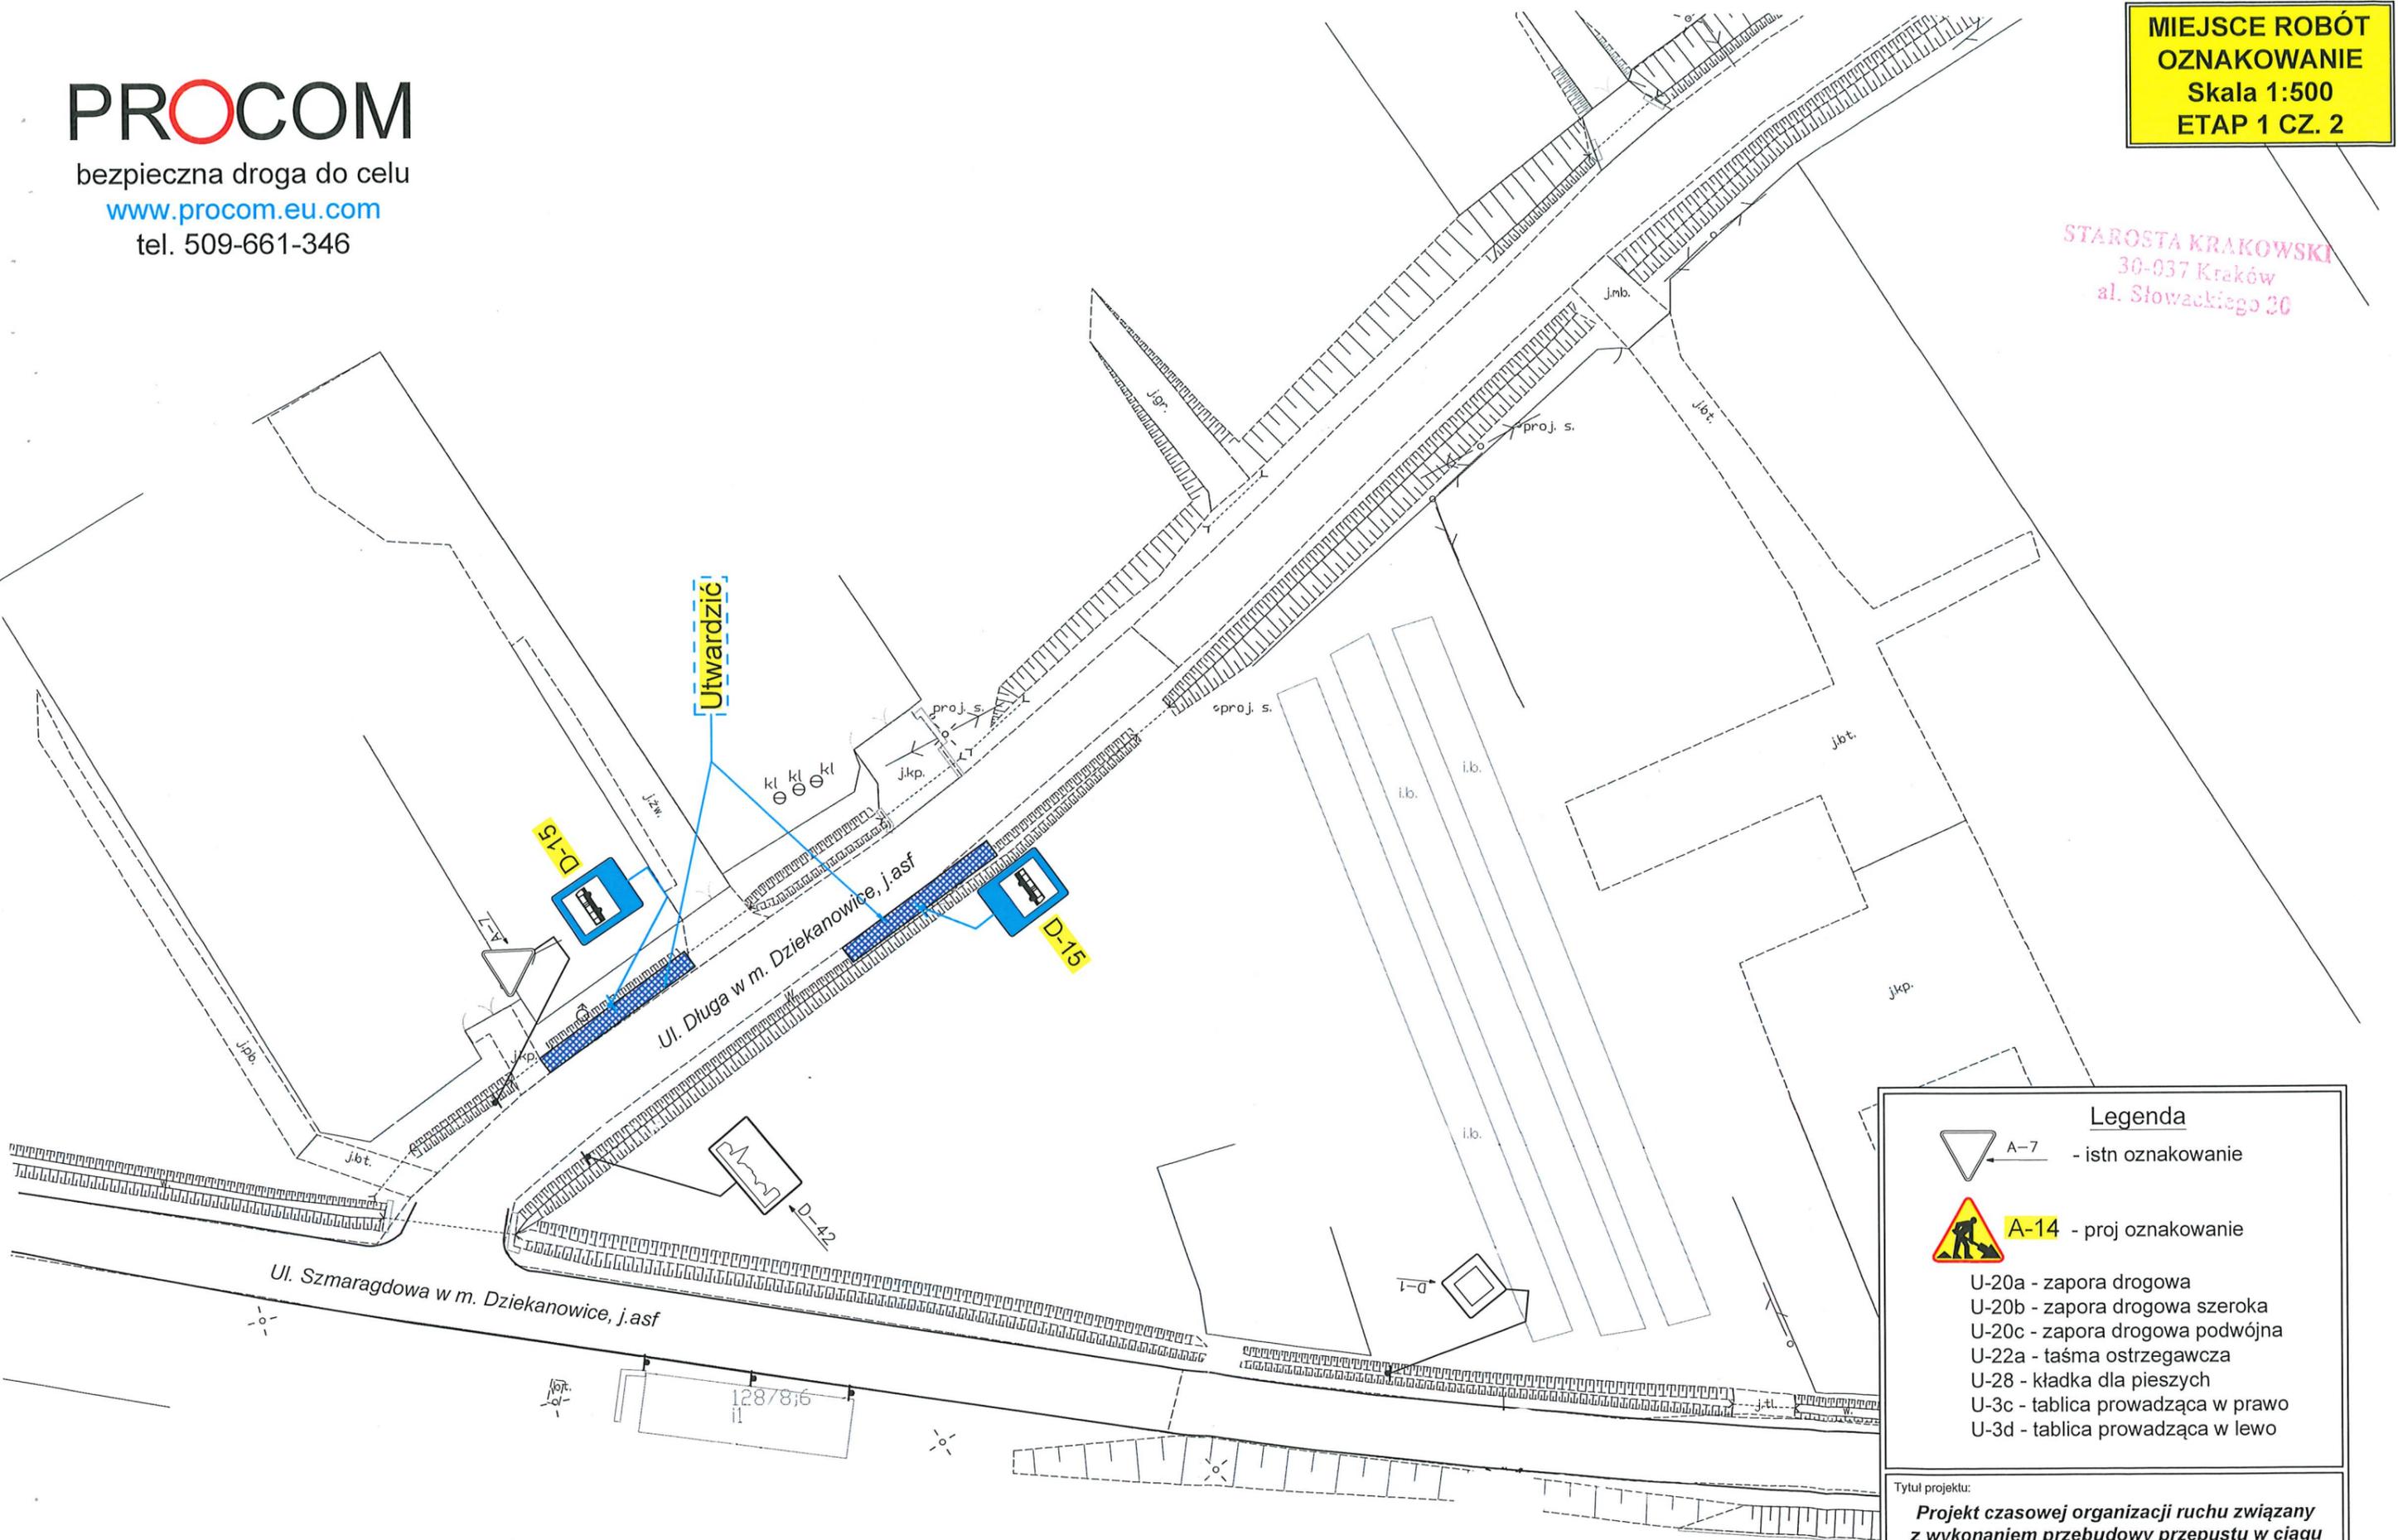


**Legenda**

-  A-7 - istn oznakowanie
-  A-14 - proj oznakowanie
- U-20a - zapora drogową
- U-20b - zapora drogową szeroką
- U-20c - zapora drogową podwójną
- U-22a - taśma ostrzegawcza
- U-28 - kładka dla pieszych
- U-3c - tablica prowadząca w prawo
- U-3d - tablica prowadząca w lewo

Tytuł projektu:  
**Projekt czasowej organizacji ruchu związany z wykonaniem przebudowy przepustu w ciągu ul. B1 (droga powiatowa nr 2156K) w m. Węgrzce.**

Projektant: Józef Rokosz	Sprawdzający: Łukasz Stryjecki	Sygnatura: 2021/X/40/504b
Podpis: <i>J. Rokosz</i>	Podpis: <i>L. Stryjecki</i>	Data: 01.11.2021r.

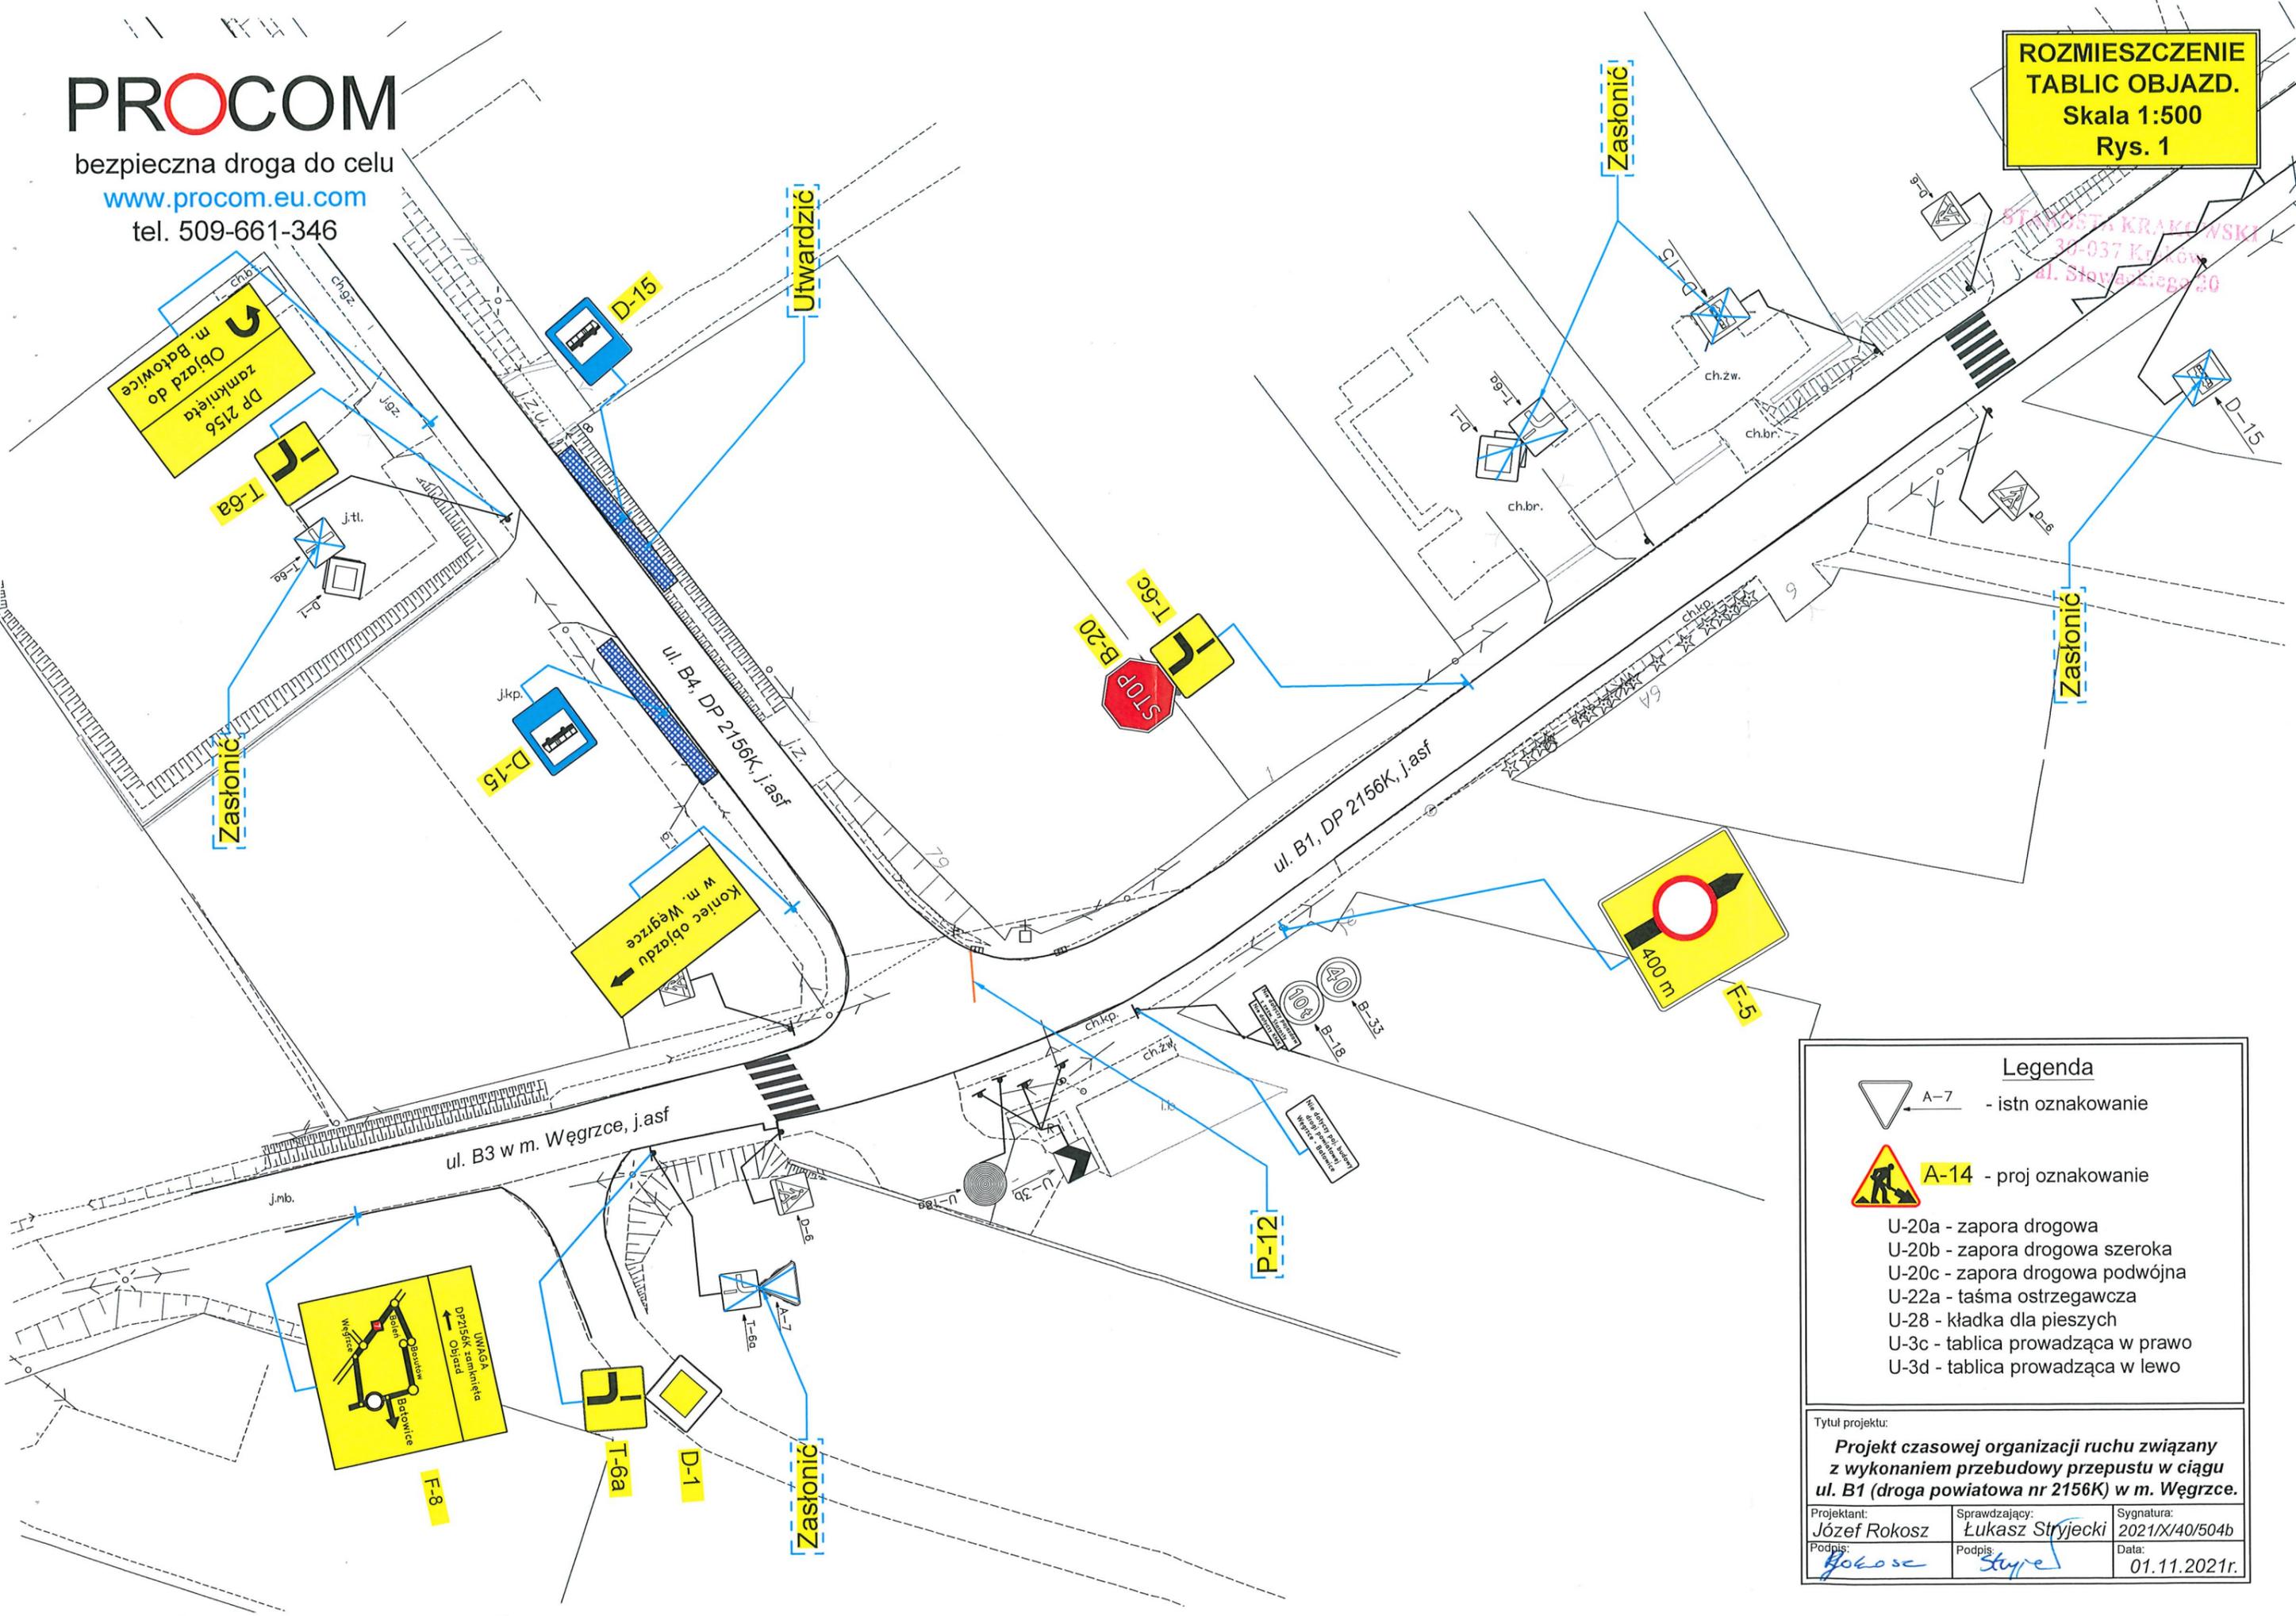


**Legenda**

-  A-7 - istn oznakowanie
-  A-14 - proj oznakowanie
- U-20a - zapora drogowa
- U-20b - zapora drogowa szeroka
- U-20c - zapora drogowa podwójna
- U-22a - taśma ostrzegawcza
- U-28 - kładka dla pieszych
- U-3c - tablica prowadząca w prawo
- U-3d - tablica prowadząca w lewo

Tytuł projektu:  
**Projekt czasowej organizacji ruchu związany z wykonaniem przebudowy przepustu w ciągu ul. B1 (droga powiatowa nr 2156K) w m. Węgrzce.**

Projektant: Józef Rokosz	Sprawdzający: Łukasz Stryjecki	Sygnatura: 2021/X/40/504b
Podpis: <i>Rokosz</i>	Podpis: <i>Stryjecki</i>	Data: 01.11.2021r.

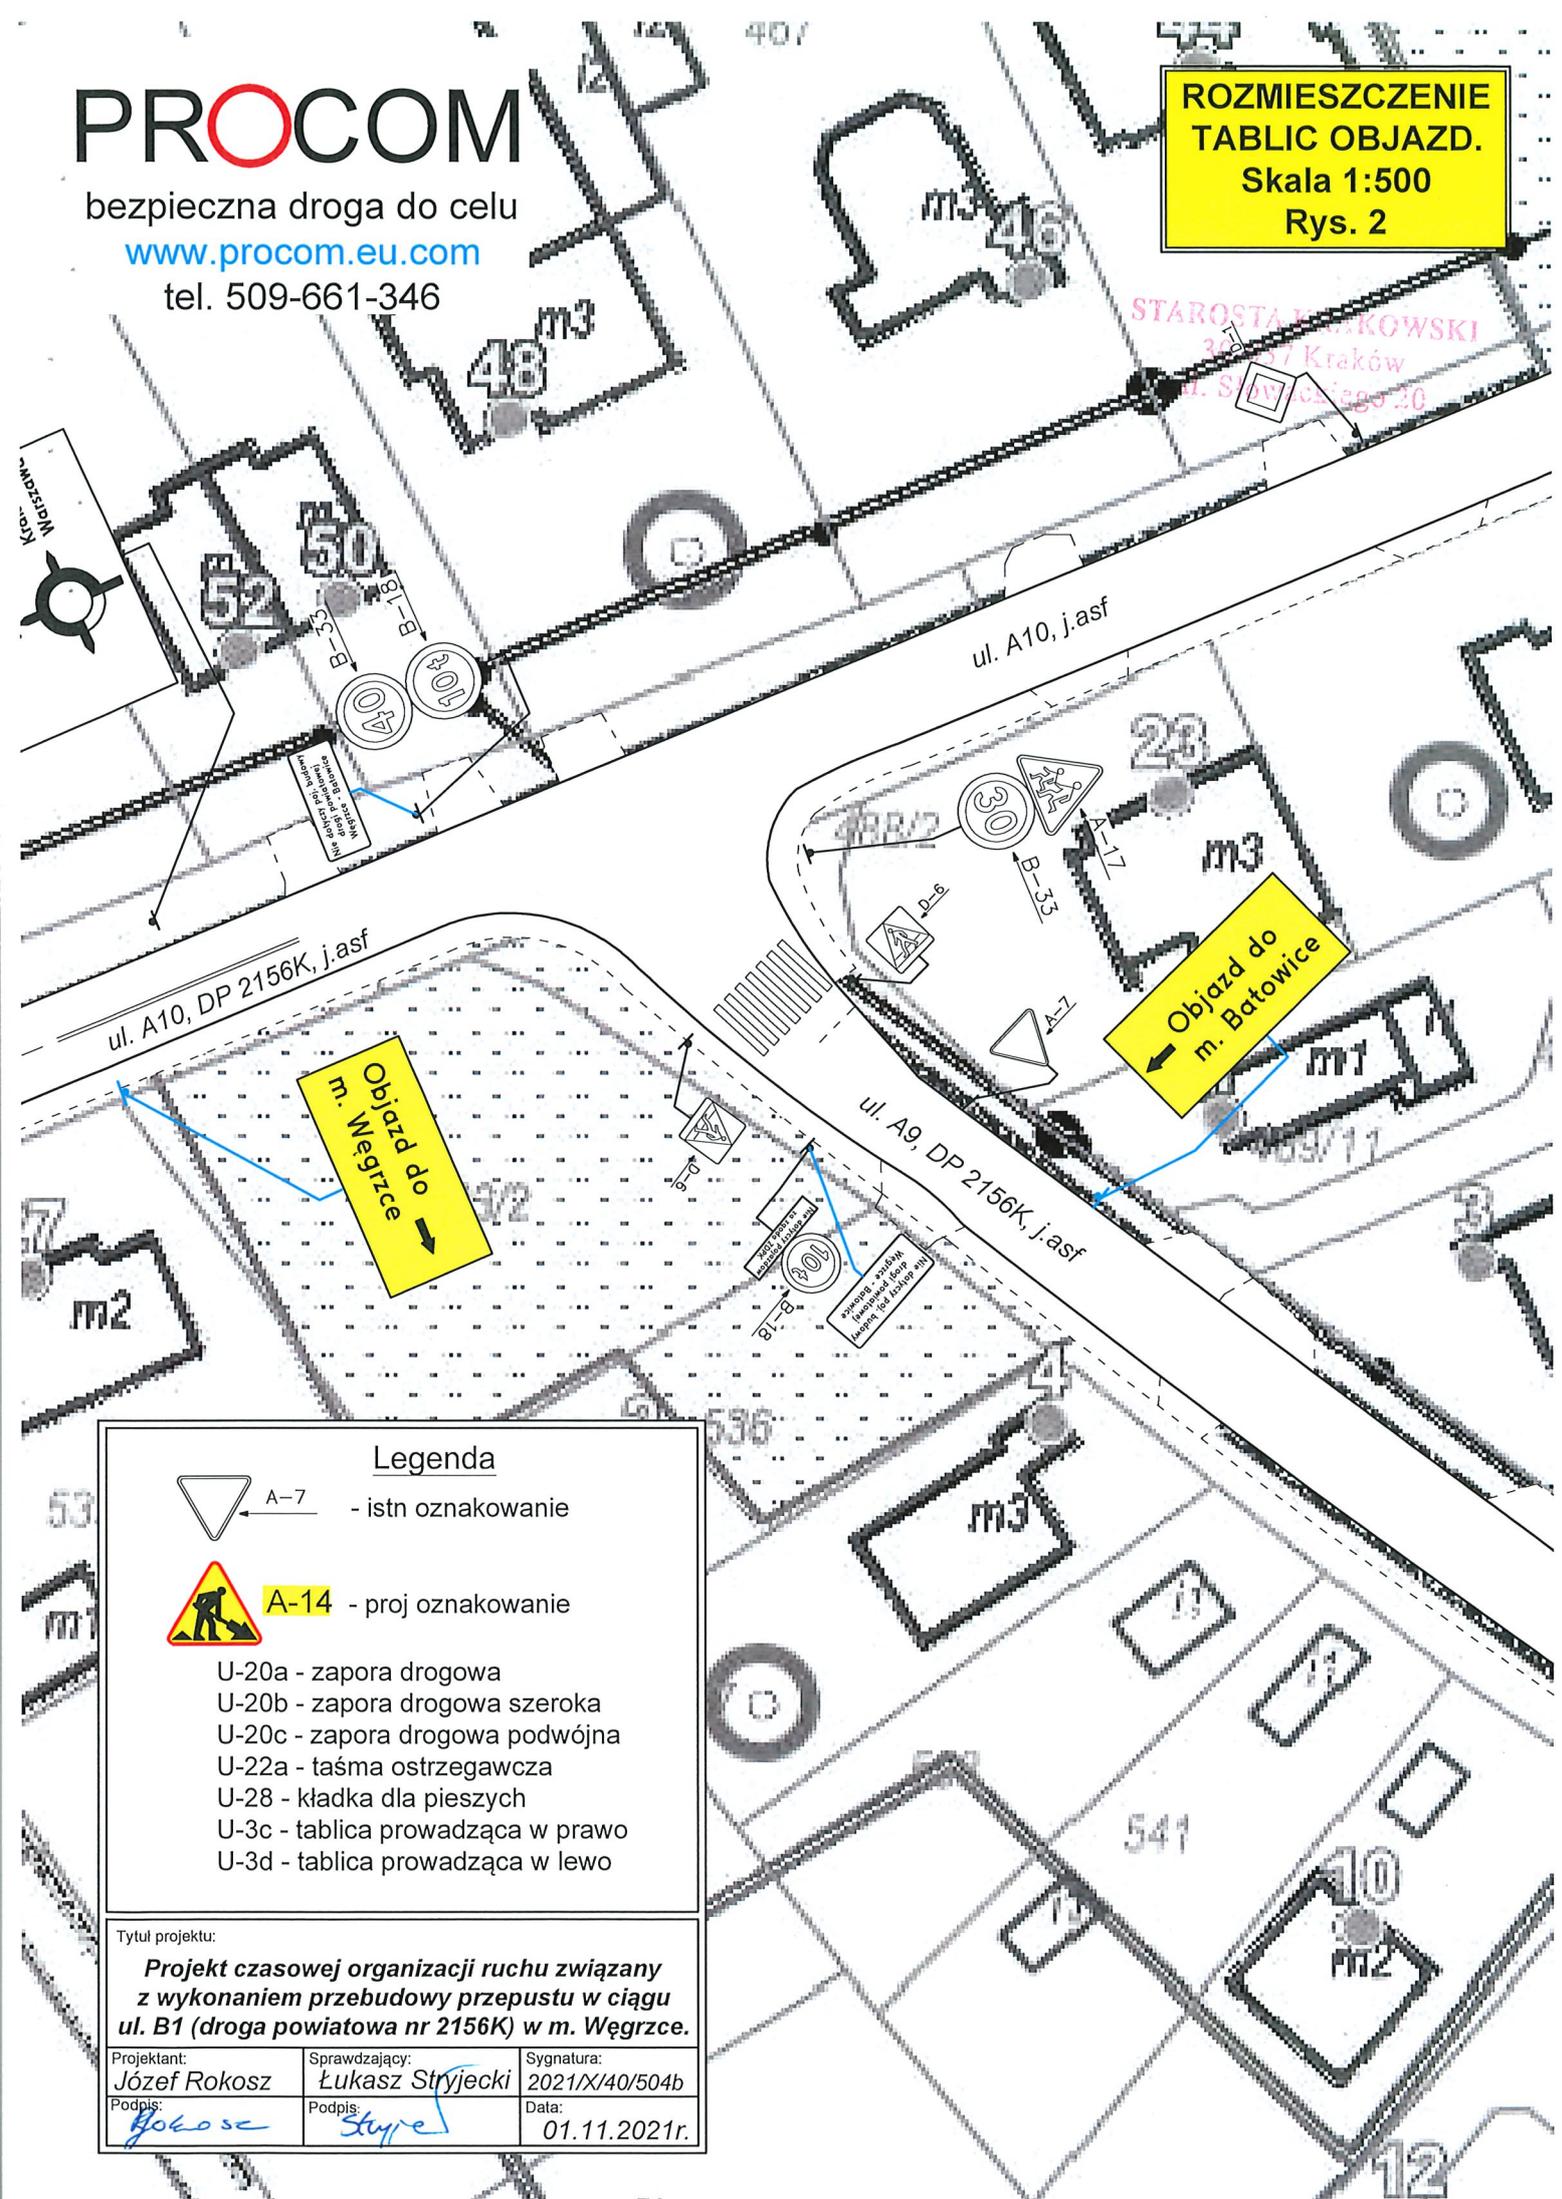

### Legenda



A-7

- istn oznakowanie



A-14

- proj oznakowanie

- U-20a - zaporą drogową
- U-20b - zaporą drogową szeroką
- U-20c - zaporą drogową podwójną
- U-22a - taśmą ostrzegawczą
- U-28 - kładką dla pieszych
- U-3c - tablicą prowadzącą w prawo
- U-3d - tablicą prowadzącą w lewo

Tytuł projektu:

**Projekt czasowej organizacji ruchu związany z wykonaniem przebudowy przepustu w ciągu ul. B1 (droga powiatowa nr 2156K) w m. Węgrce.**

Projektant: Józef Rokosz	Sprawdzający: Łukasz Strzyjecki	Sygnatura: 2021/X/40/504b
Podpis: <i>J. Rokosz</i>	Podpis: <i>L. Strzyjecki</i>	Data: 01.11.2021r.


# PROCOM

bezpieczna droga do celu

[www.procom.eu.com](http://www.procom.eu.com)

tel. 509-661-346

**ROZMIESZCZENIE  
TABLIC OBJAZD.  
Skala 1:500  
Rys. 3**

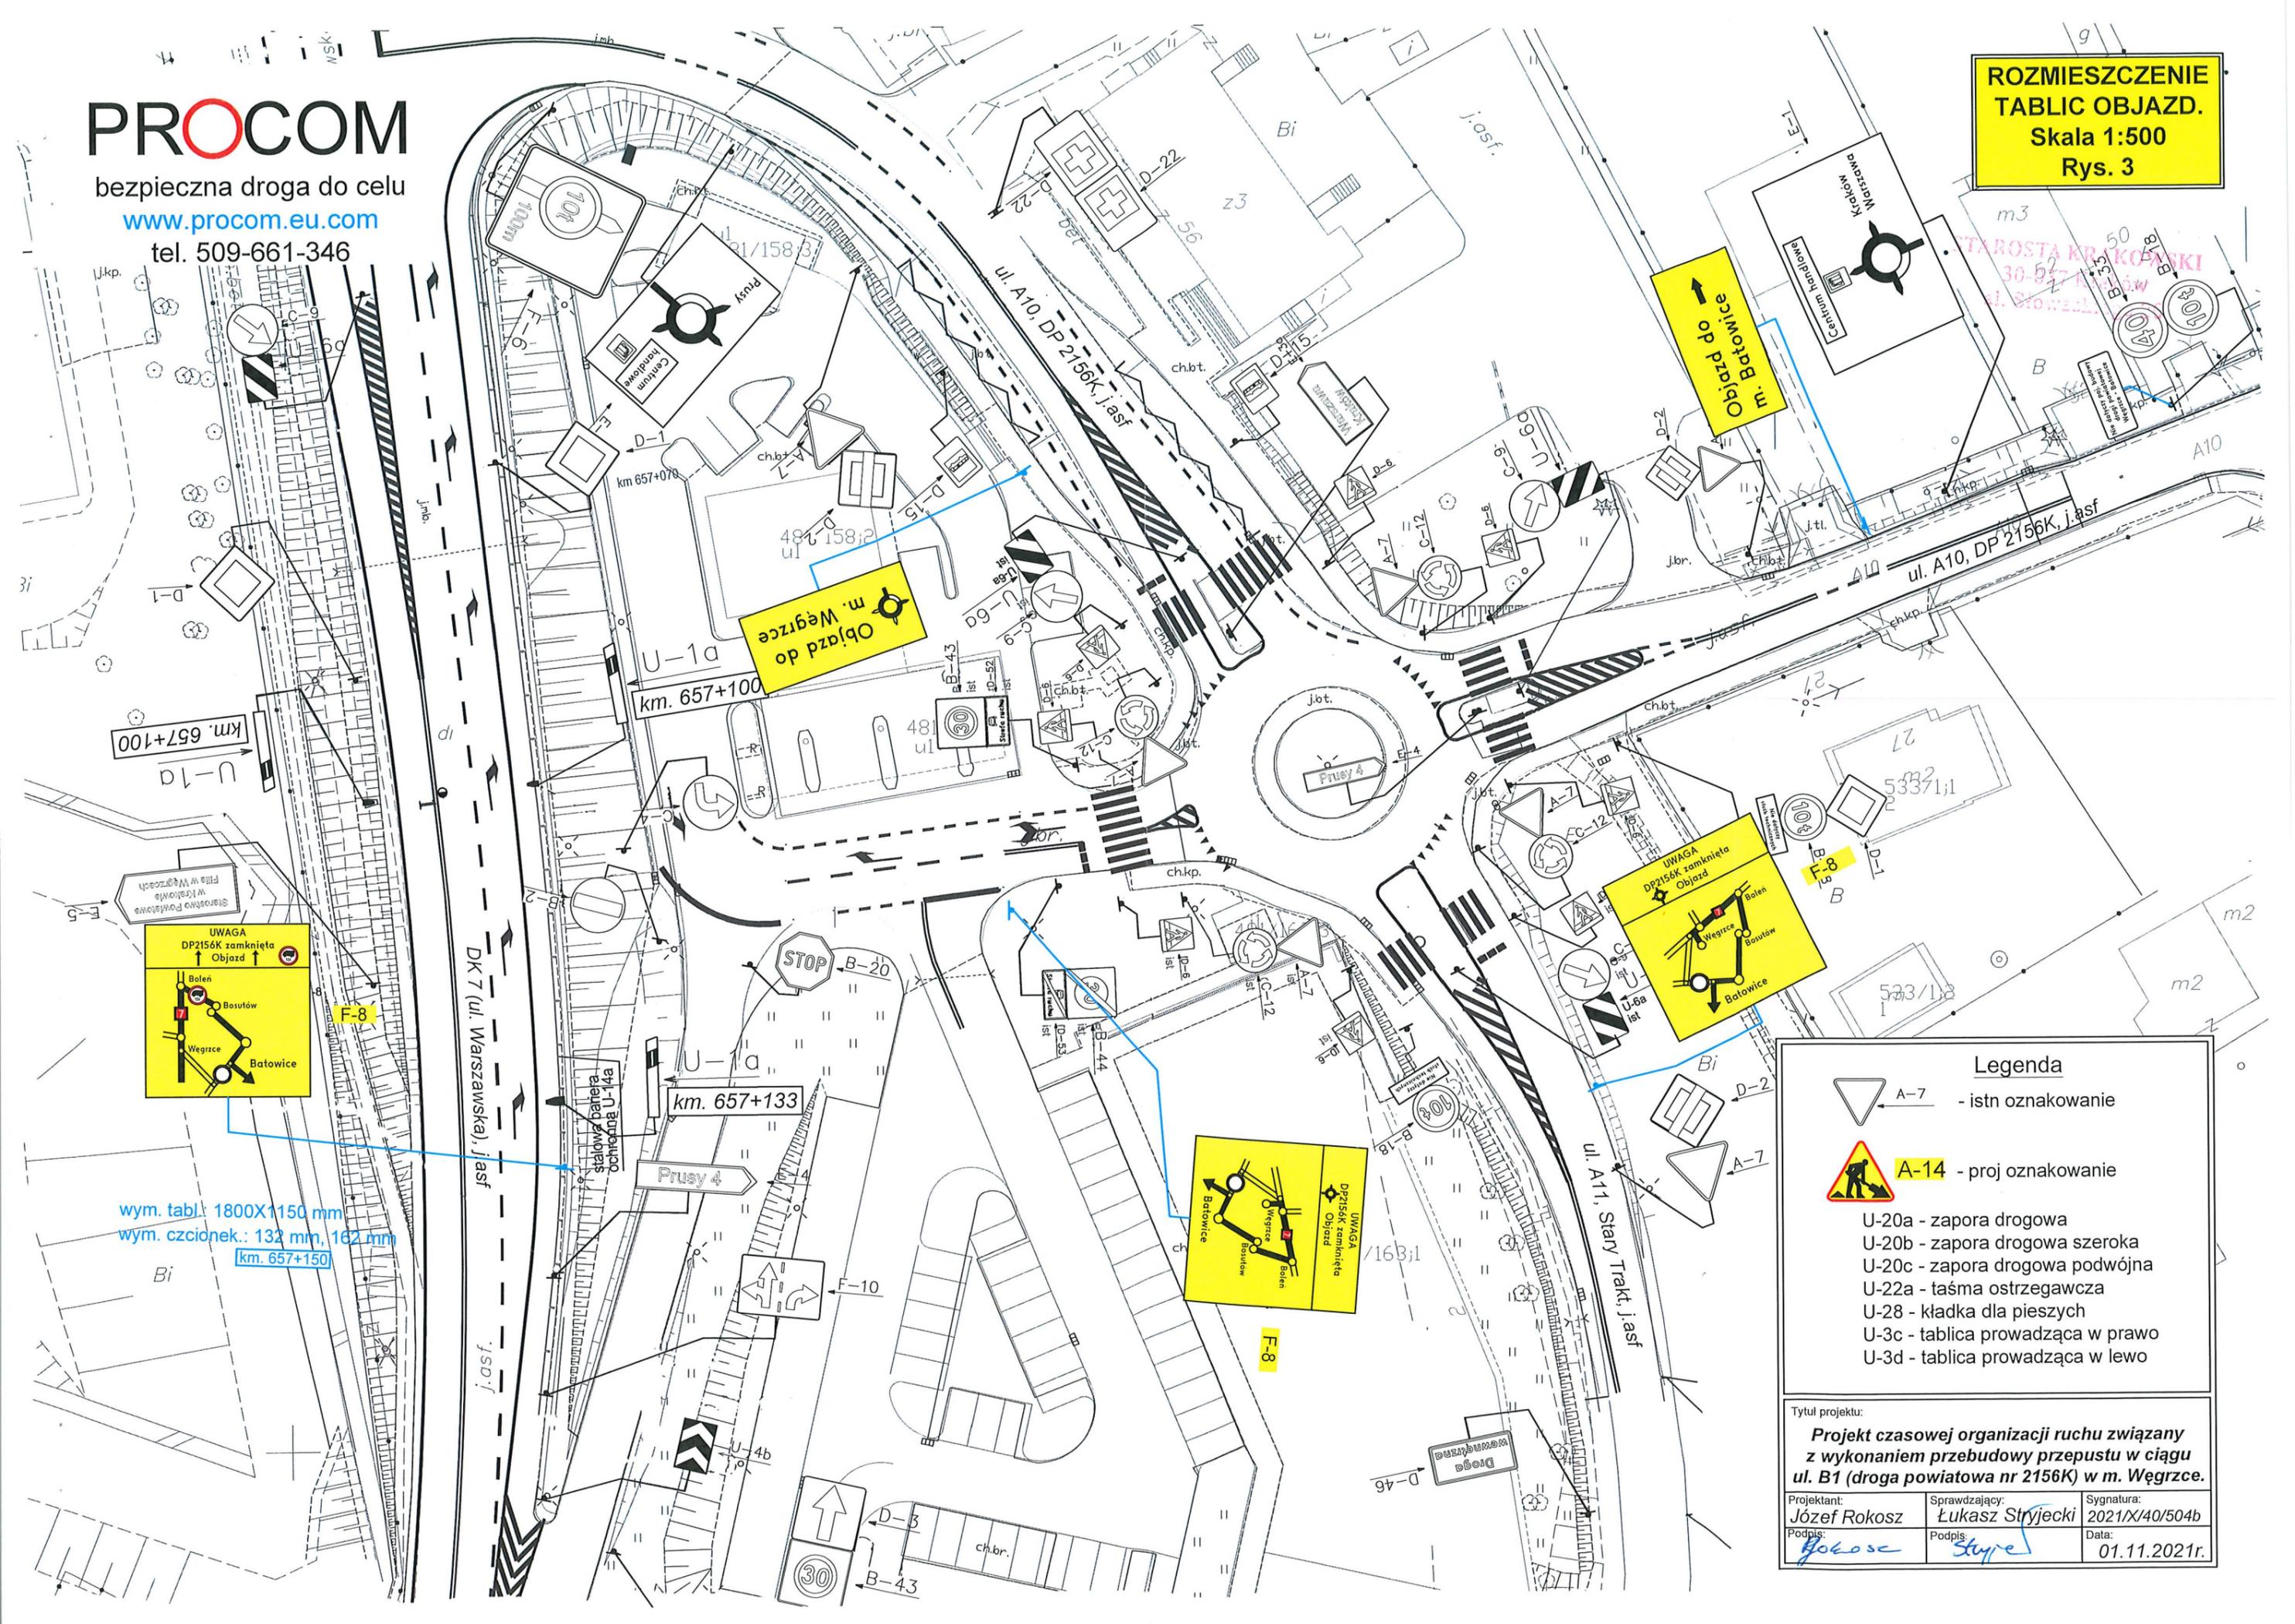

wym. tabl. 1800X1150 mm  
wym. czcionek.: 132 mm, 162 mm  
km. 657+150

**UWAGA**  
DP2156K zamknięta  
Objazd


Boleń  
Węgrzce  
Batowice

**Legenda**

- A-7 - istn oznakowanie
- A-14 - proj oznakowanie
- U-20a - zapora drogową
- U-20b - zapora drogową szeroką
- U-20c - zapora drogową podwójną
- U-22a - taśma ostrzegawcza
- U-28 - kładka dla pieszych
- U-3c - tablica prowadząca w prawo
- U-3d - tablica prowadząca w lewo

Tytuł projektu:  
**Projekt czasowej organizacji ruchu związany z wykonaniem przebudowy przepustu w ciągu ul. B1 (droga powiatowa nr 2156K) w m. Węgrzce.**

Projektant: Józef Rokosz	Sprawdzający: Łukasz Stryjecki	Sygnatura: 2021/X/40/504b
Podpis: <i>J. Rokosz</i>	Podpis: <i>L. Stryjecki</i>	Data: 01.11.2021r.

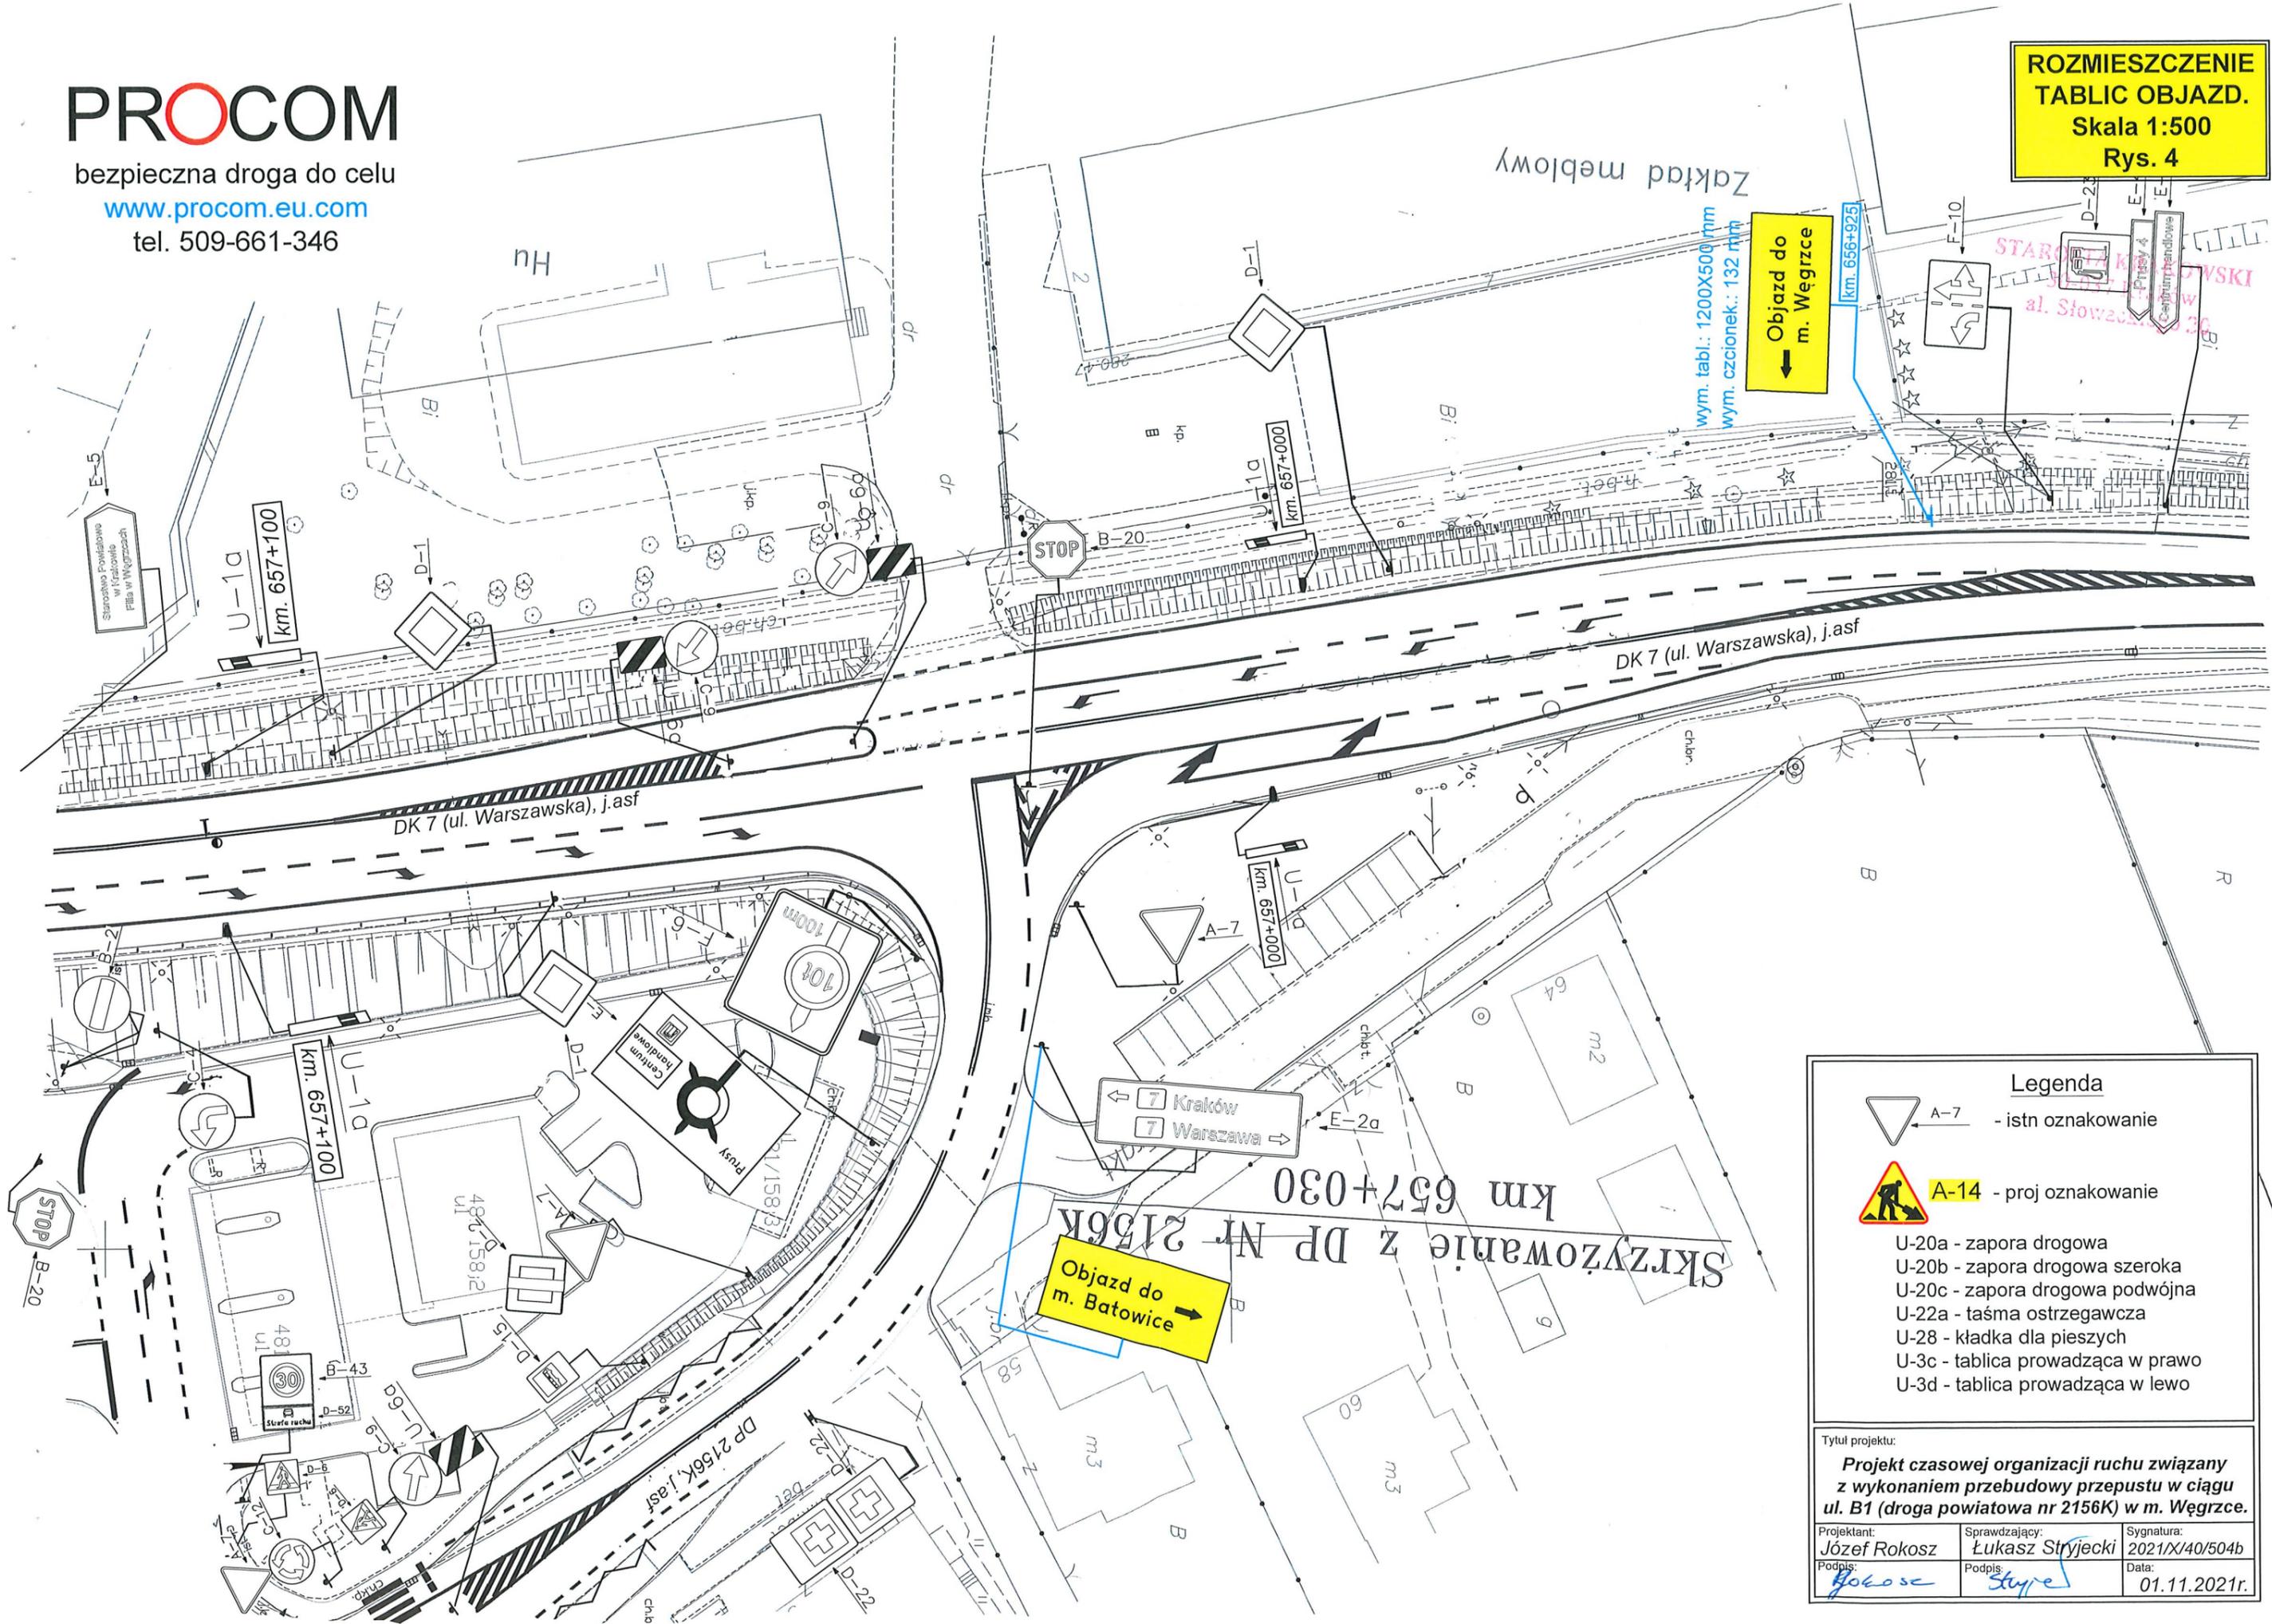


**Legenda**

- A-7 - istn oznakowanie
- A-14 - proj oznakowanie
- U-20a - zapora drogowa
- U-20b - zapora drogowa szeroka
- U-20c - zapora drogowa podwójna
- U-22a - taśma ostrzegawcza
- U-28 - kładka dla pieszych
- U-3c - tablica prowadząca w prawo
- U-3d - tablica prowadząca w lewo

Tytuł projektu:  
**Projekt czasowej organizacji ruchu związany z wykonaniem przebudowy przepustu w ciągu ul. B1 (droga powiatowa nr 2156K) w m. Węgrzce.**

Projektant: Józef Rokosz	Sprawdzający: Łukasz Stryjecki	Sygnatura: 2021/X/40/504b
Podpis: <i>Jokosz</i>	Podpis: <i>Stryjecki</i>	Data: 01.11.2021r.

STAROSTA KRAKOWSKI  
30-037 Kraków  
al. Słowackiego 30

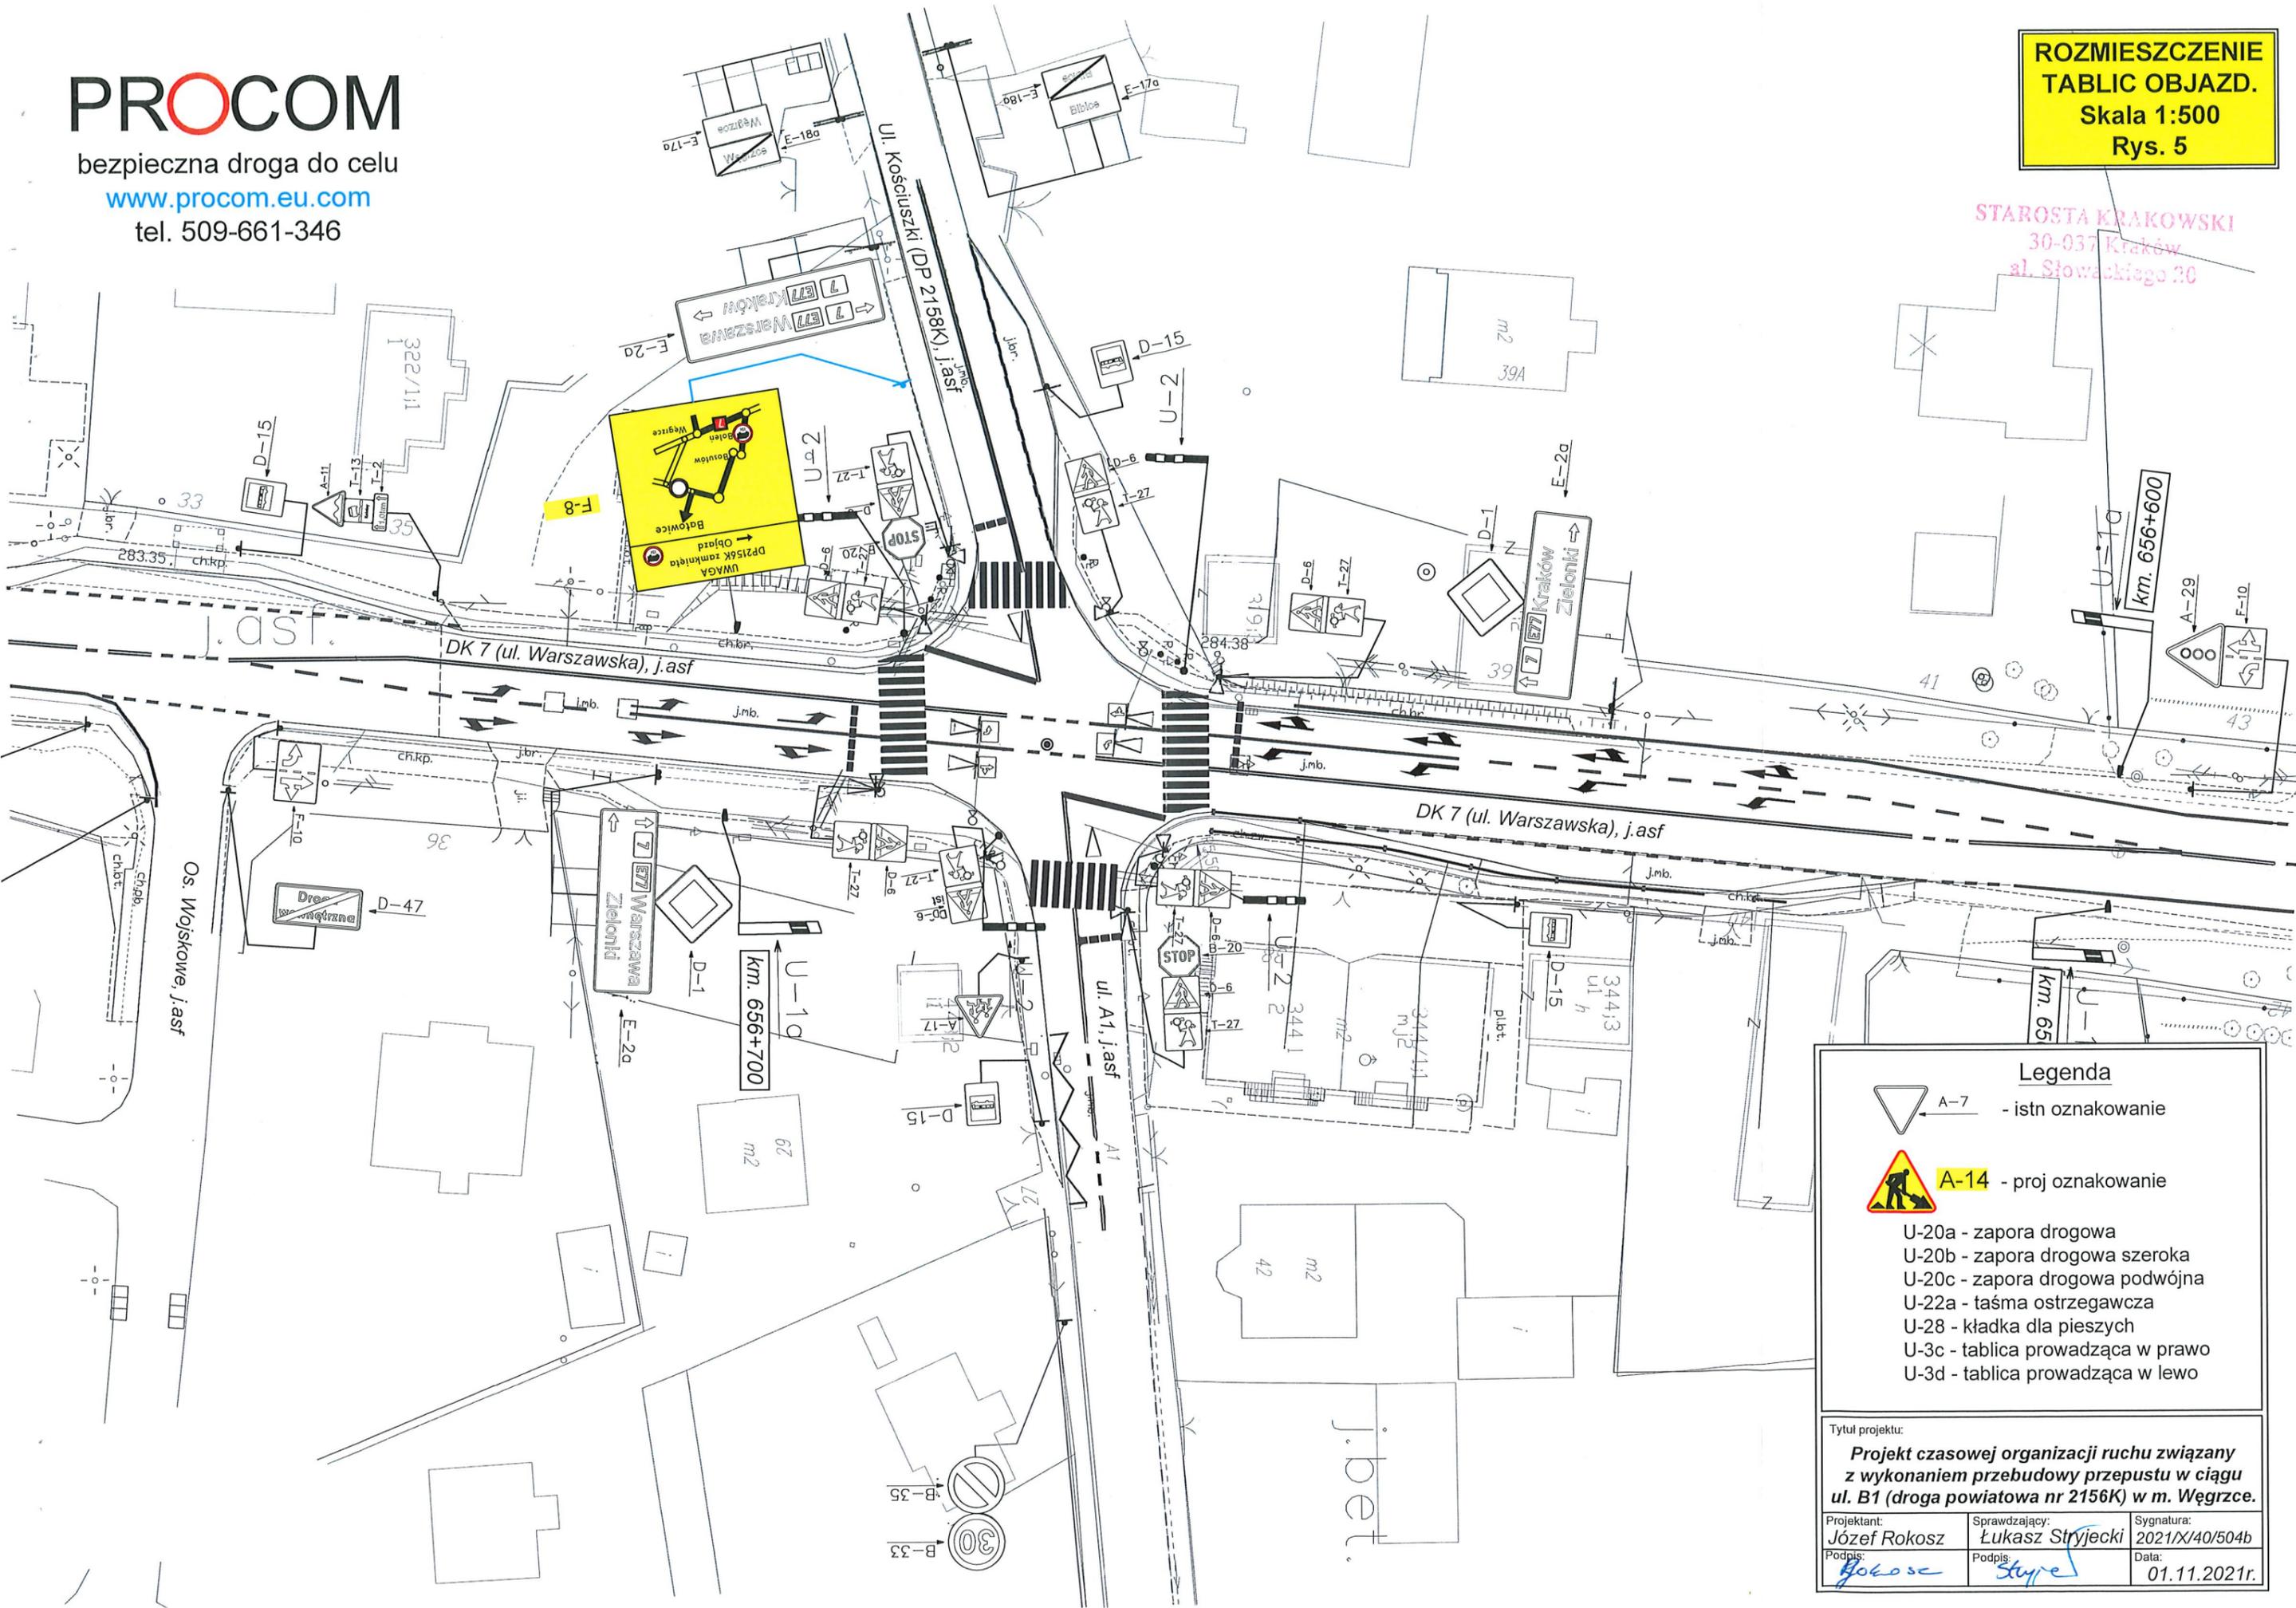

**Legenda**

-  A-7 - istn oznakowanie
-  A-14 - proj oznakowanie
- U-20a - zapora drogowa
- U-20b - zapora drogowa szeroka
- U-20c - zapora drogowa podwójna
- U-22a - taśma ostrzegawcza
- U-28 - kładka dla pieszych
- U-3c - tablica prowadząca w prawo
- U-3d - tablica prowadząca w lewo

Tytuł projektu:  
**Projekt czasowej organizacji ruchu związany z wykonaniem przebudowy przepustu w ciągu ul. B1 (droga powiatowa nr 2156K) w m. Węgrzce.**

Projektant: Józef Rokosz	Sprawdzający: Łukasz Stryjecki	Sygnatura: 2021/X/40/504b
Podpis: <i>J. Rokosz</i>	Podpis: <i>Ł. Stryjecki</i>	Data: 01.11.2021r.



# PROCOM

bezpieczna droga do celu

[www.procom.eu.com](http://www.procom.eu.com)


tel. 509-661-346

**ROZMIESZCZENIE  
TABLIC OBJAZD.**

Skala 1:500

Rys. 6

STAROSTA KRAKOWSKI  
30-037 Kraków  
al. Słowackiego 20

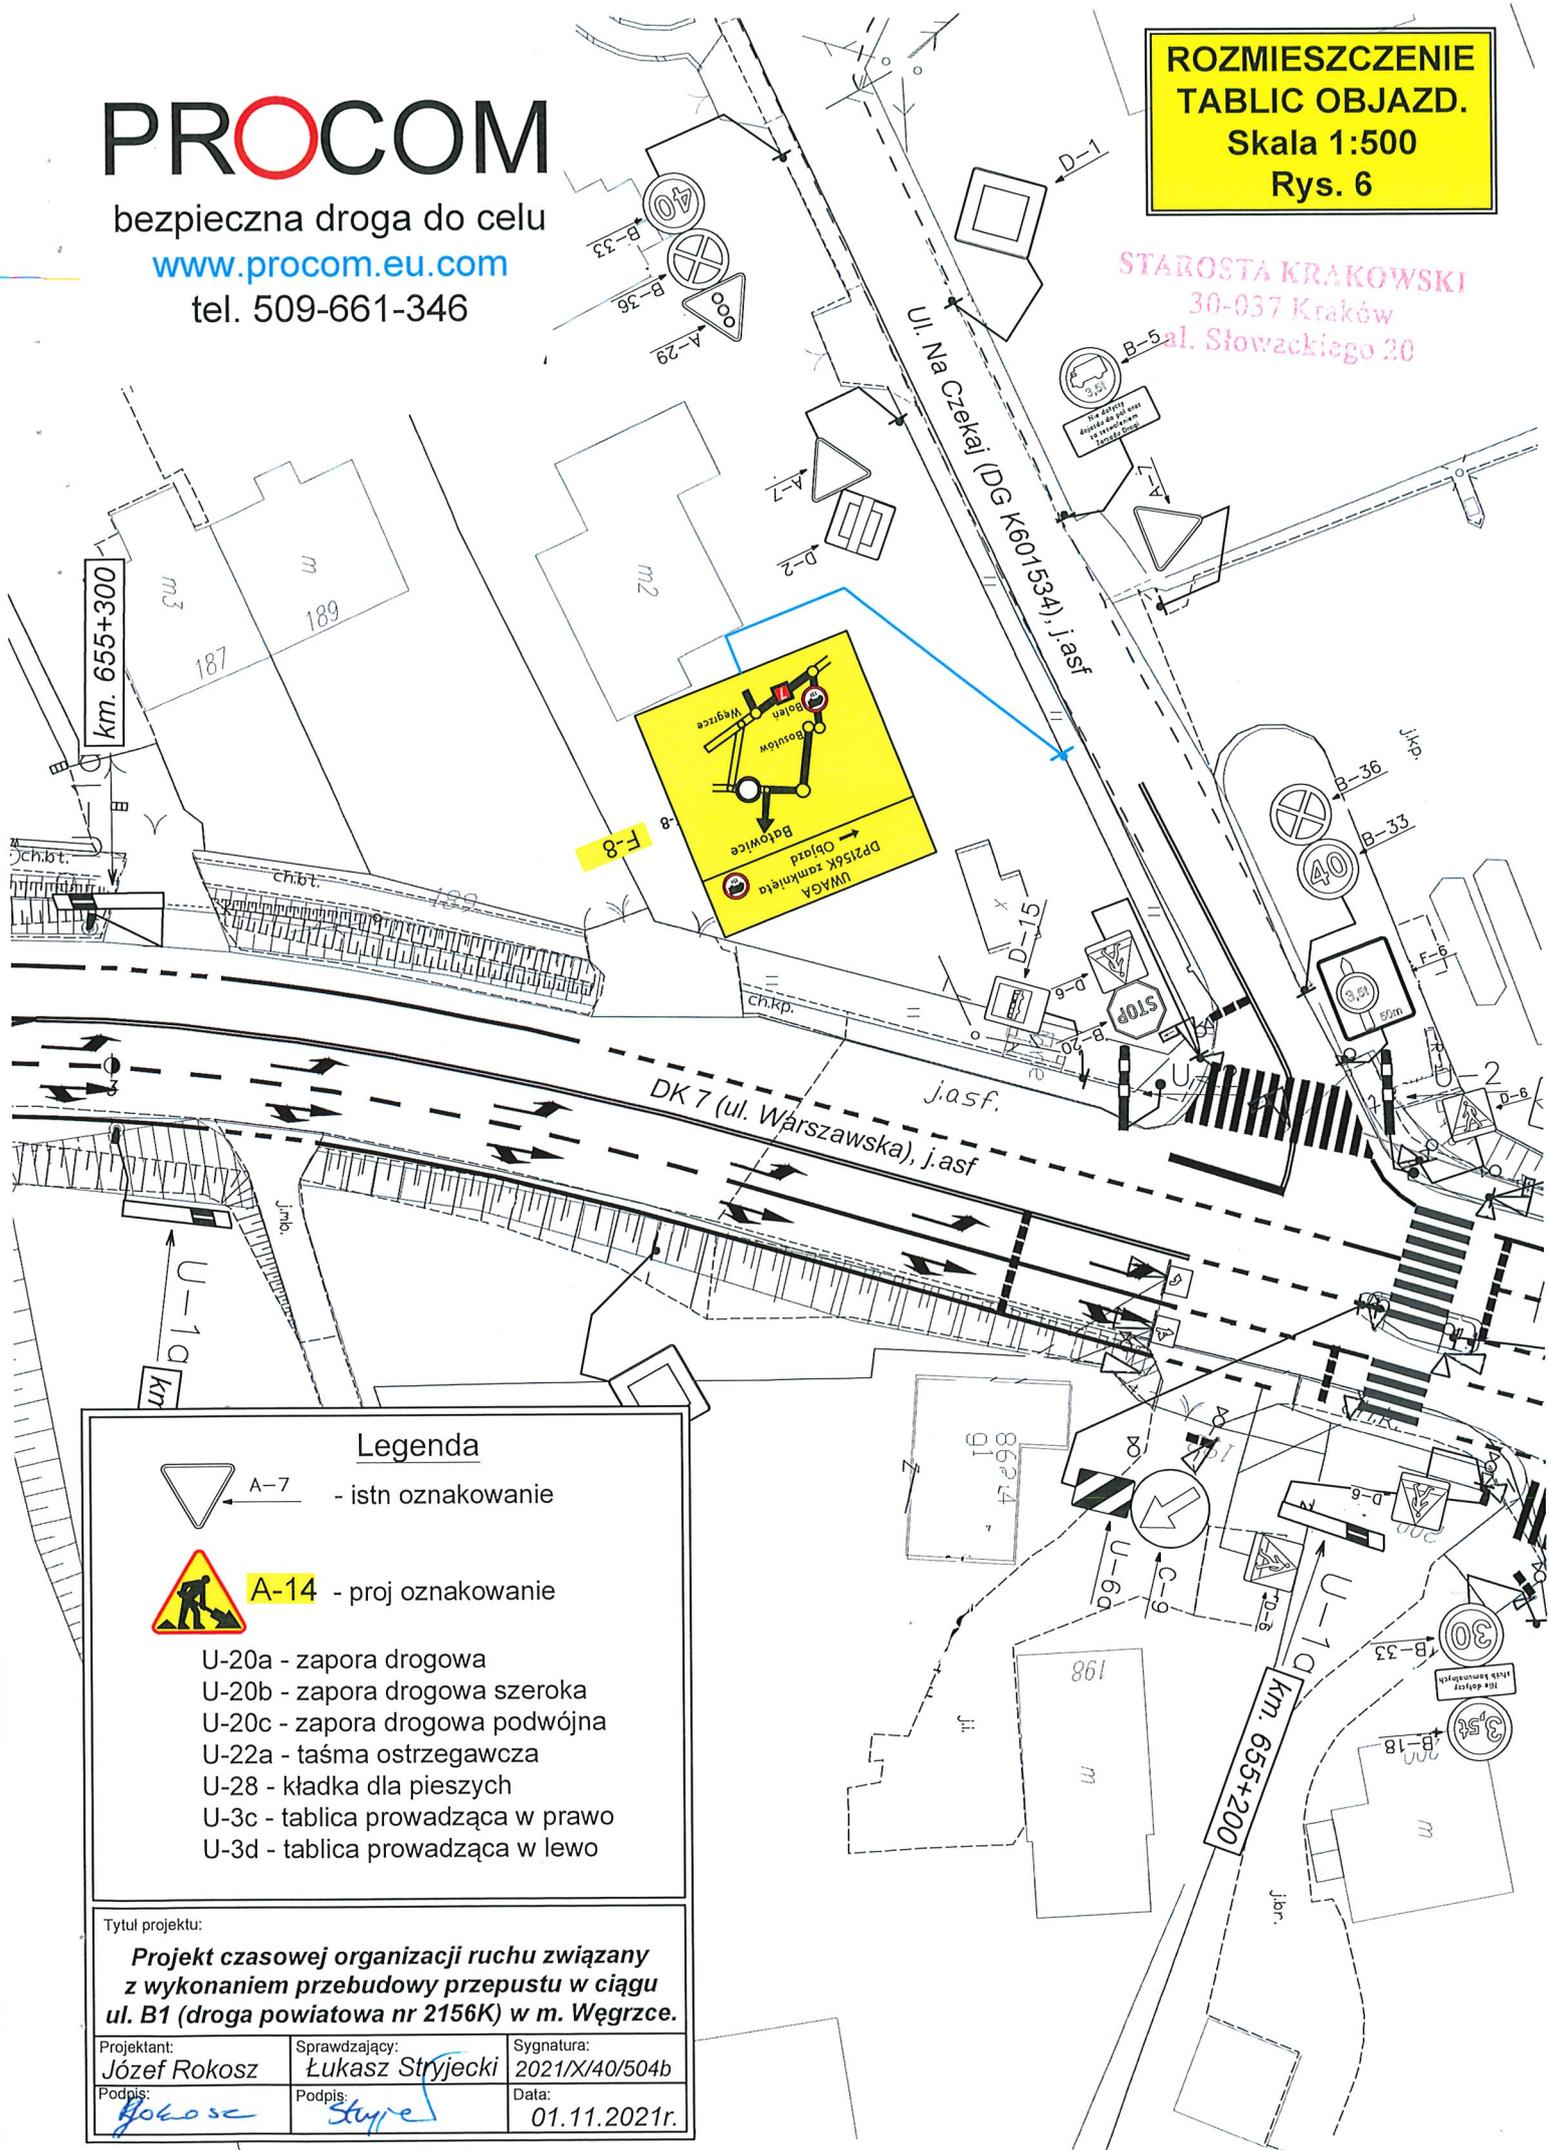

## Legenda



A-7 - istn oznakowanie



A-14 - proj oznakowanie

- U-20a - zaporą drogową
- U-20b - zaporą drogową szeroką
- U-20c - zaporą drogową podwójną
- U-22a - taśmą ostrzegawczą
- U-28 - kładką dla pieszych
- U-3c - tablicą prowadzącą w prawo
- U-3d - tablicą prowadzącą w lewo

Tytuł projektu:

**Projekt czasowej organizacji ruchu związany  
z wykonaniem przebudowy przepustu w ciągu  
ul. B1 (droga powiatowa nr 2156K) w m. Węgrzce.**

Projektant:  
Józef Rokosz

Sprawdzający:  
Łukasz Stryjecki


Sygnatura:  
2021/X/40/504b

Podpis:  
*J. Rokosz*

Podpis:  
*L. Stryjecki*

Data:  
01.11.2021r.

**ROZMIESZCZENIE  
TABLIC OBJAZD.  
Skala 1:500  
Rys. 7**

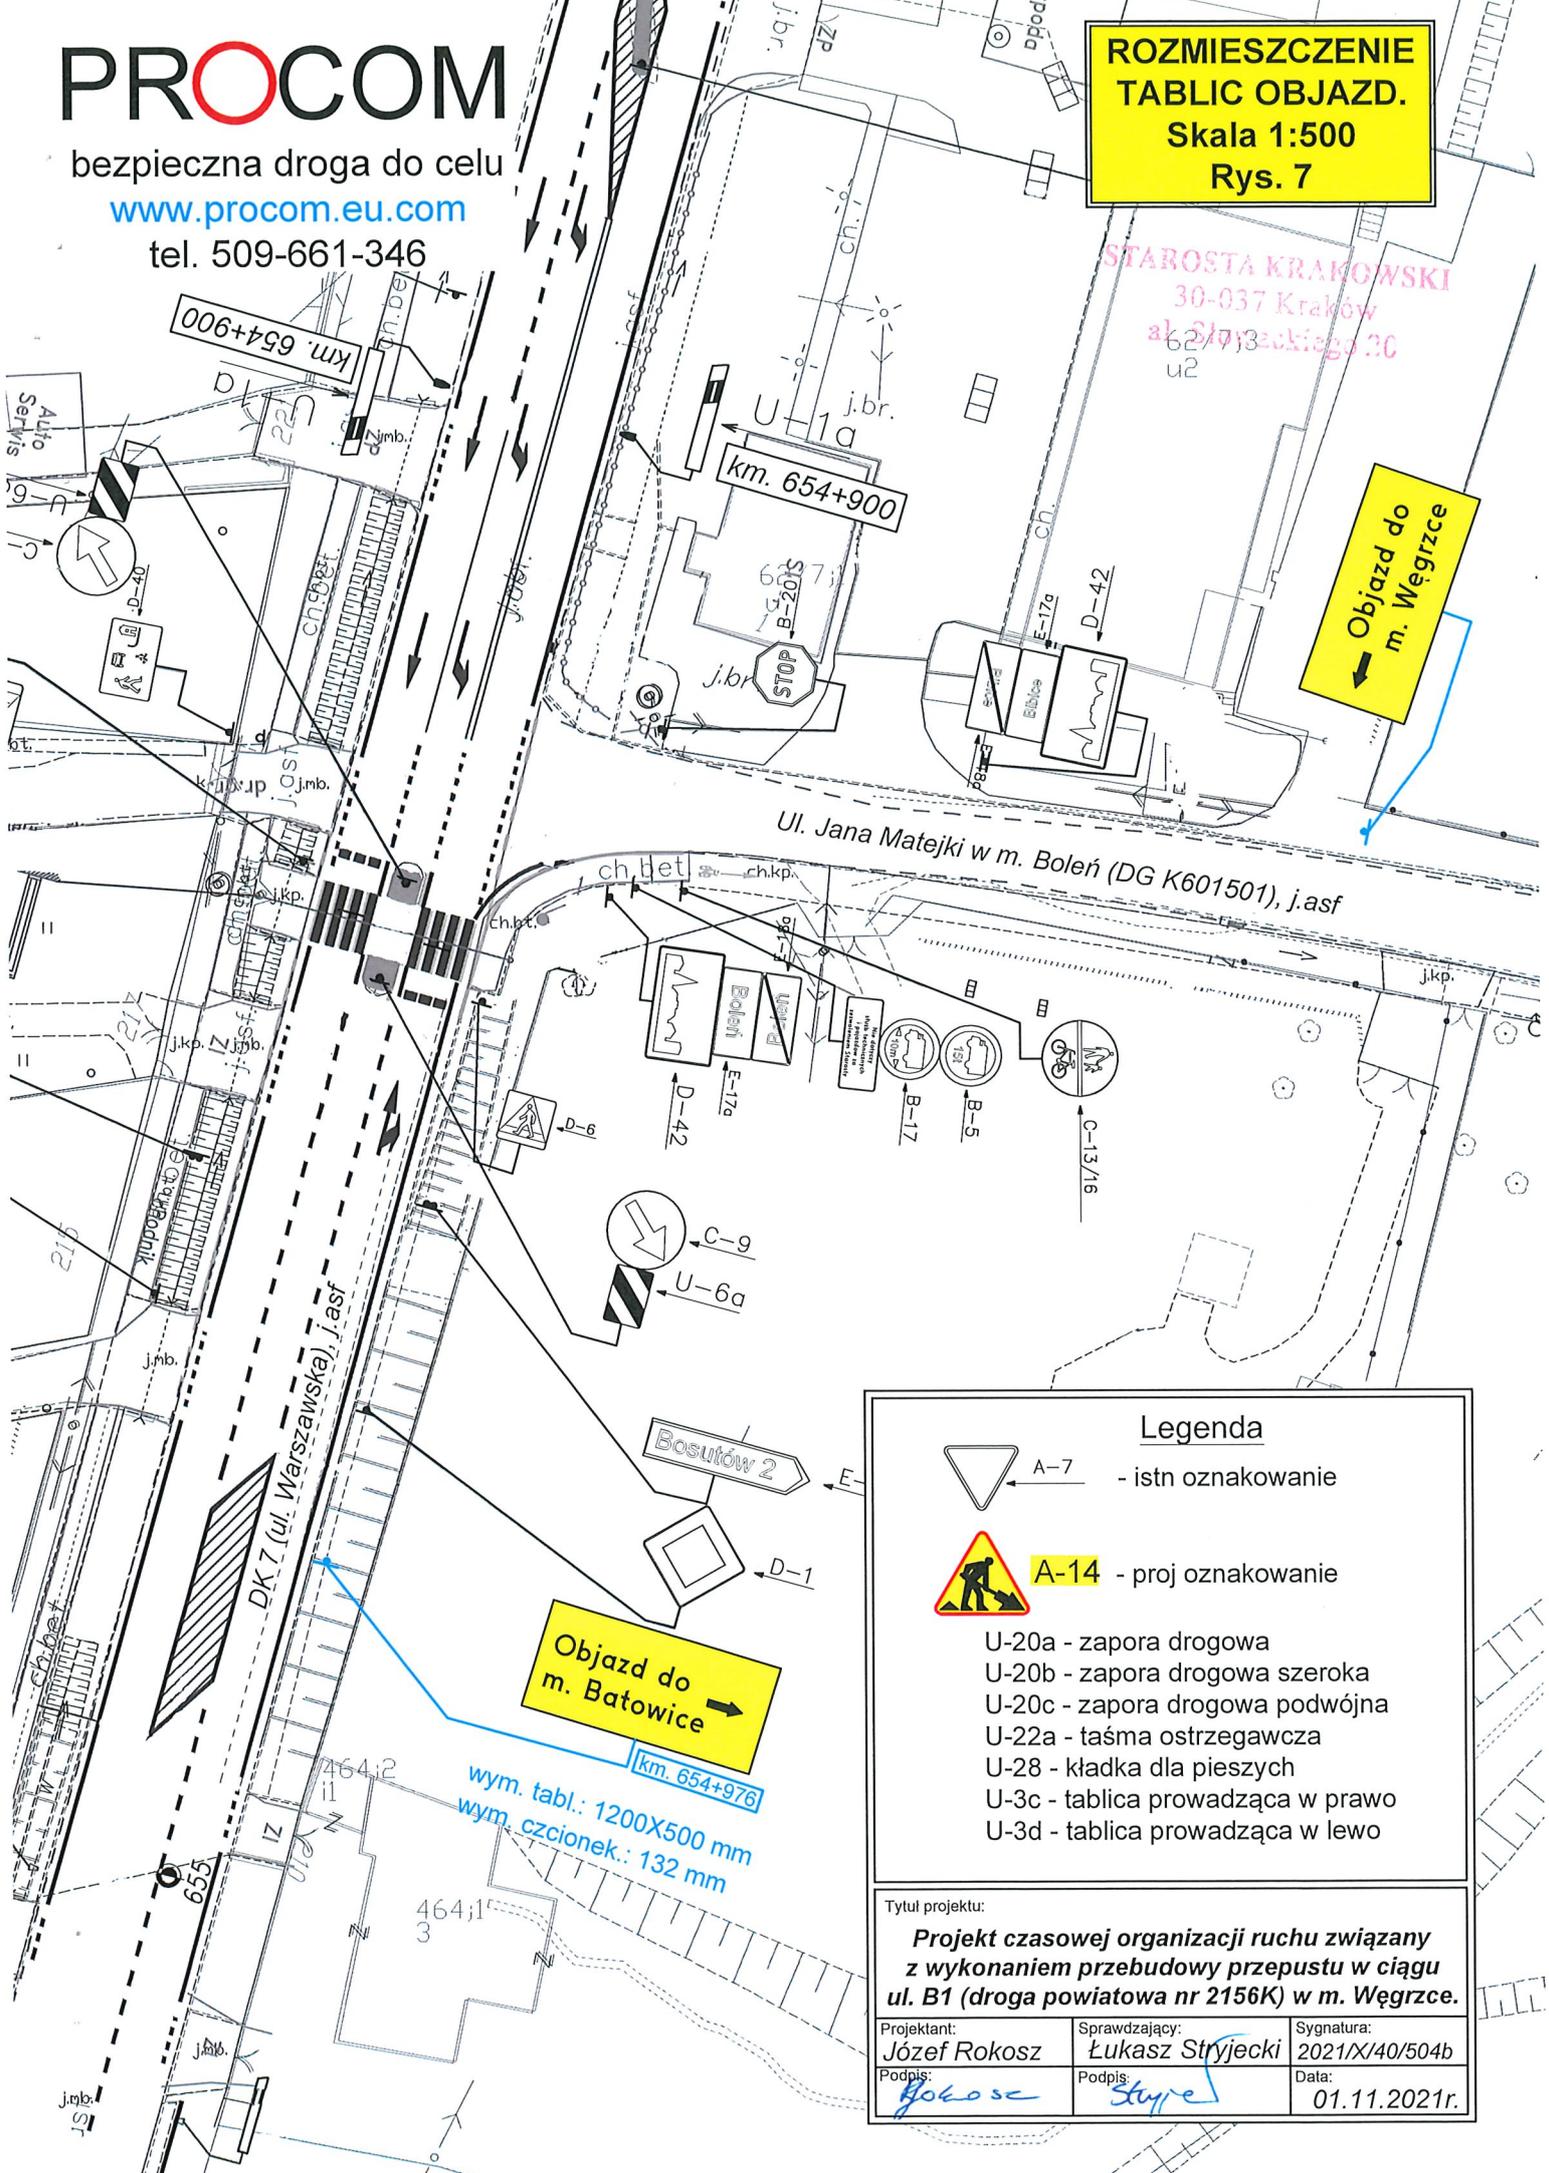

STAROSTA KRAKOWSKI  
30-037 Kraków  
al. Słowackiego 30  
62 713  
u2

**Objazd do  
m. Węgrzce**

**Objazd do  
m. Batowice**

wym. tabl.: 1200X500 mm  
wym. czcionek.: 132 mm

**Legenda**


-  A-7 - istn oznakowanie
-  A-14 - proj oznakowanie
- U-20a - zapora drogowa
- U-20b - zapora drogowa szeroka
- U-20c - zapora drogowa podwójna
- U-22a - taśma ostrzegawcza
- U-28 - kładka dla pieszych
- U-3c - tablica prowadząca w prawo
- U-3d - tablica prowadząca w lewo

Tytuł projektu:  
**Projekt czasowej organizacji ruchu związany z wykonaniem przebudowy przepustu w ciągu ul. B1 (droga powiatowa nr 2156K) w m. Węgrzce.**

Projektant: <b>Józef Rokosz</b>	Sprawdzający: <b>Łukasz Stryjecki</b>	Sygnatura: 2021/X/40/504b
Podpis: <i>Jokosz</i>	Podpis: <i>Stryjecki</i>	Data: 01.11.2021r.

STAROSTA KRAKOWSKI  
30-037 Kraków  
al. Słowackiego 30

Objazd do  
zamknięcia  
DP 2156K  
m. Węgrzce

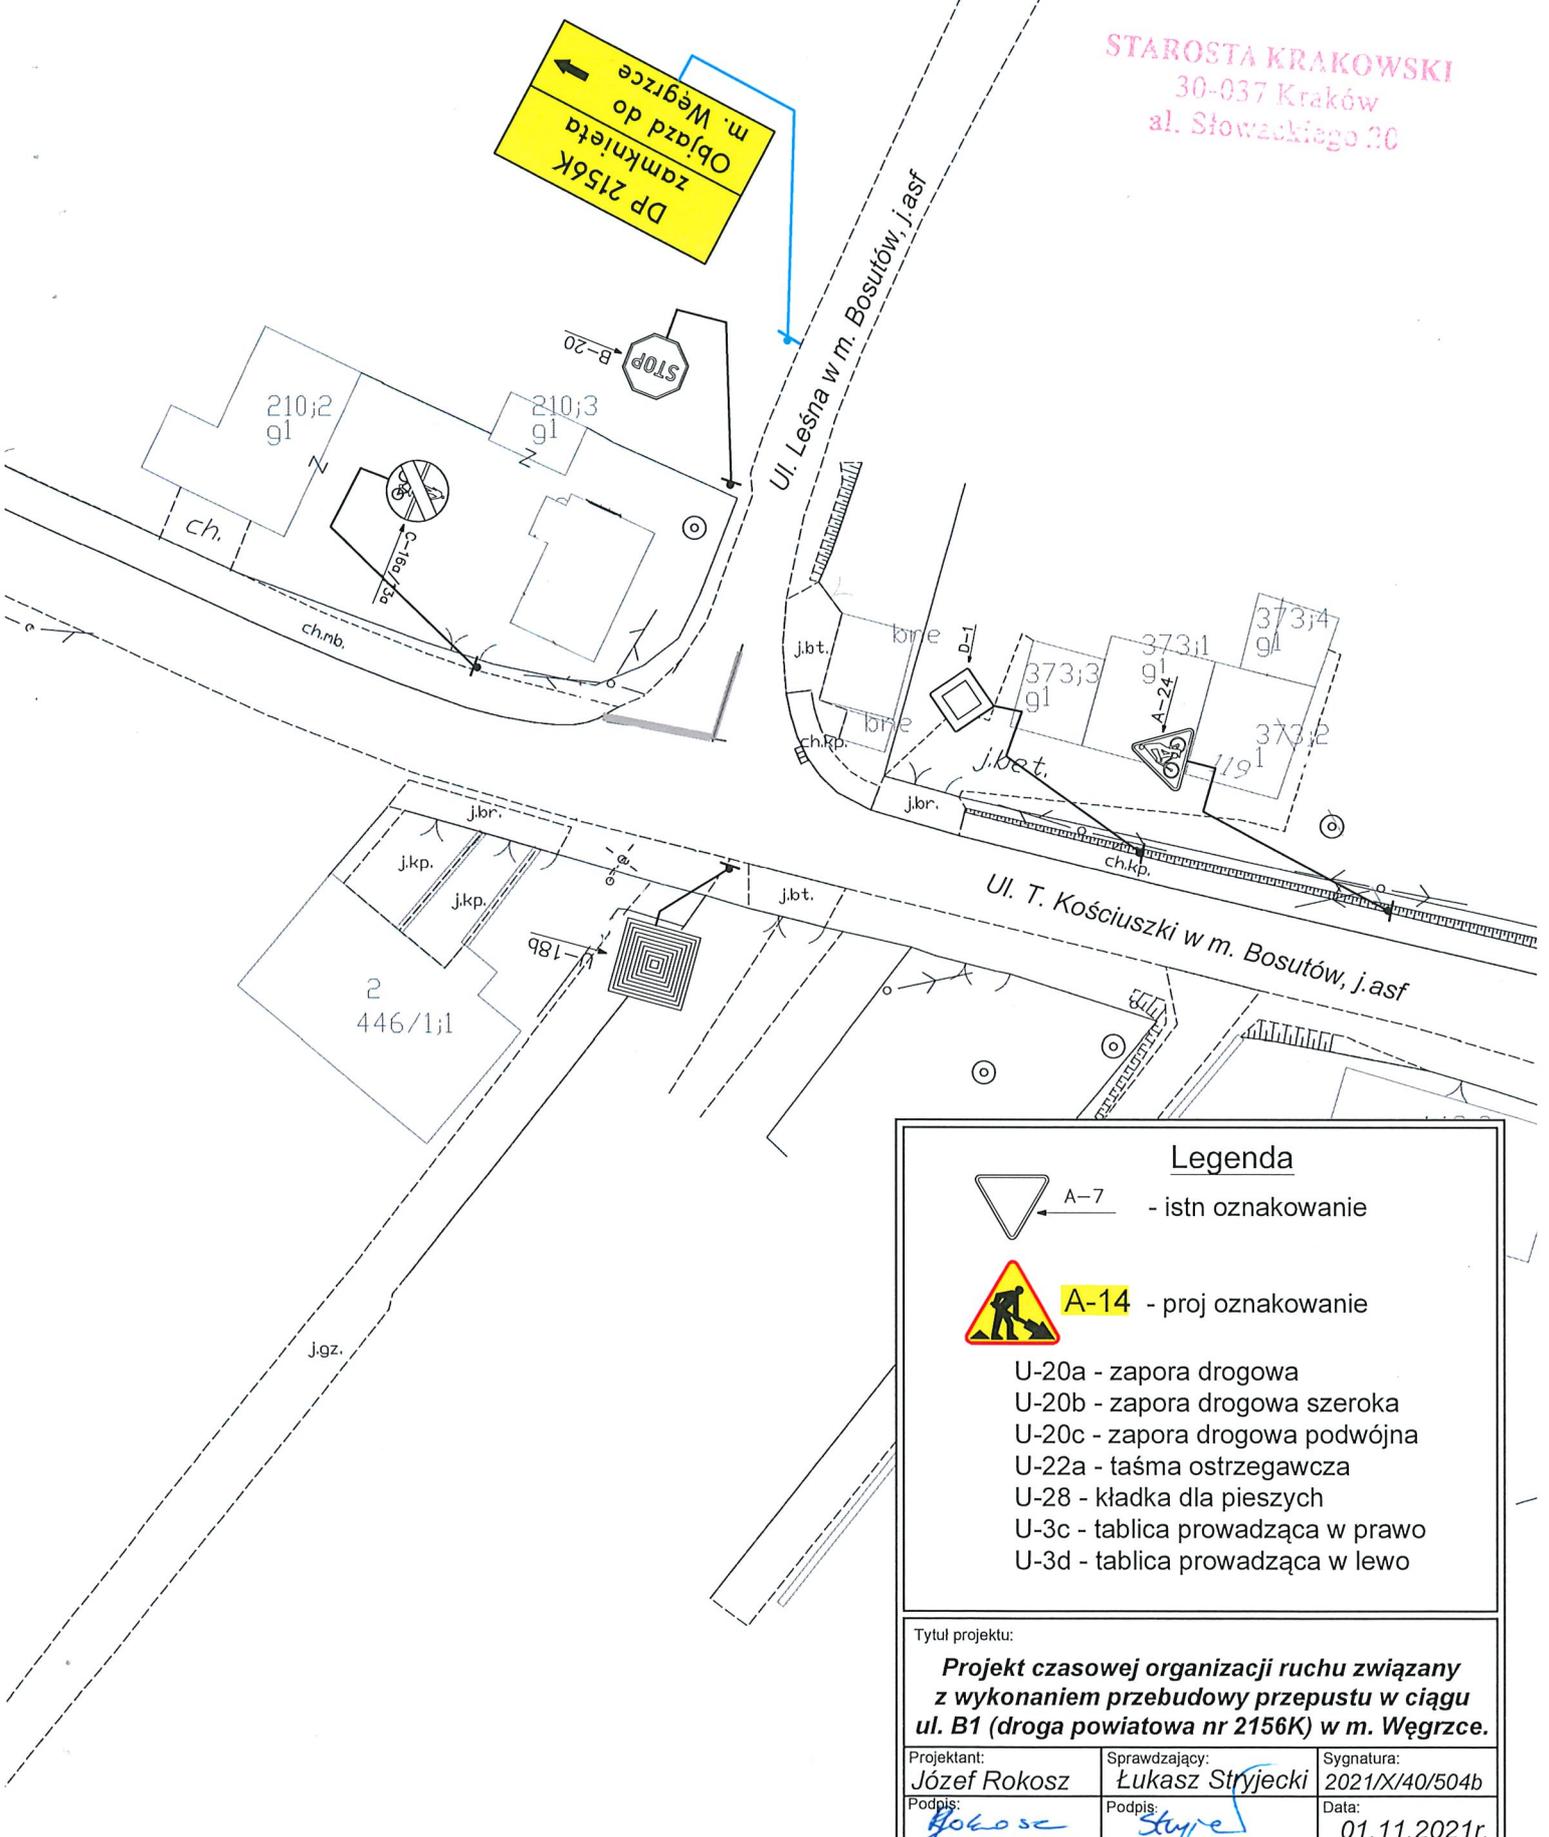

**Legenda**

 A-7 - istn oznakowanie


 A-14 - proj oznakowanie

- U-20a - zapora drogowa
- U-20b - zapora drogowa szeroka
- U-20c - zapora drogowa podwójna
- U-22a - taśma ostrzegawcza
- U-28 - kładka dla pieszych
- U-3c - tablica prowadząca w prawo
- U-3d - tablica prowadząca w lewo

Tytuł projektu:  
**Projekt czasowej organizacji ruchu związany z wykonaniem przebudowy przepustu w ciągu ul. B1 (droga powiatowa nr 2156K) w m. Węgrzce.**

Projektant: Józef Rokosz	Sprawdzający: Łukasz Stryjecki	Sygnatura: 2021/X/40/504b
Podpis: <i>J. Rokosz</i>	Podpis: <i>L. Stryjecki</i>	Data: 01.11.2021r.

TAROSTA KRAKOWSKI  
30-037 Kraków  
al. Słowackiego 30

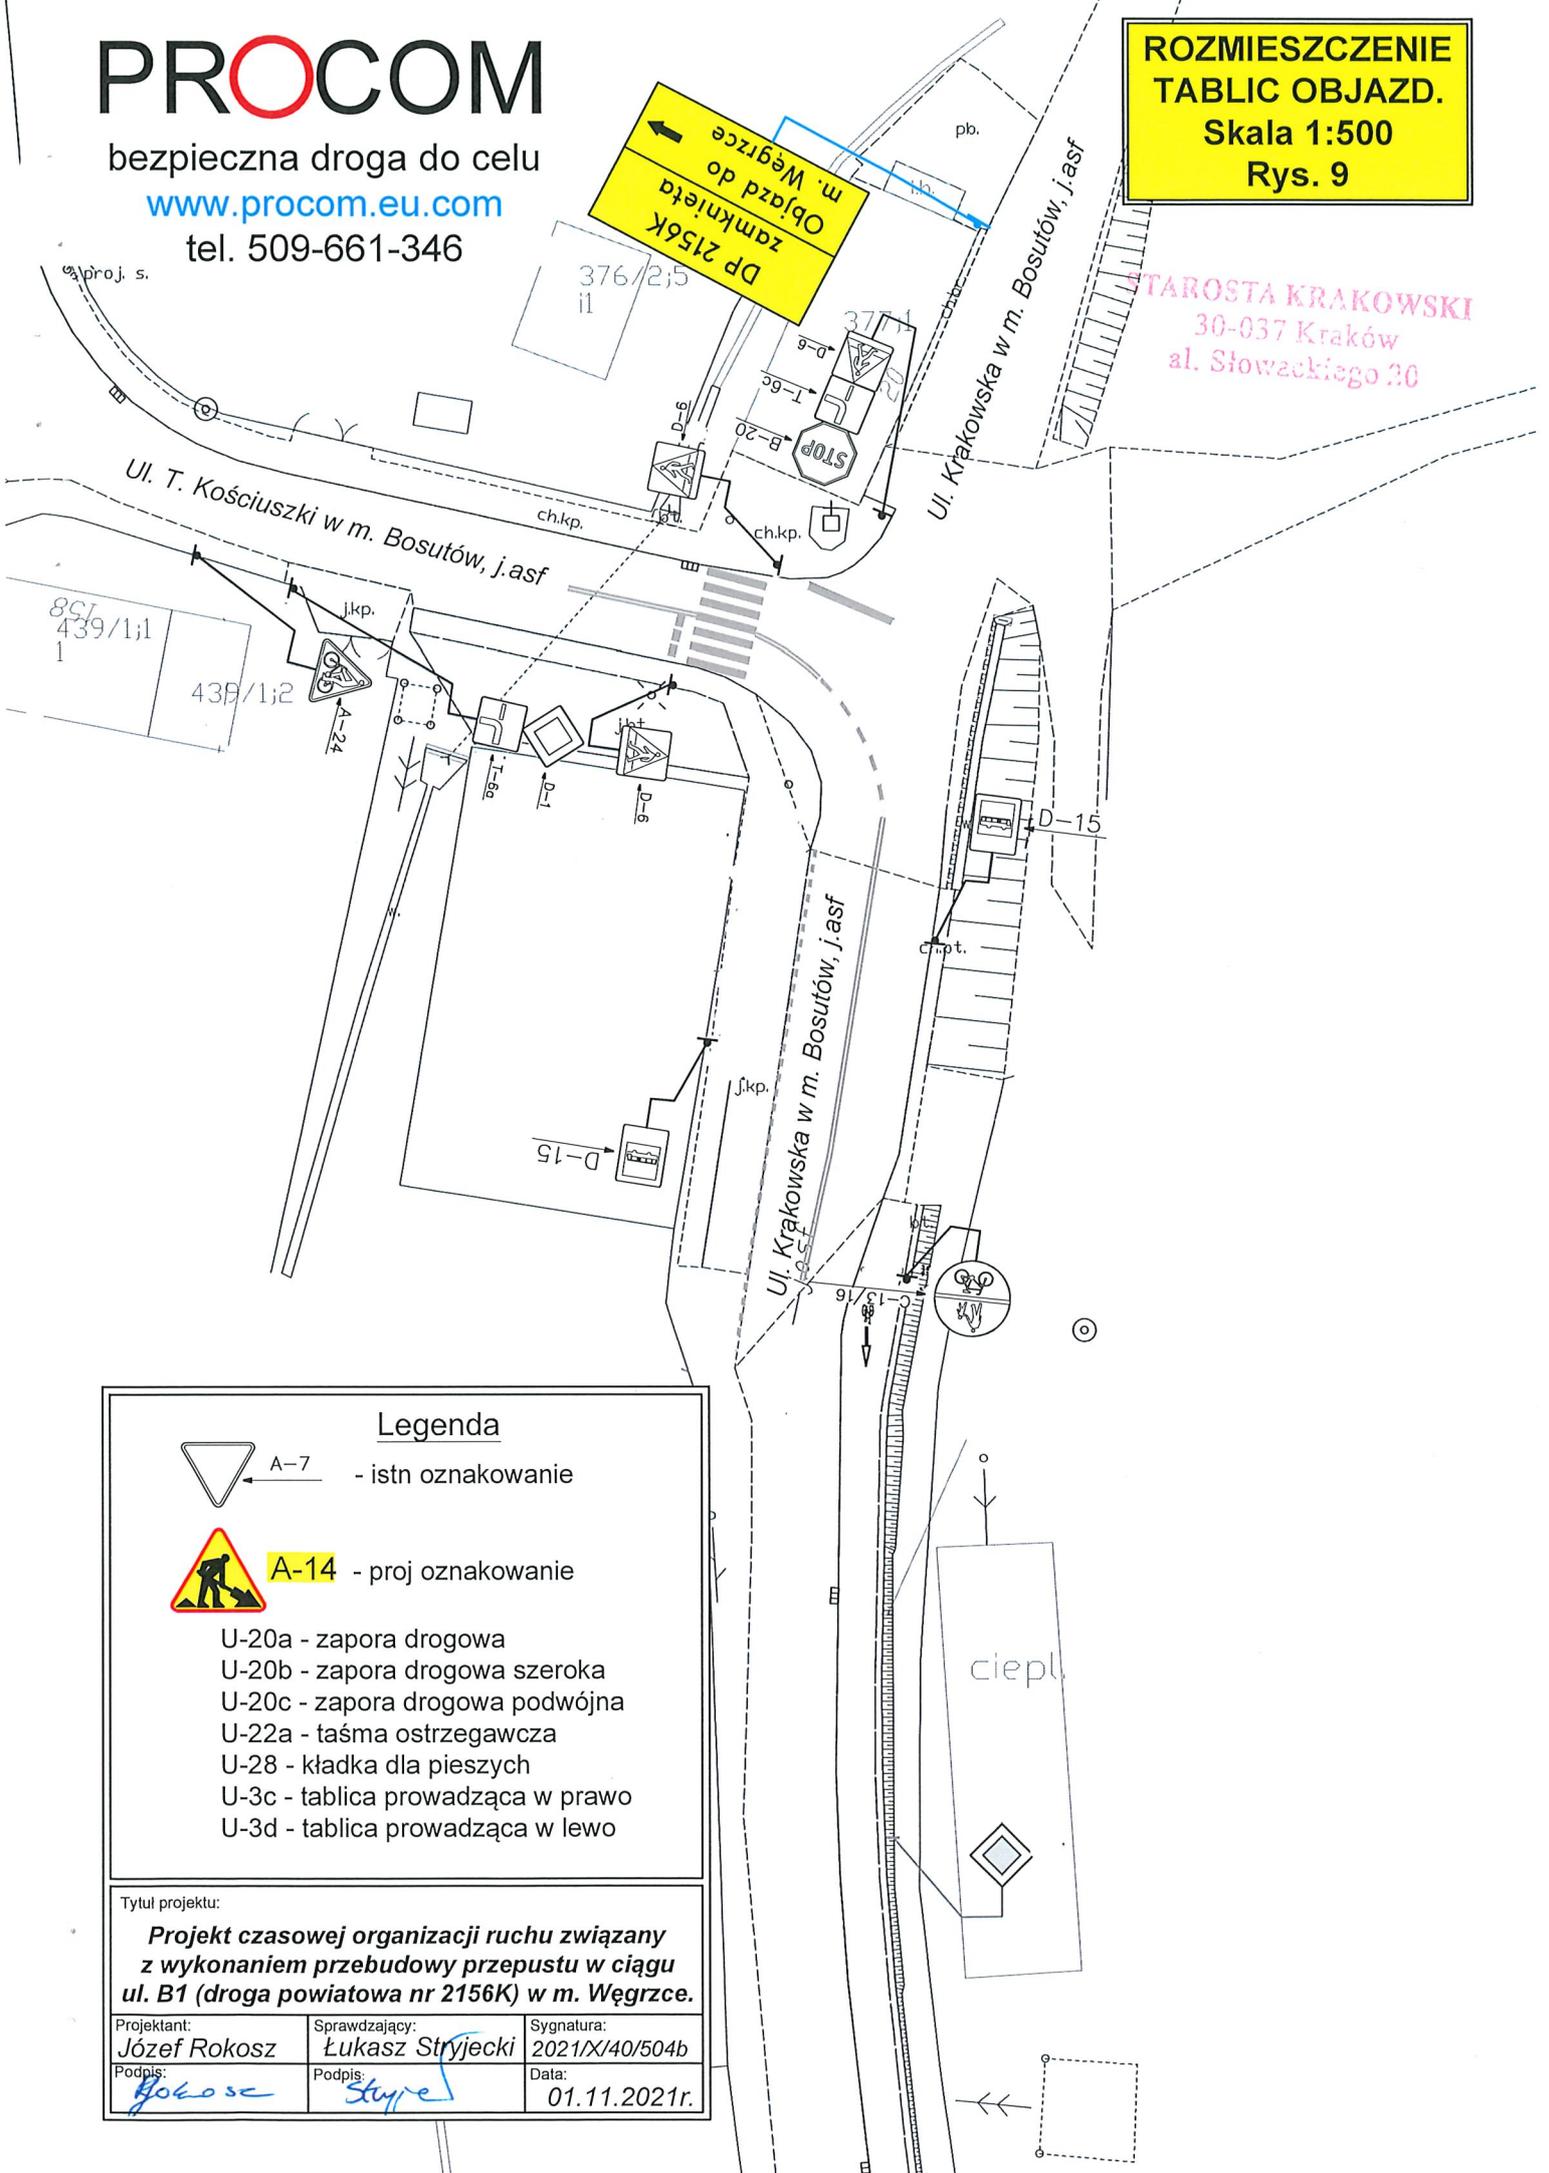

### Legenda



A-7 - istn oznakowanie



A-14 - proj oznakowanie

- U-20a - zaporą drogową
- U-20b - zaporą drogową szeroką
- U-20c - zaporą drogową podwójną
- U-22a - taśmą ostrzegawczą
- U-28 - kładką dla pieszych
- U-3c - tablicą prowadzącą w prawo
- U-3d - tablicą prowadzącą w lewo

Tytuł projektu:

**Projekt czasowej organizacji ruchu związany z wykonaniem przebudowy przepustu w ciągu ul. B1 (droga powiatowa nr 2156K) w m. Węgrzce.**

Projektant:  
Józef Rokosz

Sprawdzający:  
Łukasz Stryjecki


Sygnatura:  
2021/X/40/504b

Podpis:  
*J. Rokosz*

Podpis:  
*L. Stryjecki*

Data:  
01.11.2021r.

STAROSTA KRAKOWSKI  
30-037 Kraków  
al. Słowackiego 20

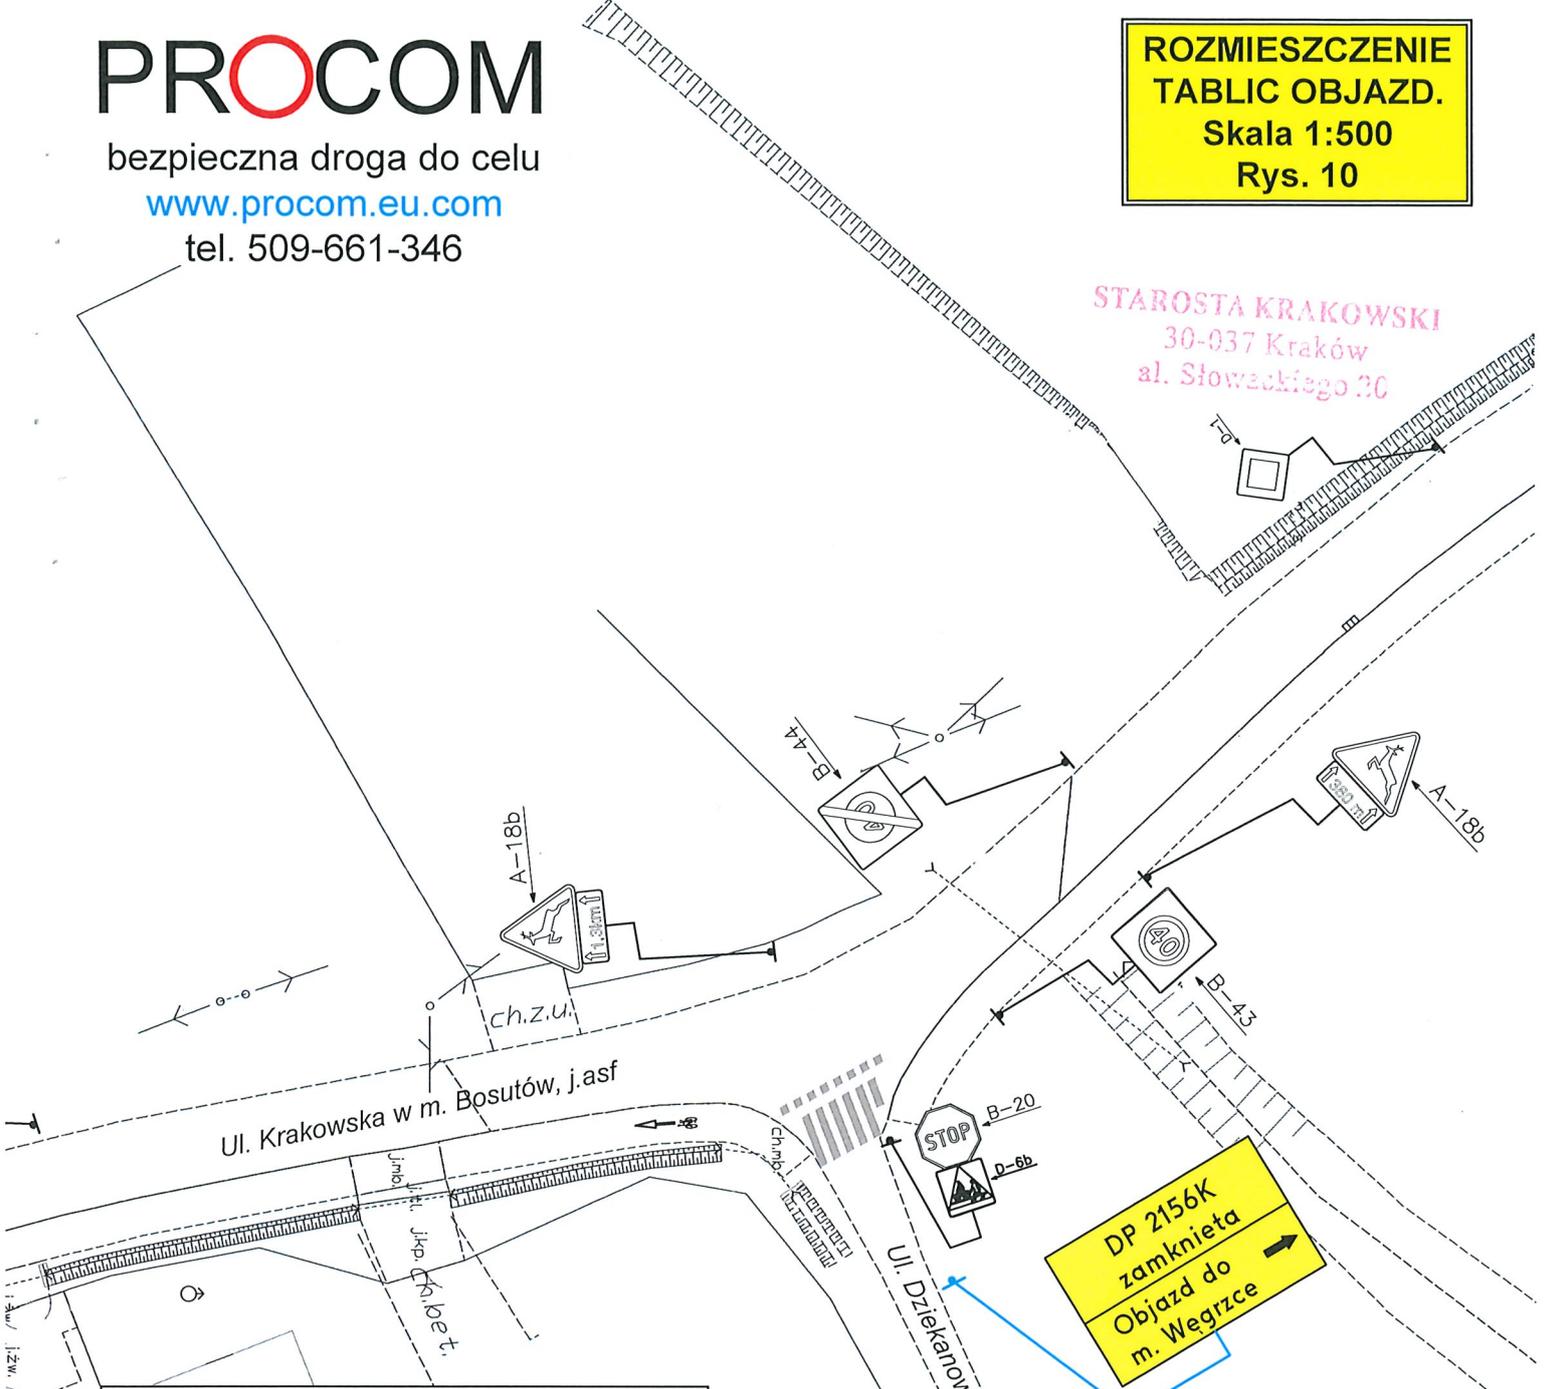

### Legenda



A-7

- istn oznakowanie



A-14

- proj oznakowanie

- U-20a - zapora drogowa
- U-20b - zapora drogowa szeroka
- U-20c - zapora drogowa podwójna
- U-22a - taśma ostrzegawcza
- U-28 - kładka dla pieszych
- U-3c - tablica prowadząca w prawo
- U-3d - tablica prowadząca w lewo

Tytuł projektu:

**Projekt czasowej organizacji ruchu związany z wykonaniem przebudowy przepustu w ciągu ul. B1 (droga powiatowa nr 2156K) w m. Węgrzce.**

Projektant:  
Józef Rokosz

Sprawdzający:  
Łukasz Stryjecki

Sygnatura:  
2021/X/40/504b

Podpis:  
*J. Rokosz*

Podpis:  
*Ł. Stryjecki*


Data:  
01.11.2021r.

**ROZMIESZCZENIE  
TABLIC OBJAZD.  
Skala 1:500  
Rys. 11**

STAROSTA KRAKOWSKI  
30-037 Kraków  
al. Słowackiego 20

**DP 2156K**  
Objazd do  
m. Węgrzce  
zanknięta

Uł. Królewiska w m. Bosutów, j.asf

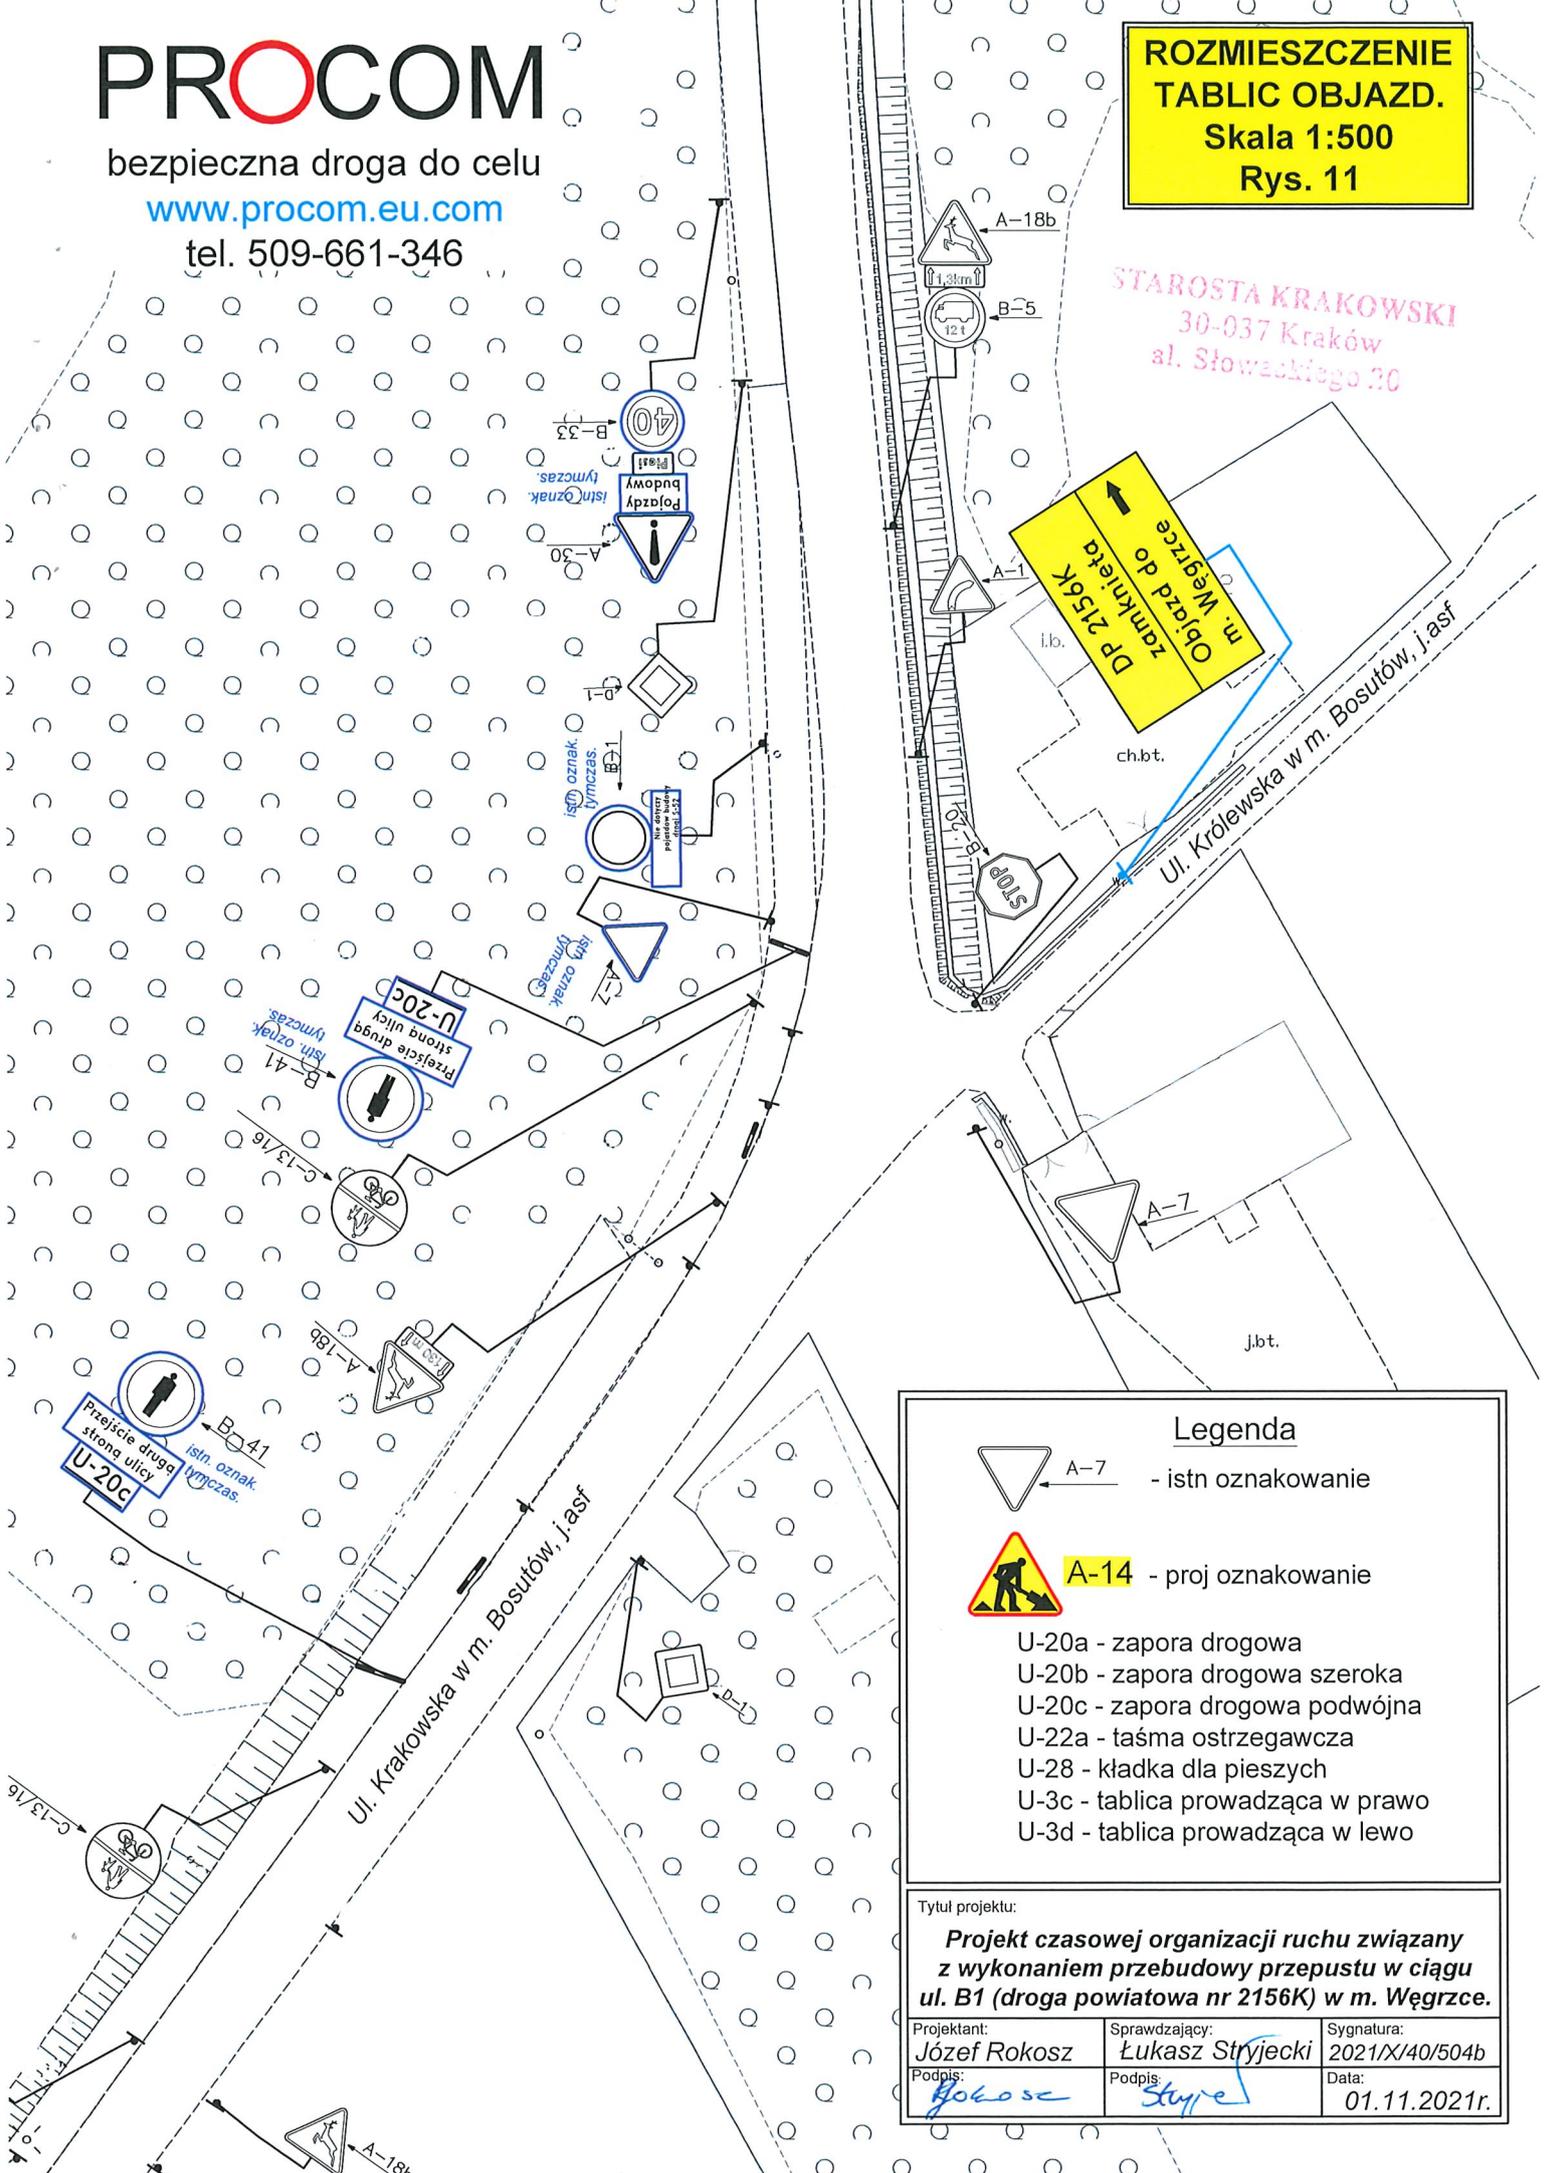

**Legenda**

-  A-7 - istn oznakowanie
-  A-14 - proj oznakowanie

- U-20a - zapora drogowa
- U-20b - zapora drogowa szeroka
- U-20c - zapora drogowa podwójna
- U-22a - taśma ostrzegawcza
- U-28 - kładka dla pieszych
- U-3c - tablica prowadząca w prawo
- U-3d - tablica prowadząca w lewo

Tytuł projektu:  
**Projekt czasowej organizacji ruchu związany z wykonaniem przebudowy przepustu w ciągu ul. B1 (droga powiatowa nr 2156K) w m. Węgrzce.**

Projektant: <b>Józef Rokosz</b>	Sprawdzający: <b>Łukasz Stryjecki</b>	Sygnatura: 2021/X/40/504b
Podpis: <i>Jokosz</i>	Podpis: <i>Stryjecki</i>	Data: 01.11.2021r.

# PROCOM

bezpieczna droga do celu

[www.procom.eu.com](http://www.procom.eu.com)

tel. 509-661-346

## ROZMIESZCZENIE TABLIC OBJAZD.


Skala 1:500

Rys. 12

STAROSTA KRAKOWSKI

30-037 Kraków

ul. Słowackiego 20

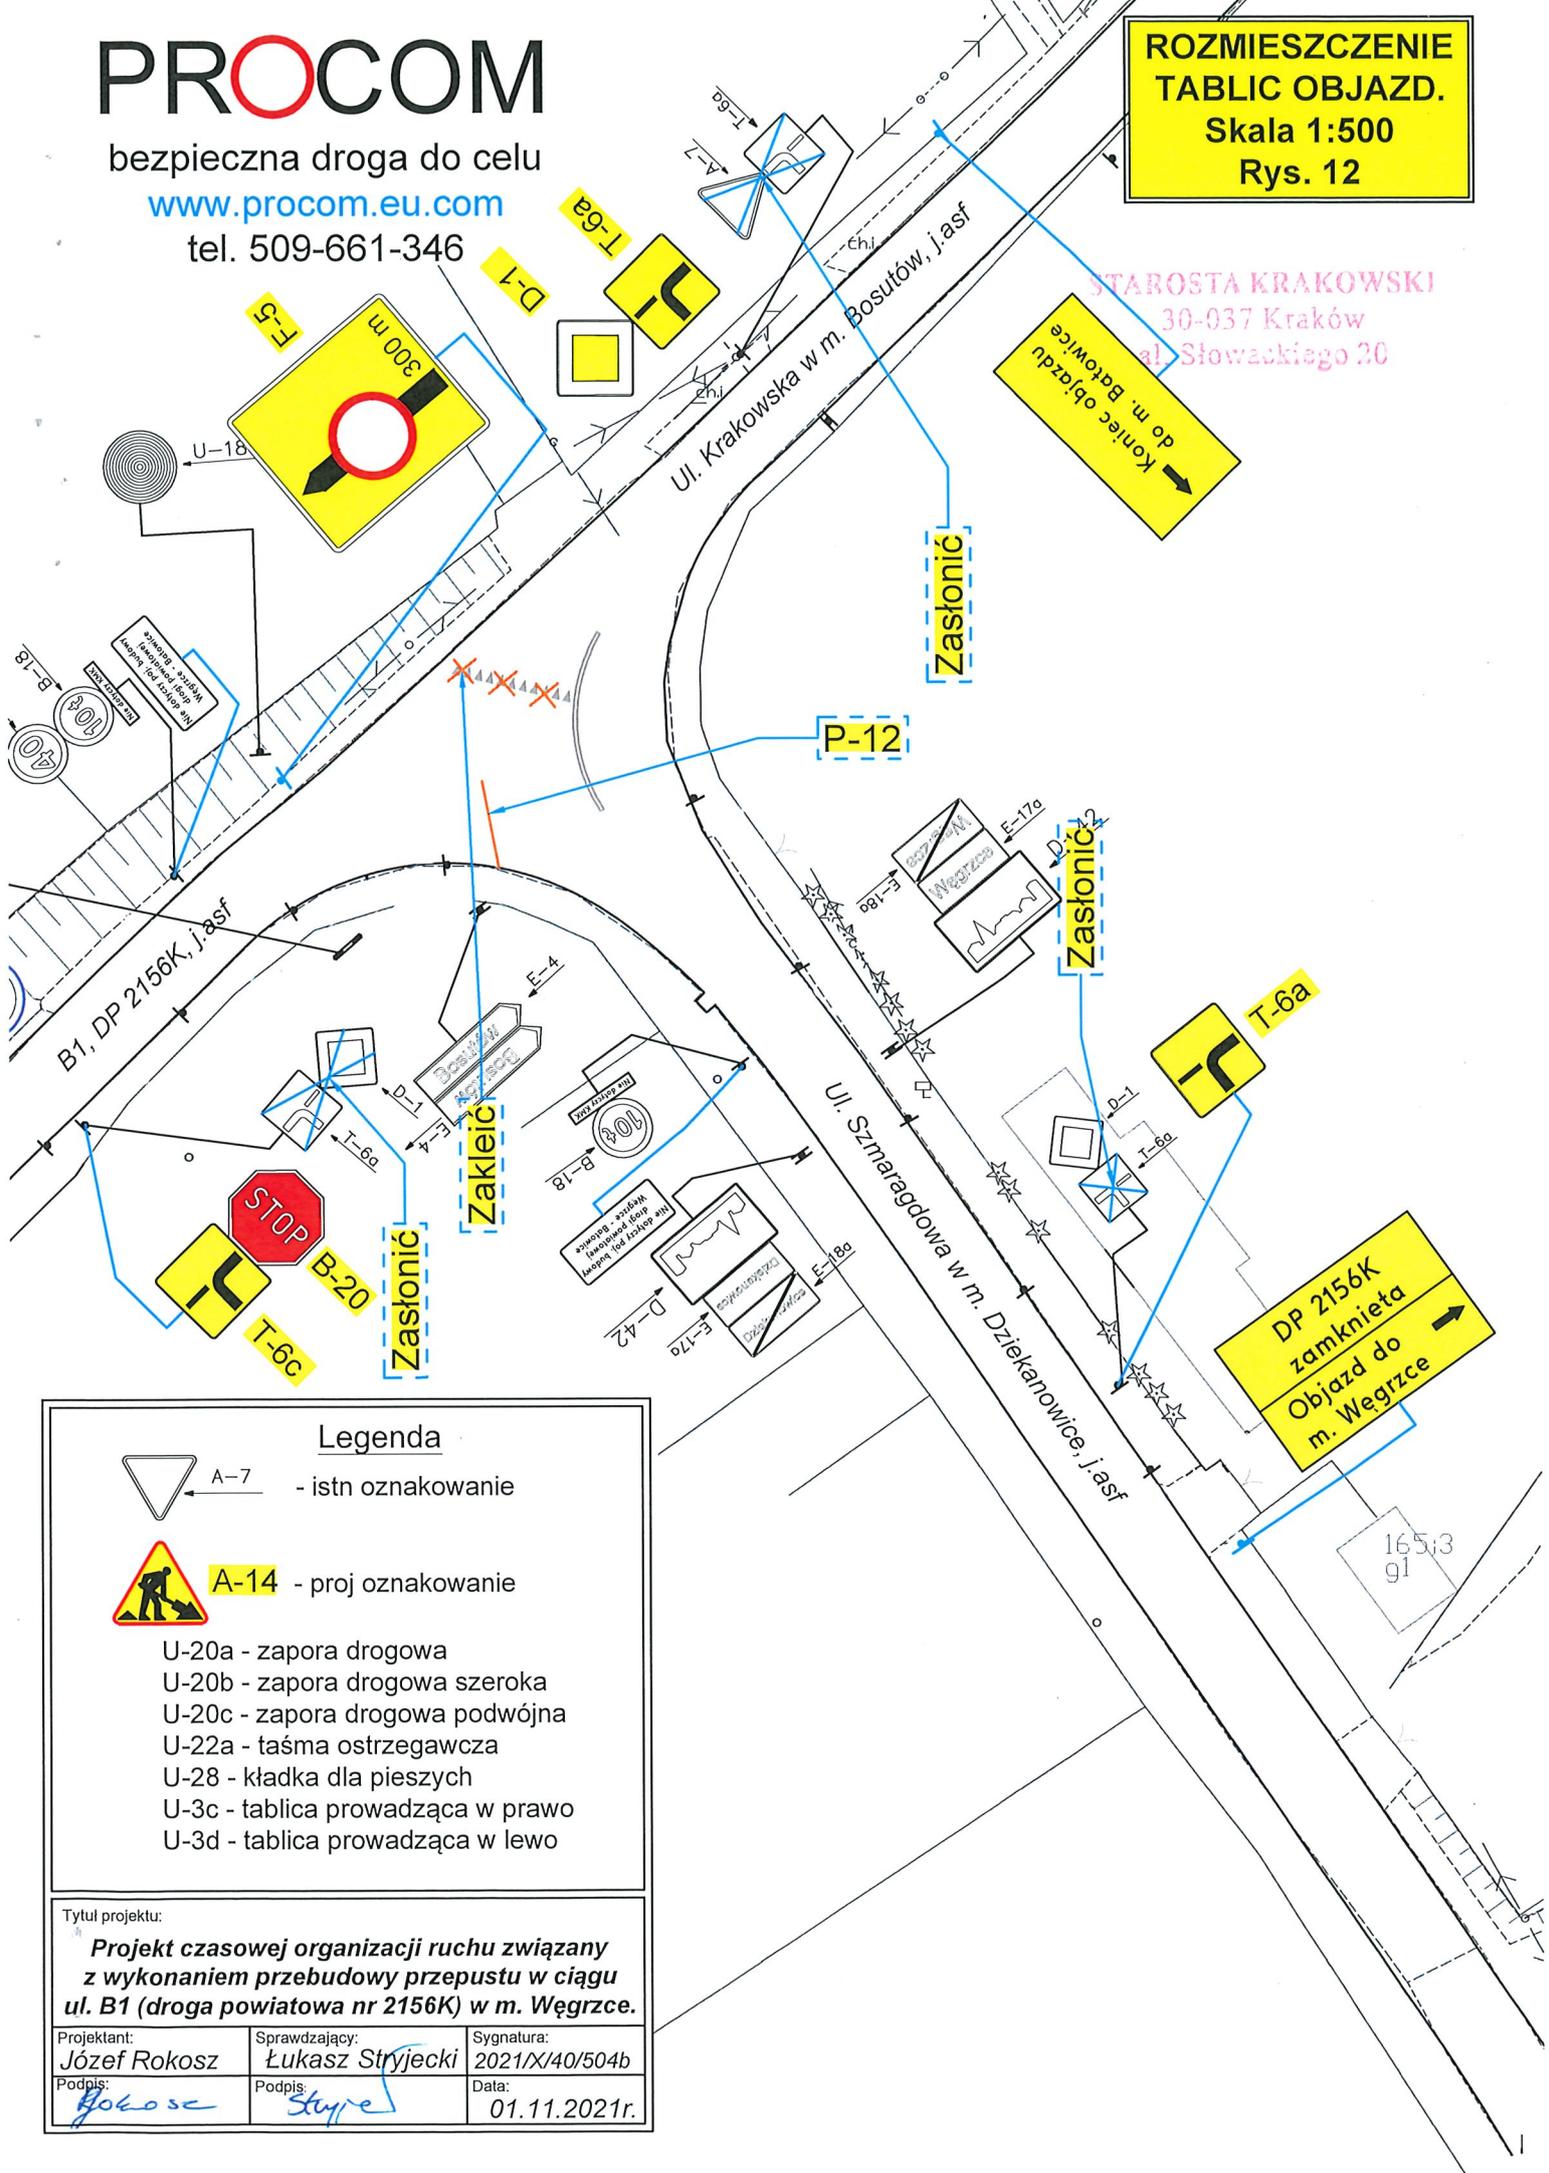

### Legenda



A-7 - istn oznakowanie



A-14 - proj oznakowanie

- U-20a - zaporą drogową
- U-20b - zaporą drogową szeroką
- U-20c - zaporą drogową podwójną
- U-22a - taśmą ostrzegawczą
- U-28 - kładką dla pieszych
- U-3c - tablicą prowadzącą w prawo
- U-3d - tablicą prowadzącą w lewo

Tytuł projektu:

**Projekt czasowej organizacji ruchu związany z wykonaniem przebudowy przepustu w ciągu ul. B1 (droga powiatowa nr 2156K) w m. Węgrzce.**

Projektant:  
Józef Rokosz

Sprawdzający:  
Łukasz Stryjecki

Sygnatura:  
2021/X/40/504b

Podpis:  
Rokosz


Podpis:  
Stryjecki

Data:  
01.11.2021r.





STAROSTA KRAKÓWSKI  
30-037 Kraków  
al. Słowackiego 20

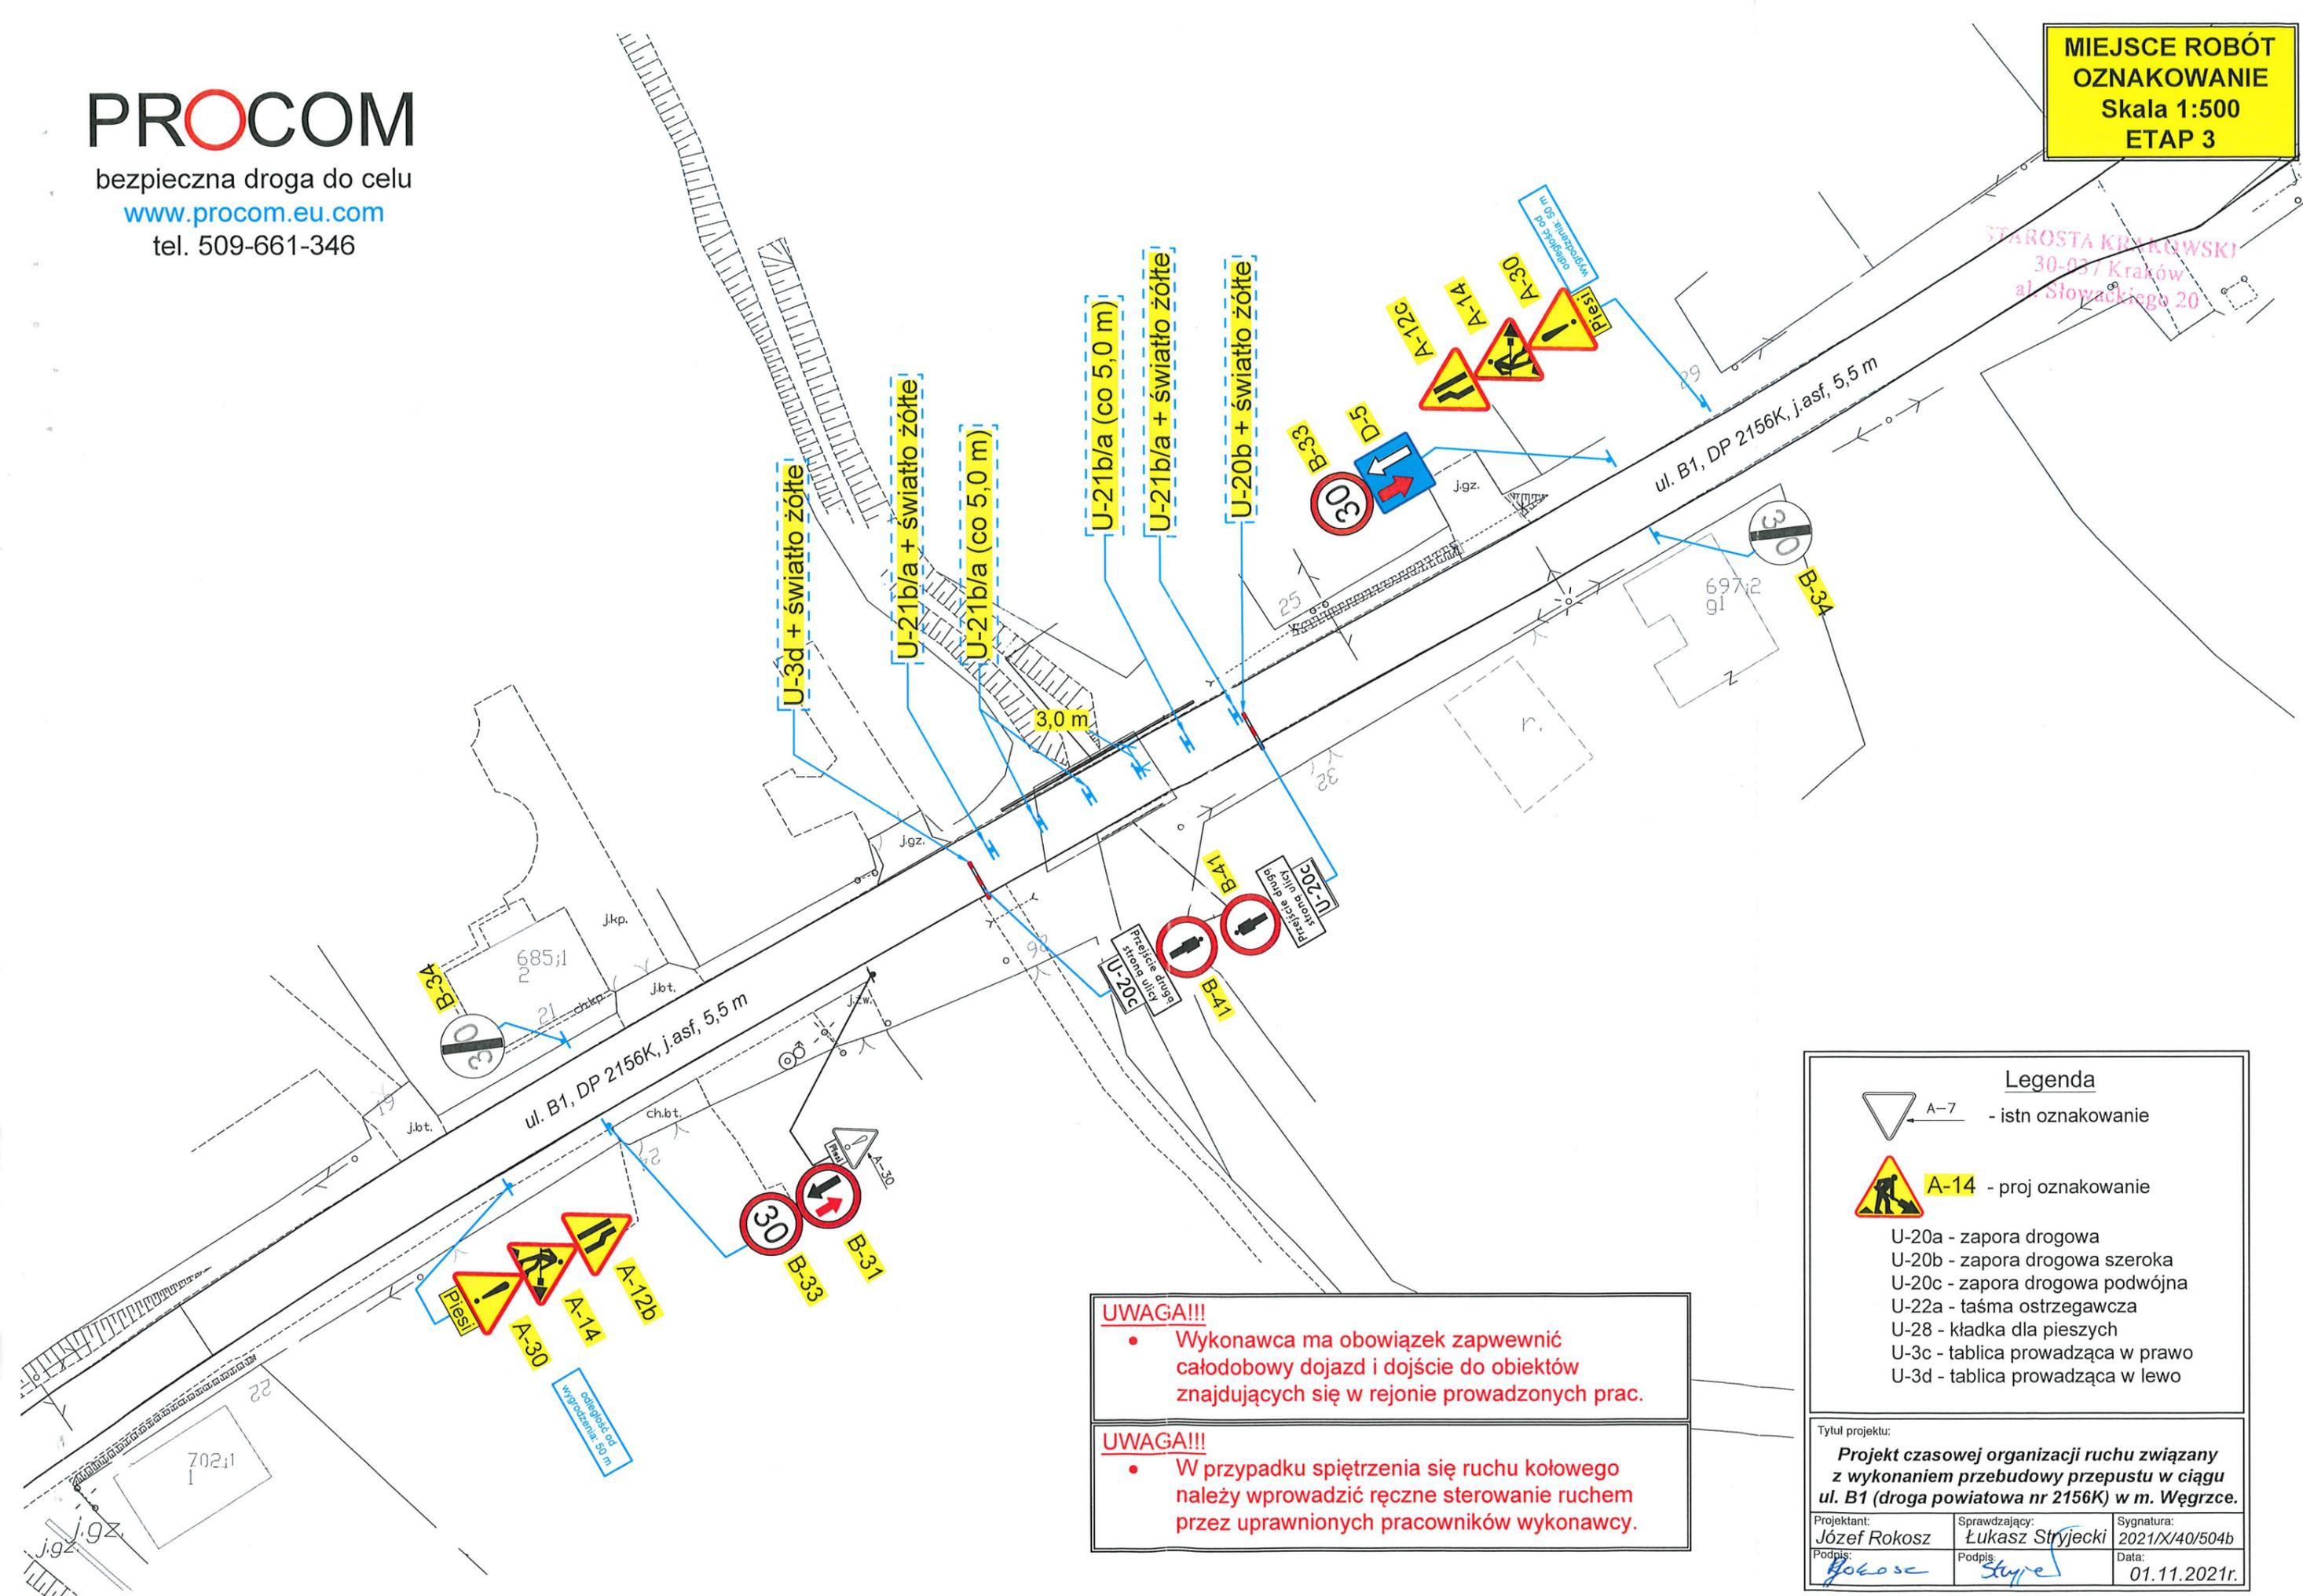

**UWAGA!!!**

- Wykonawca ma obowiązek zapewnić całodobowy dojazd i dojście do obiektów znajdujących się w rejonie prowadzonych prac.

**UWAGA!!!**

- W przypadku spiętrzenia się ruchu kołowego należy wprowadzić ręczne sterowanie ruchem przez uprawnionych pracowników wykonawcy.

**Legenda**

 A-7 - istn oznakowanie  
 A-14 - proj oznakowanie

U-20a - zapora drogowa  
 U-20b - zapora drogowa szeroka  
 U-20c - zapora drogowa podwójna  
 U-22a - taśma ostrzegawcza  
 U-28 - kładka dla pieszych  
 U-3c - tablica prowadząca w prawo  
 U-3d - tablica prowadząca w lewo

Tytuł projektu:  
**Projekt czasowej organizacji ruchu związany z wykonaniem przebudowy przepustu w ciągu ul. B1 (droga powiatowa nr 2156K) w m. Węgrzce.**

Projektant: Józef Rokosz	Sprawdzający: Łukasz Stryjecki	Sygnatura: 2021/X/40/504b
Podpis: <i>Rokosz</i>	Podpis: <i>Stryjecki</i>	Data: 01.11.2021r.