DROGSYSTEM

Projekt czasowej organizacji ruchu i oznakowania miejsca robót
w związku z remontem nawierzchni drogi powiatowej nr 2124K
na odcinku: od drogi wojewódzkiej nr 791 do ul.A.Czartoryskiego na terenie gminy Krzeszowice.

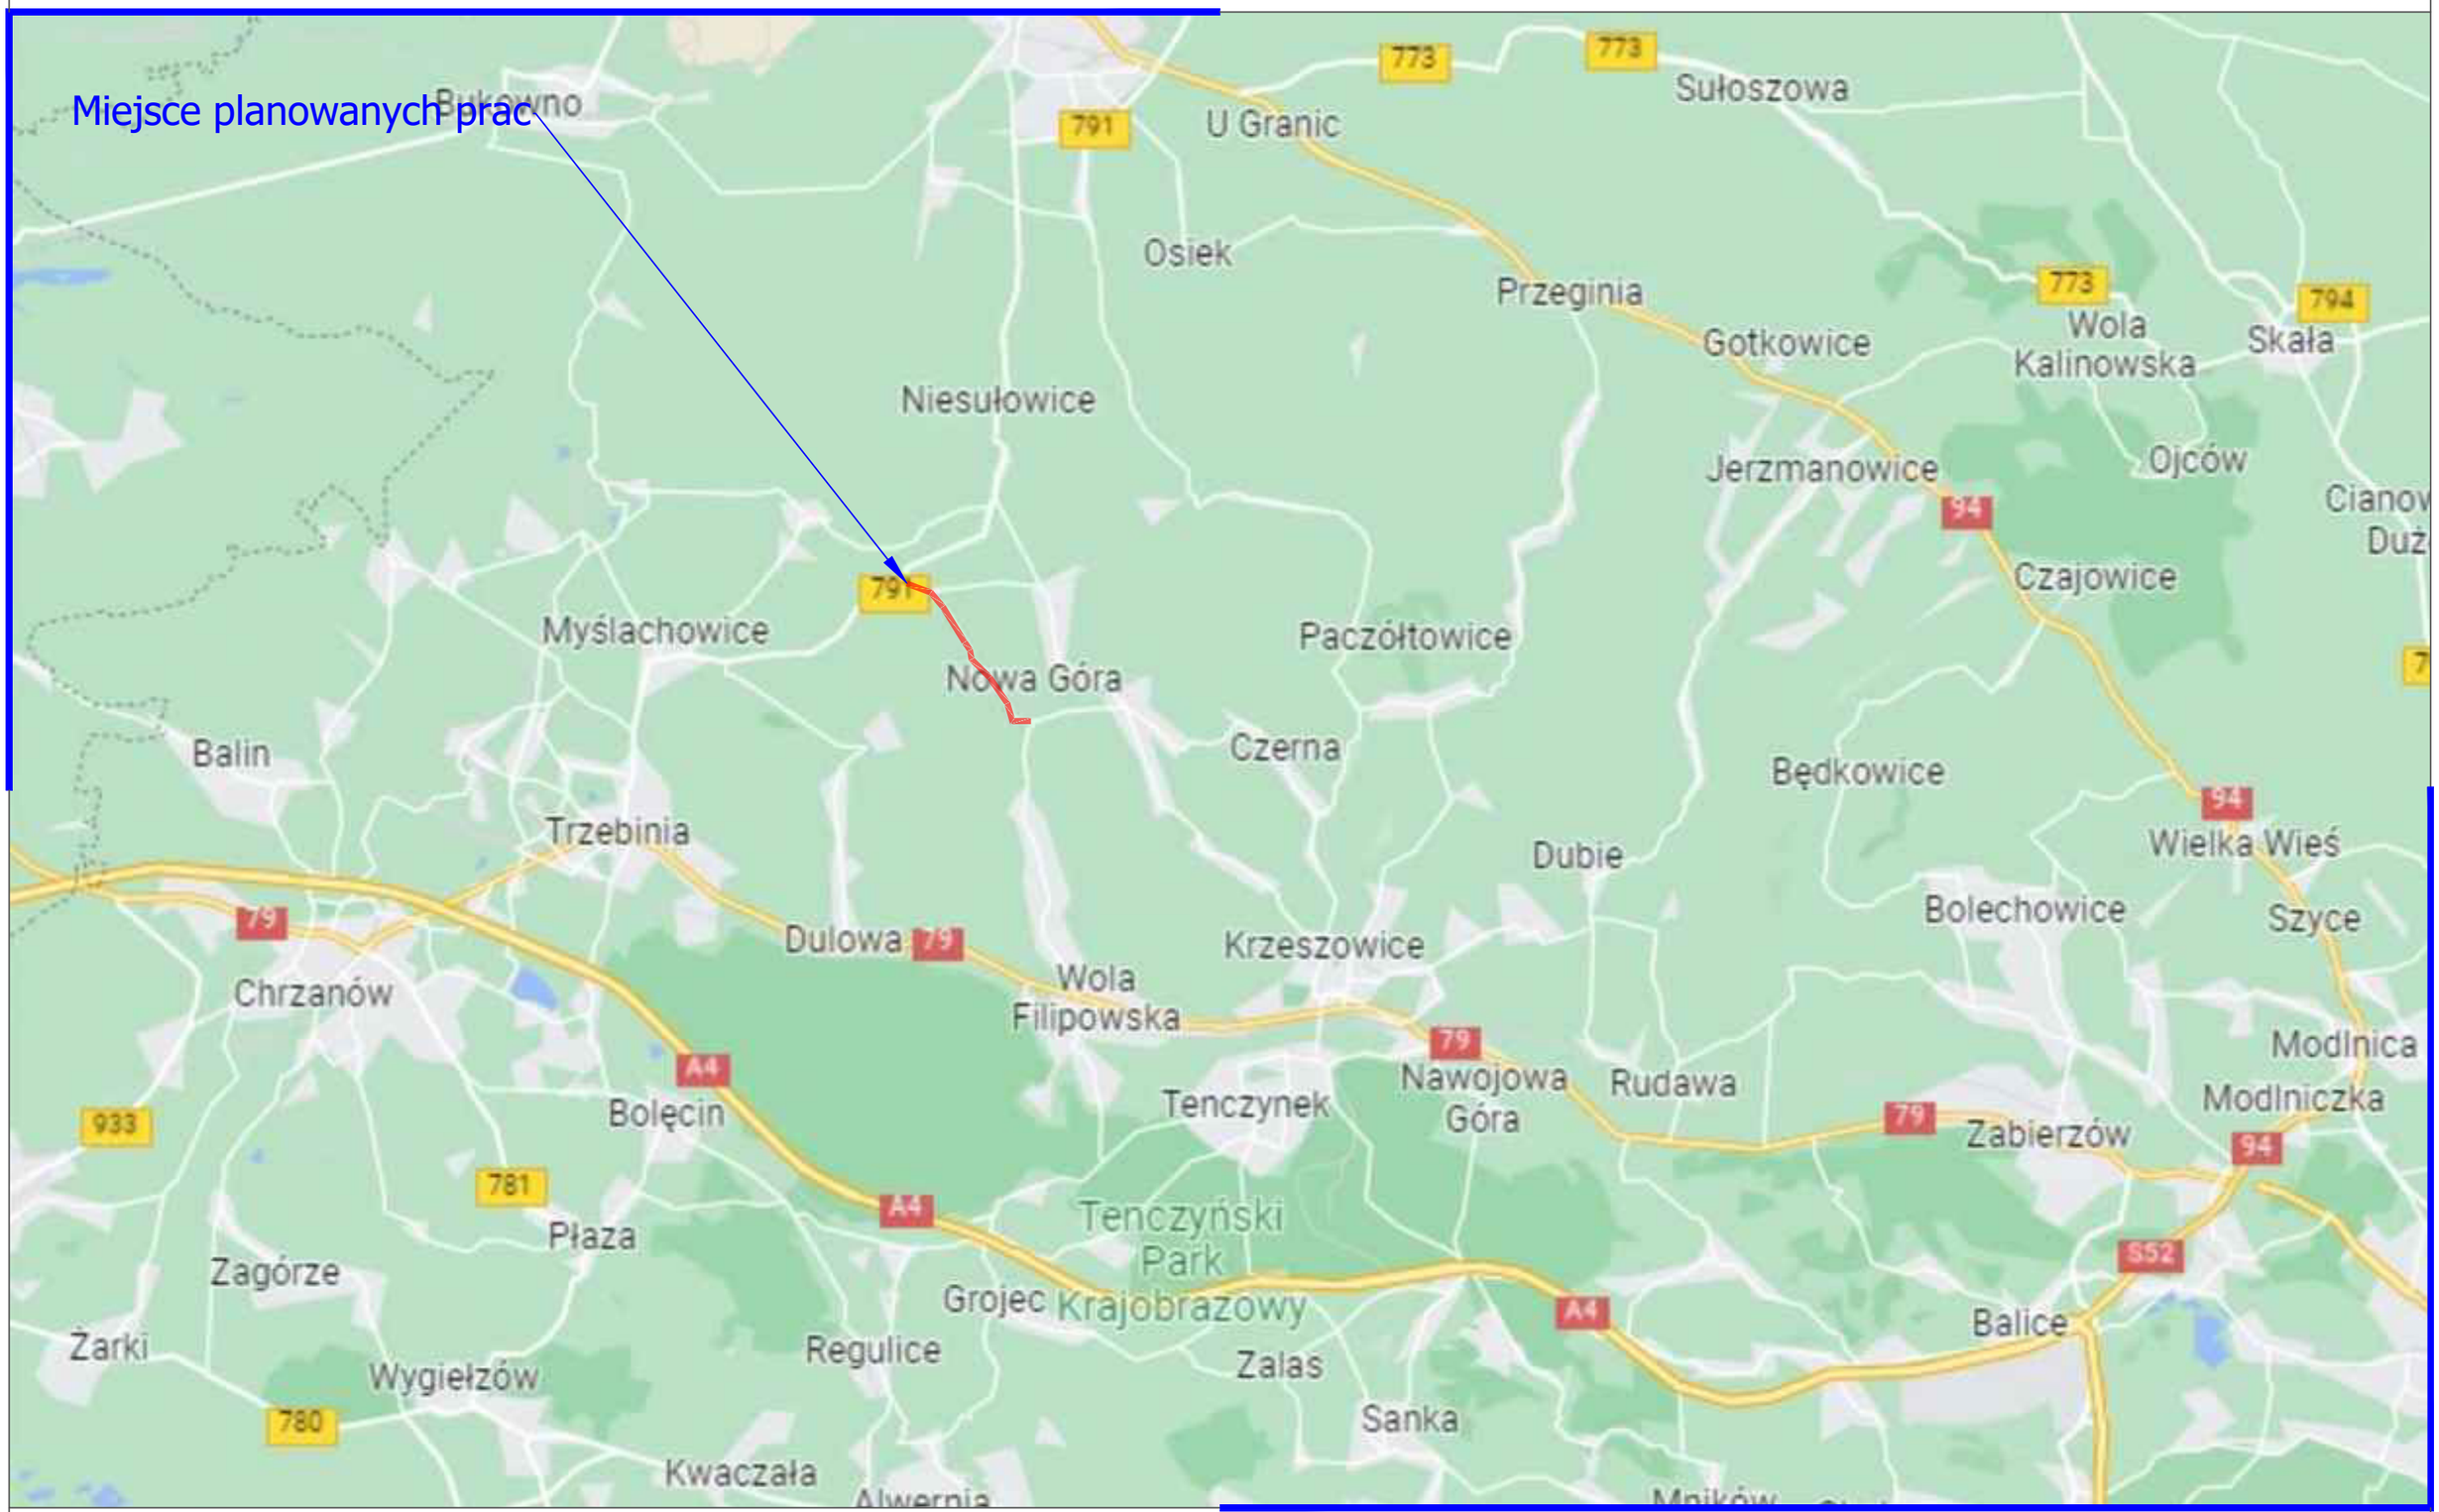

Projektant: Dariusz Lewicki

skala: 1:100000 ORIENTACJA

DROGSYSTEM

Projekt czasowej organizacji ruchu i oznakowania miejsca robót
w związku z remontem nawierzchni drogi powiatowej nr 2124K
na odcinku: od drogi wojewódzkiej nr 791 do ul.A.Czartoryskiego na terenie gminy Krzeszowice.

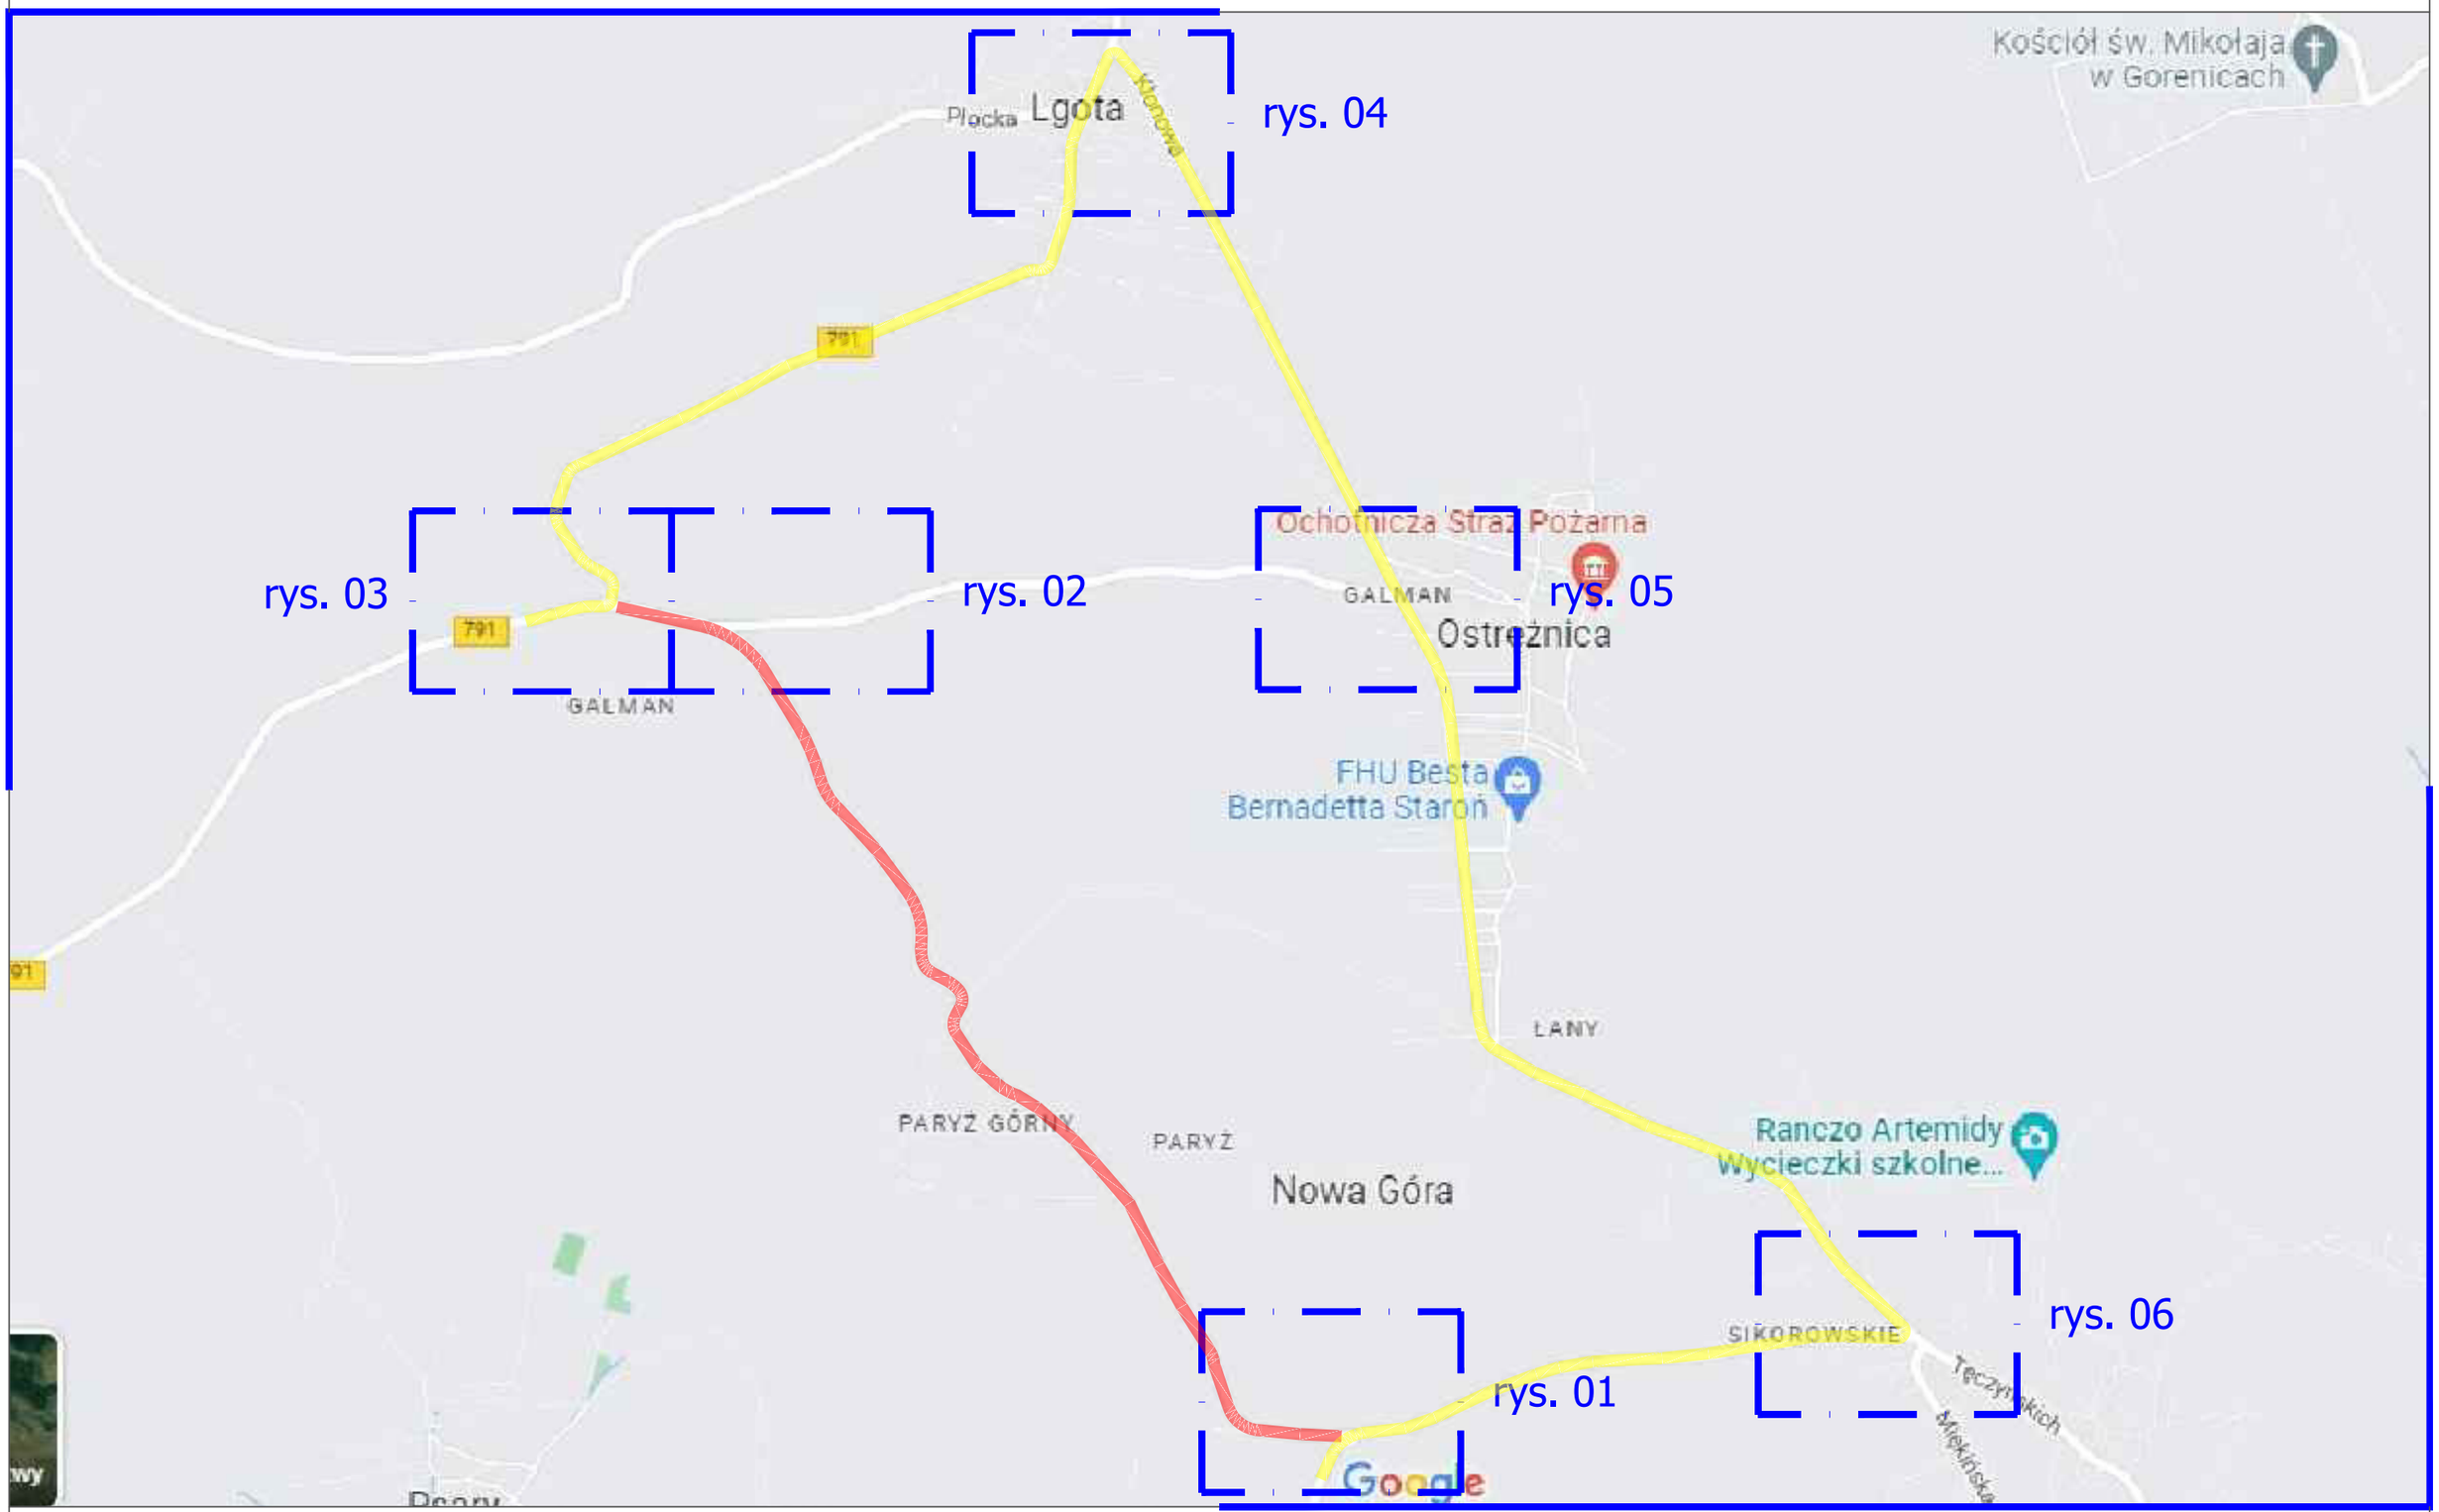

Projektant: Dariusz Lewicki

skala: 1:15000 ORIENTACJA

DROGSYSTEM

Projekt czasowej organizacji ruchu i oznakowania miejsca robót
w związku z remontem nawierzchni drogi powiatowej nr 2124K
na odcinku: od drogi wojewódzkiej nr 791 do ul.A.Czartoryskiego na terenie gminy Krzeszowice.

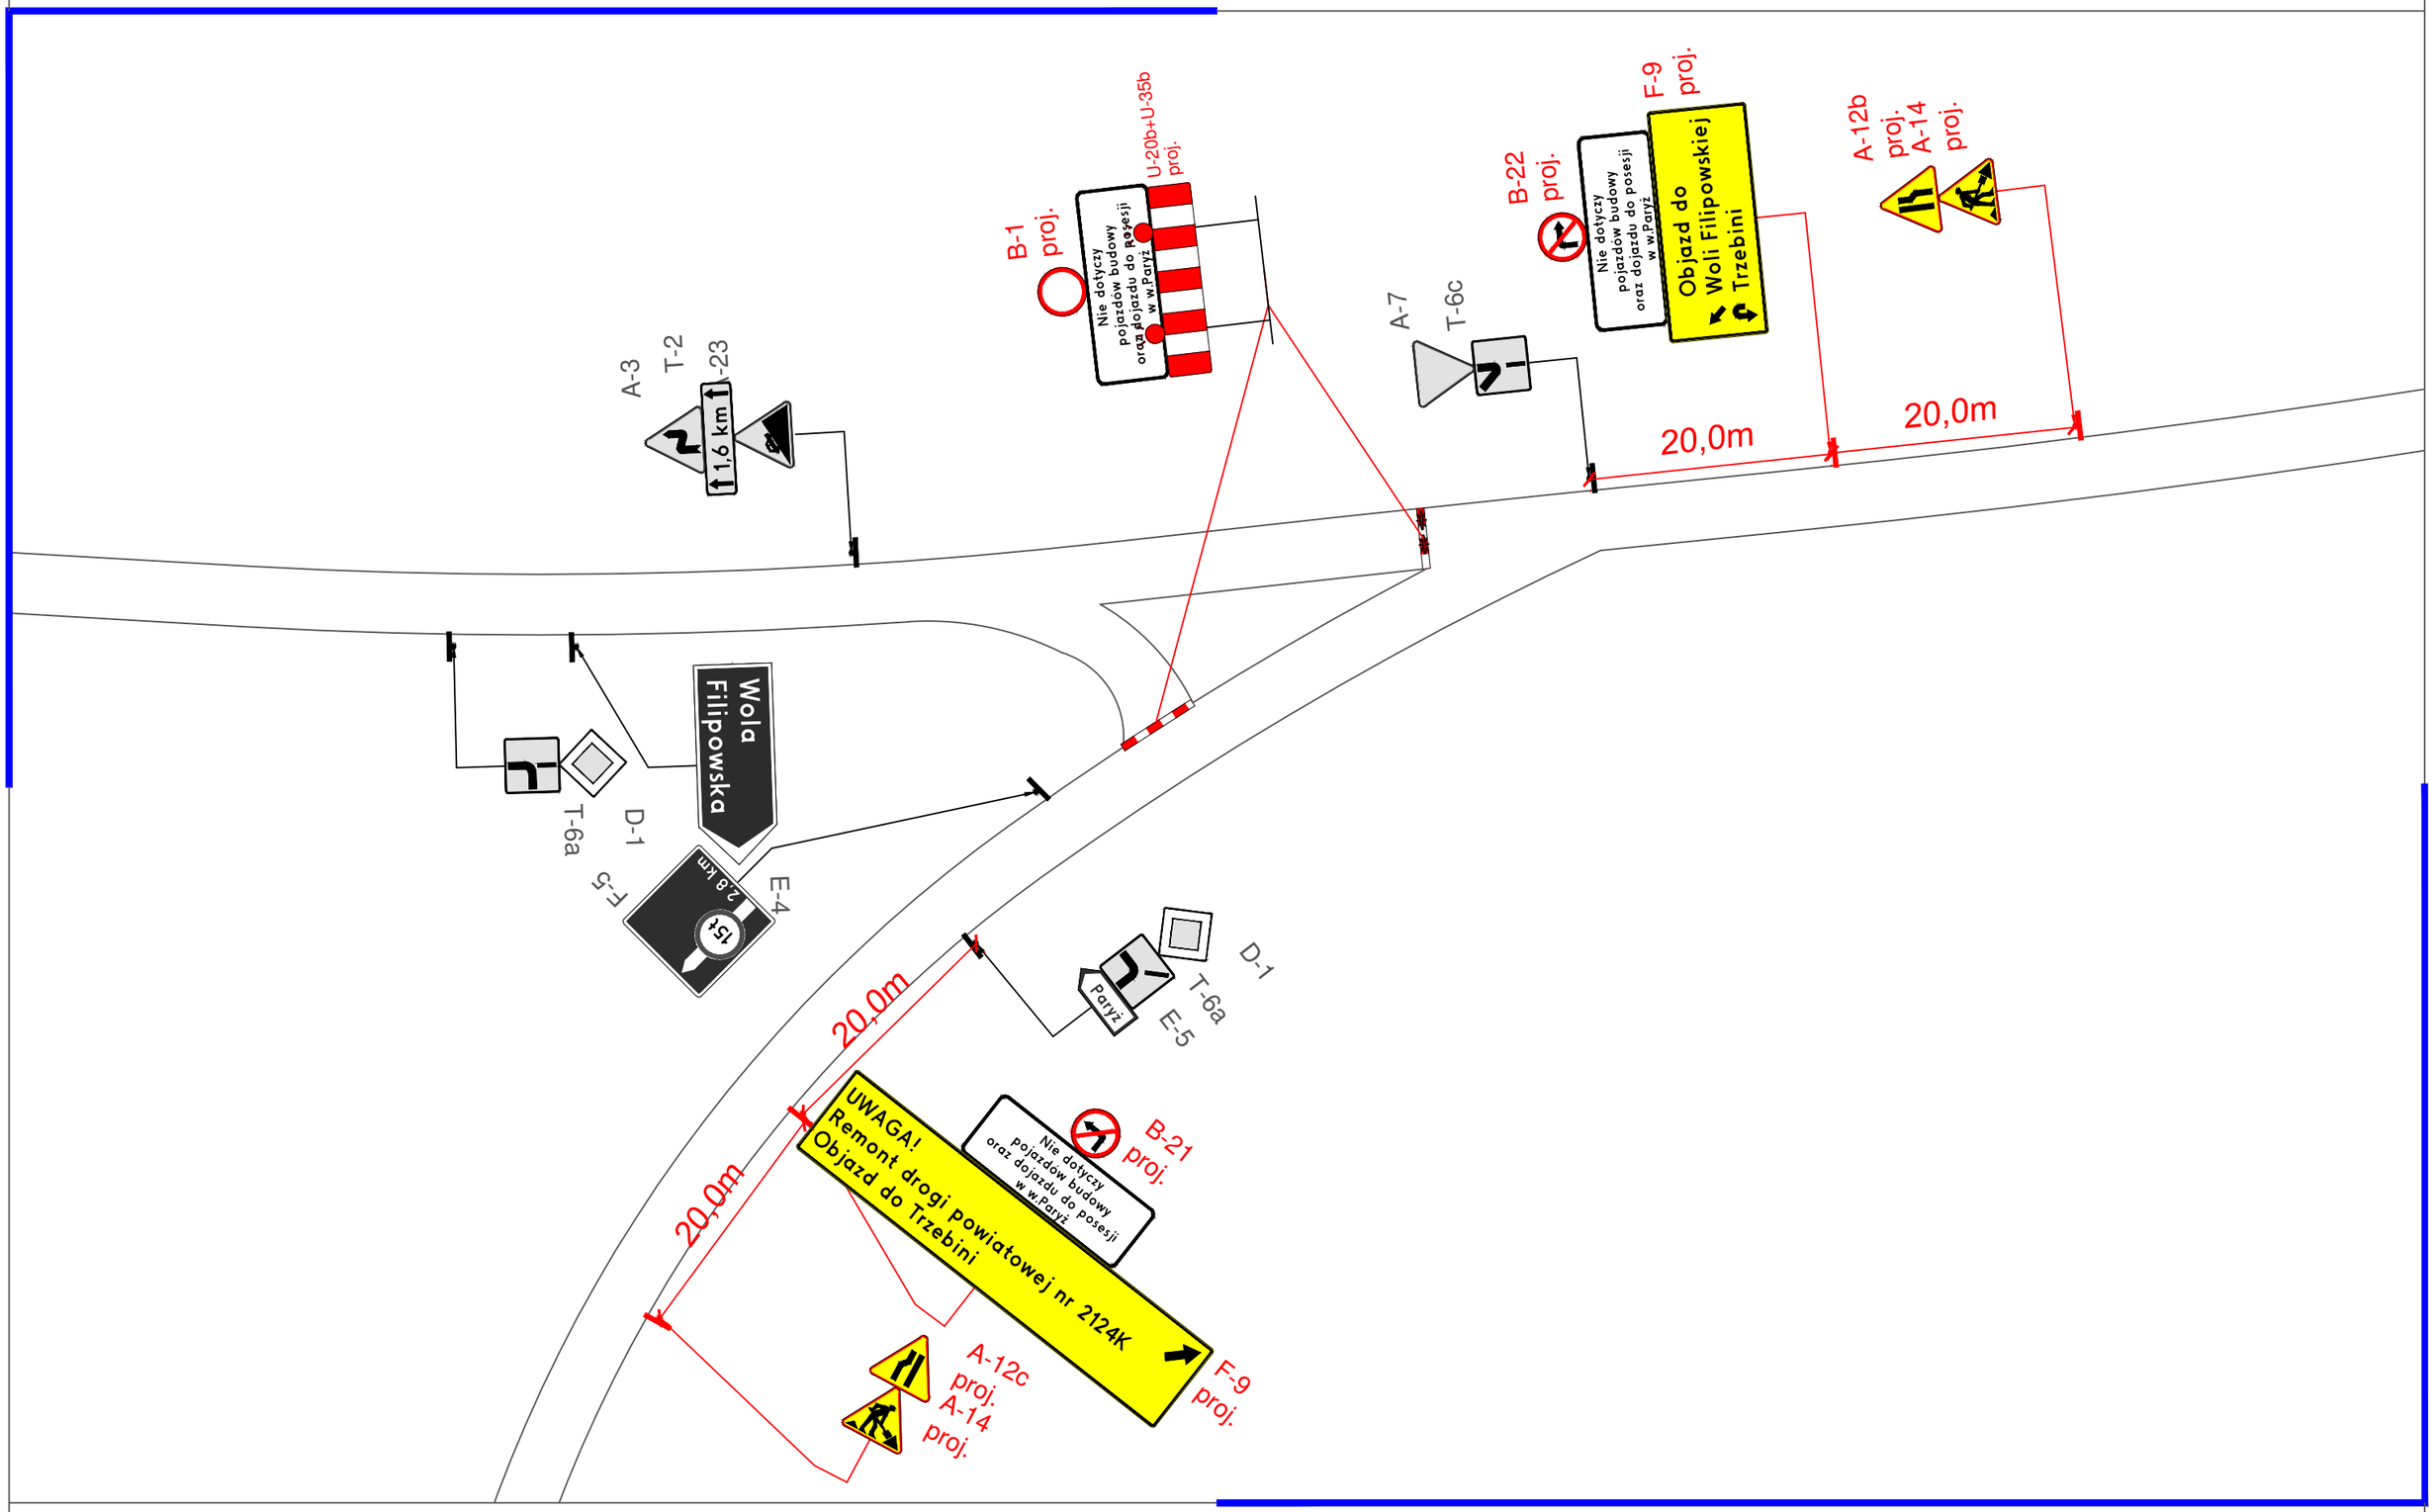

Projektant: Dariusz Lewicki

skala: 1:500 rys.: 01

DROGSYSTEM

Projekt czasowej organizacji ruchu i oznakowania miejsca robót
w związku z remontem nawierzchni drogi powiatowej nr 2124K
na odcinku: od drogi wojewódzkiej nr 791 do ul.A.Czartoryskiego na terenie gminy Krzeszowice.

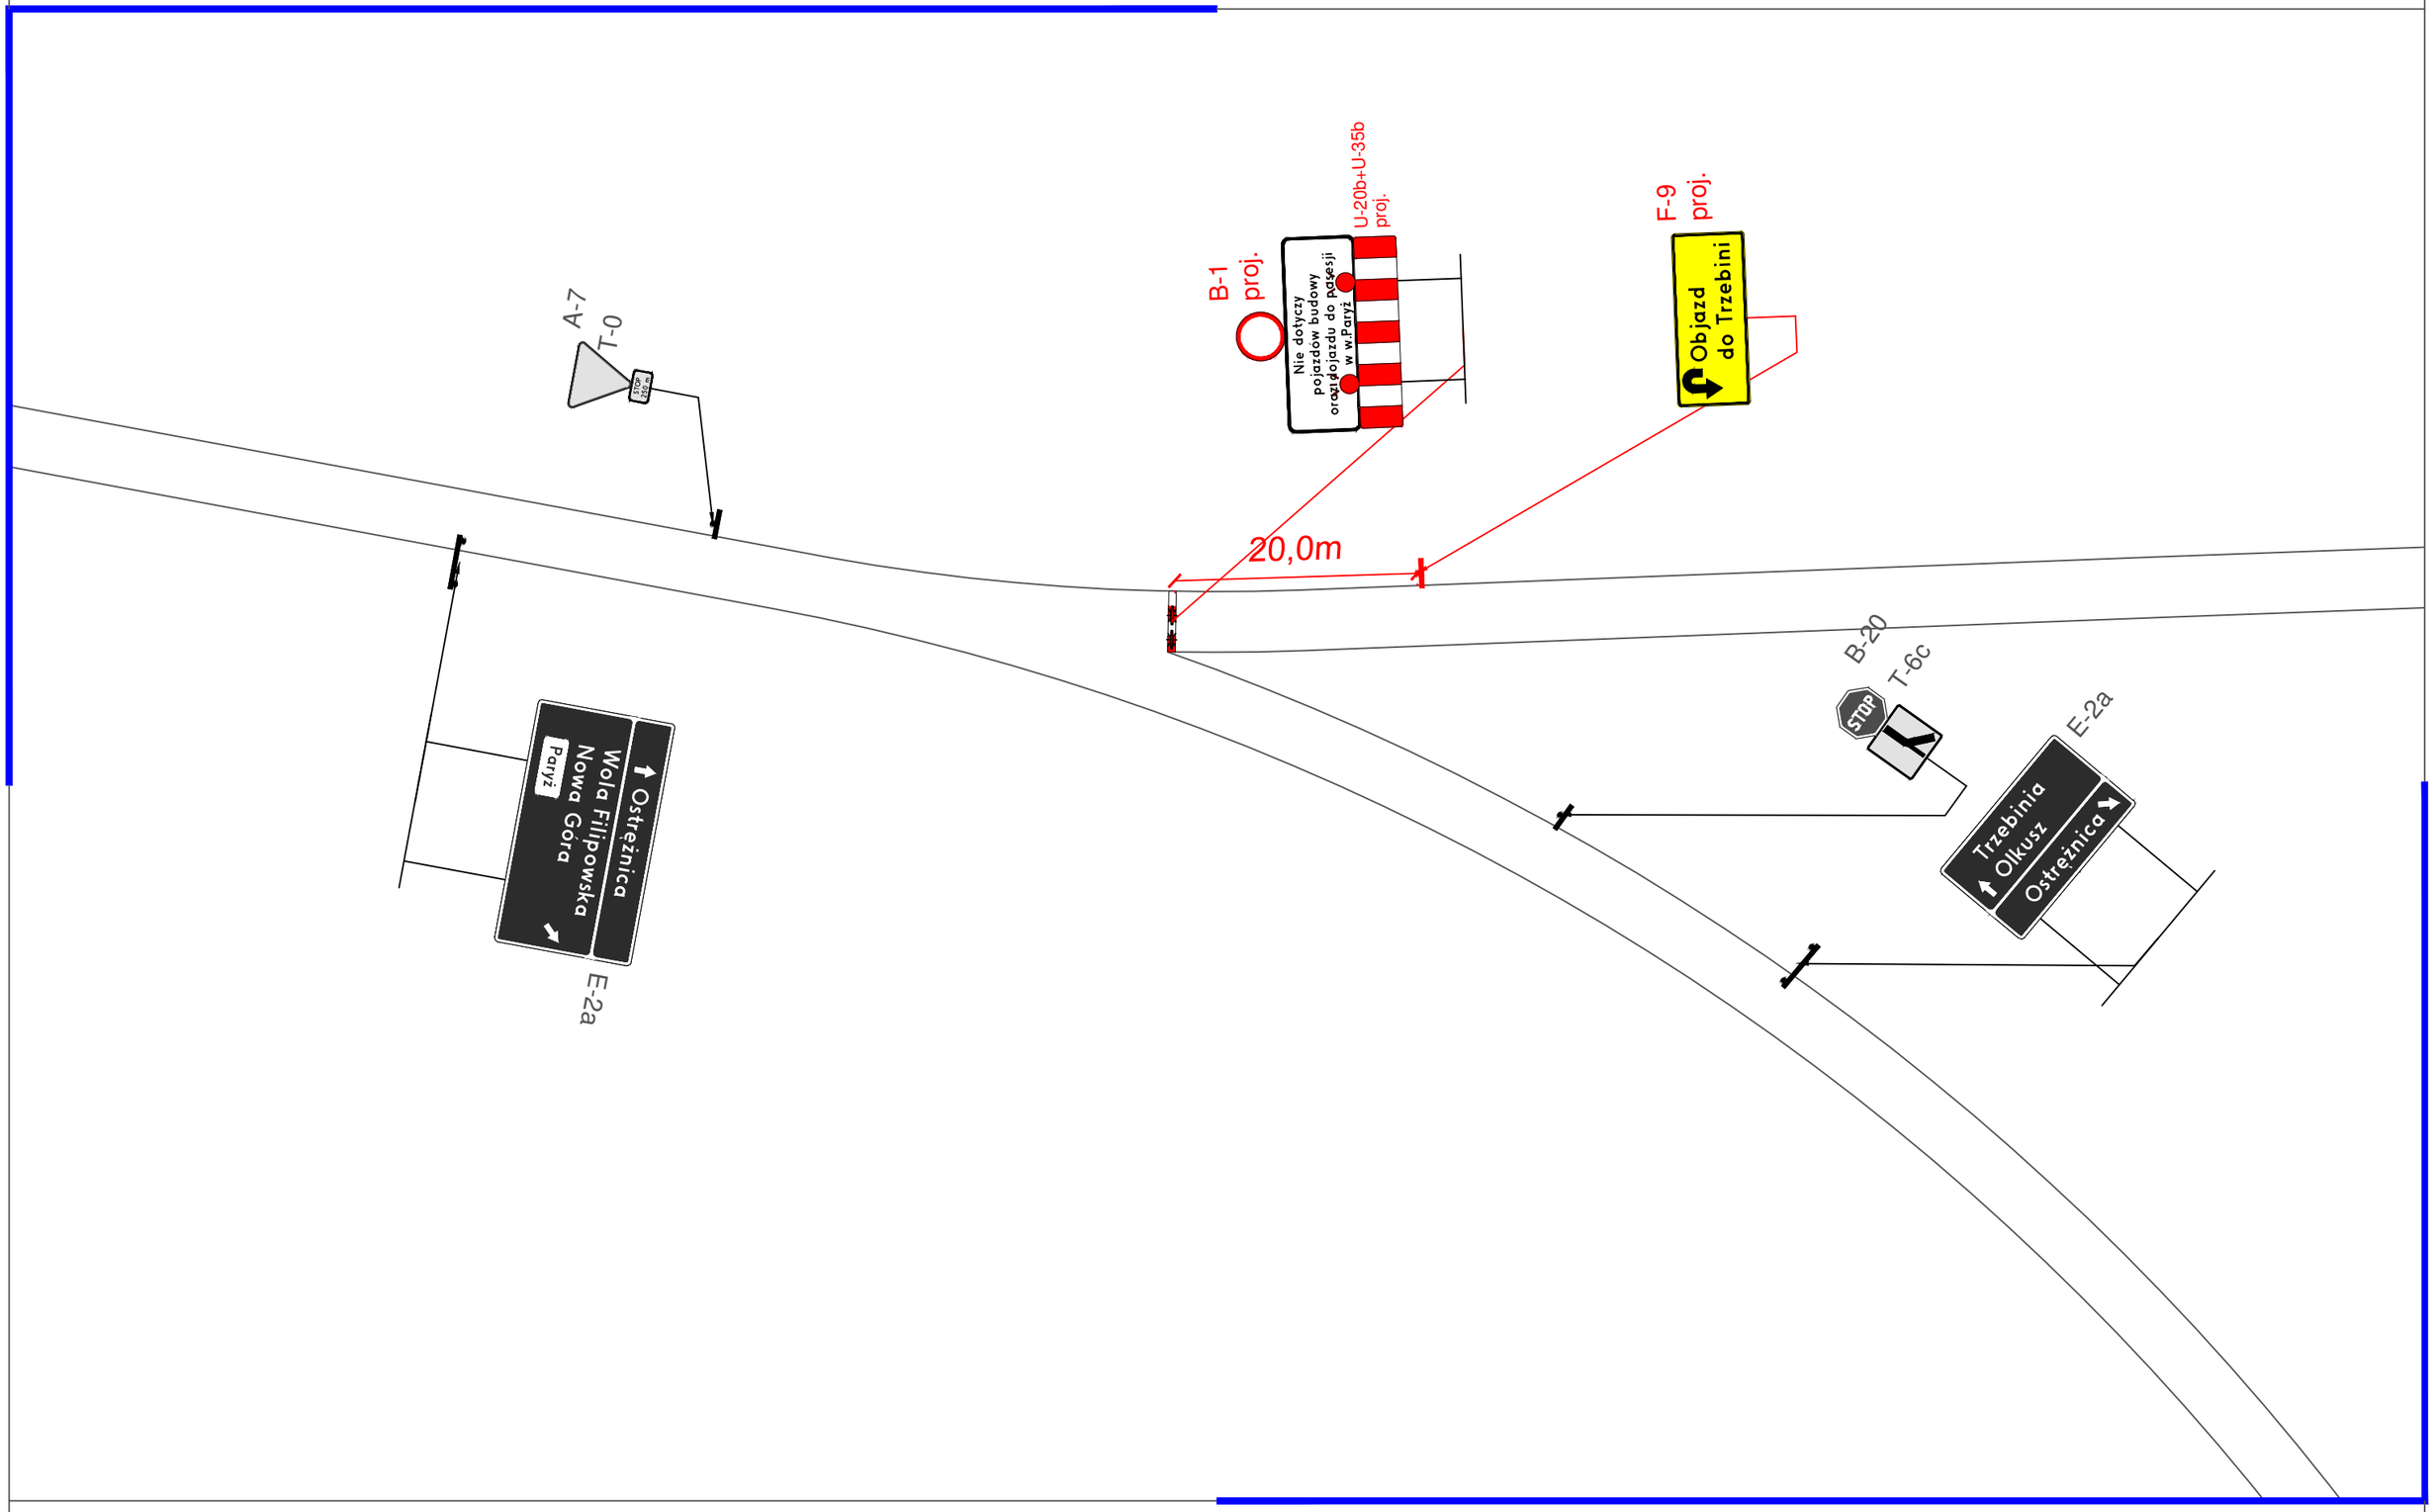

Projektant: Dariusz Lewicki

skala: 1:500 rys.: 02

DROGSYSTEM

Projekt czasowej organizacji ruchu i oznakowania miejsca robót
w związku z remontem nawierzchni drogi powiatowej nr 2124K
na odcinku: od drogi wojewódzkiej nr 791 do ul.A.Czartoryskiego na terenie gminy Krzeszowice.

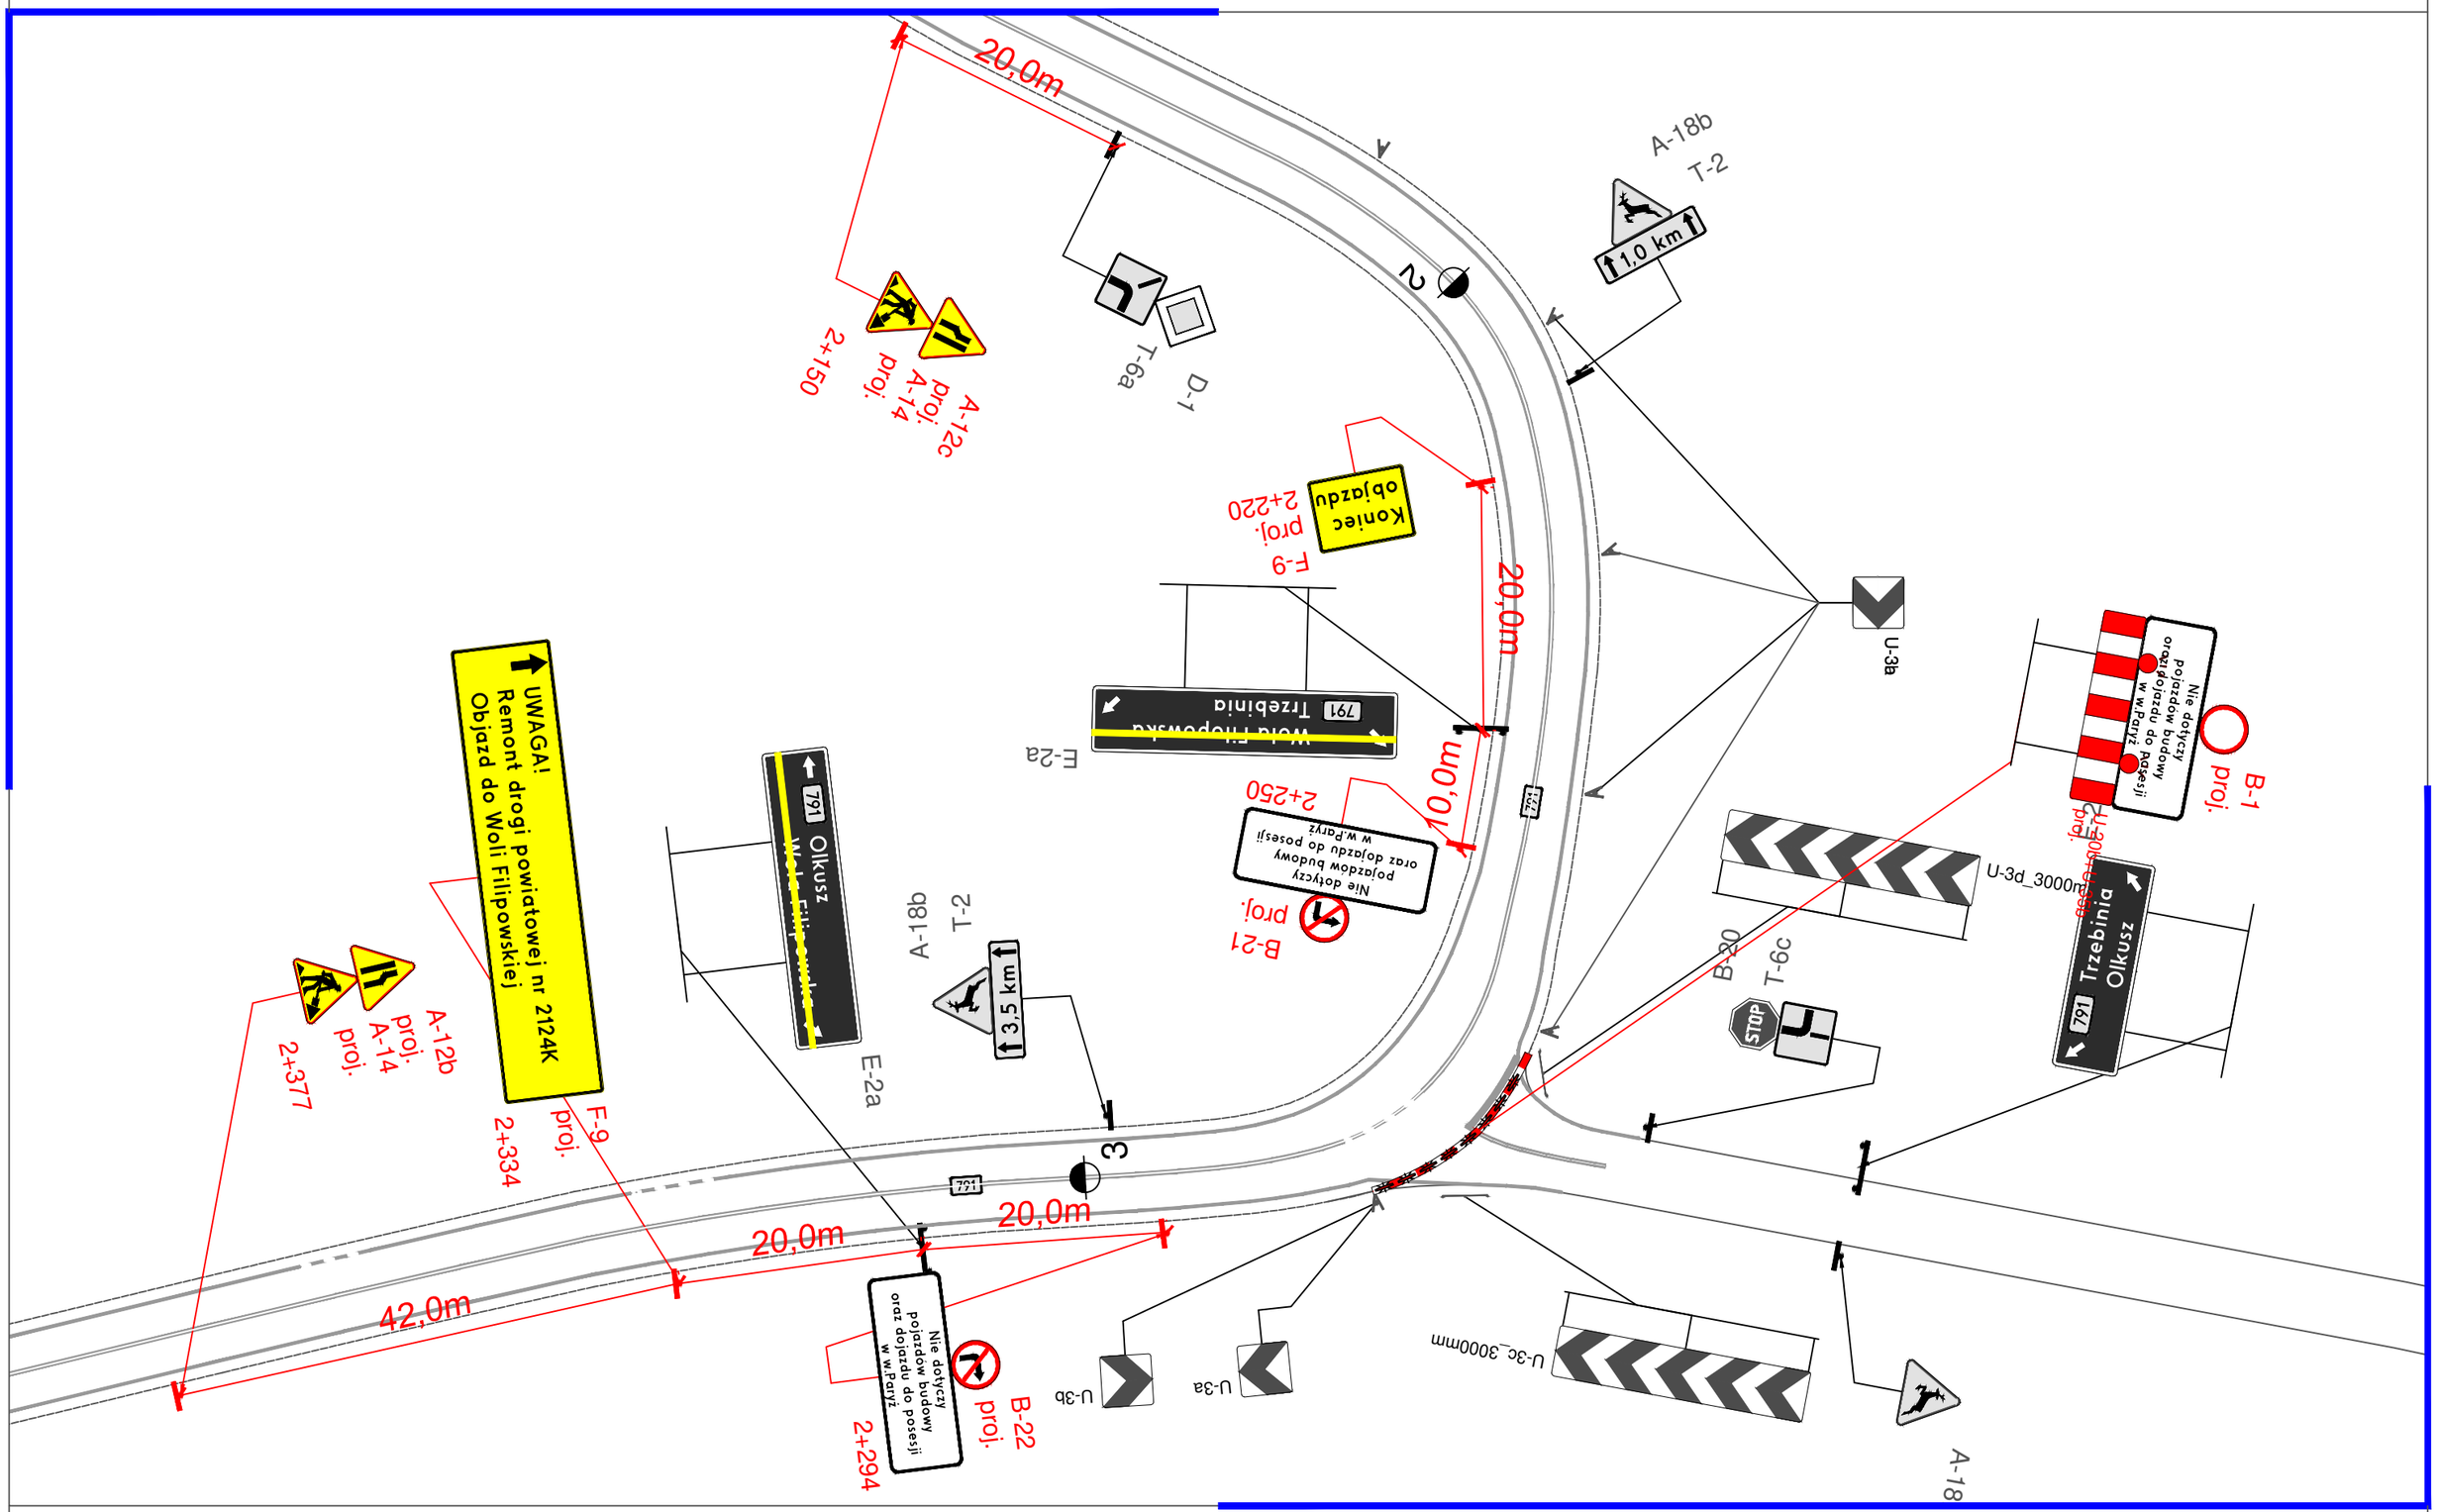

Projektant: Dariusz Lewicki

skala: 1:500 rys.: 03

DROGSYSTEM

Projekt czasowej organizacji ruchu i oznakowania miejsca robót
w związku z remontem nawierzchni drogi powiatowej nr 2124K
na odcinku: od drogi wojewódzkiej nr 791 do ul.A.Czartoryskiego na terenie gminy Krzeszowice.

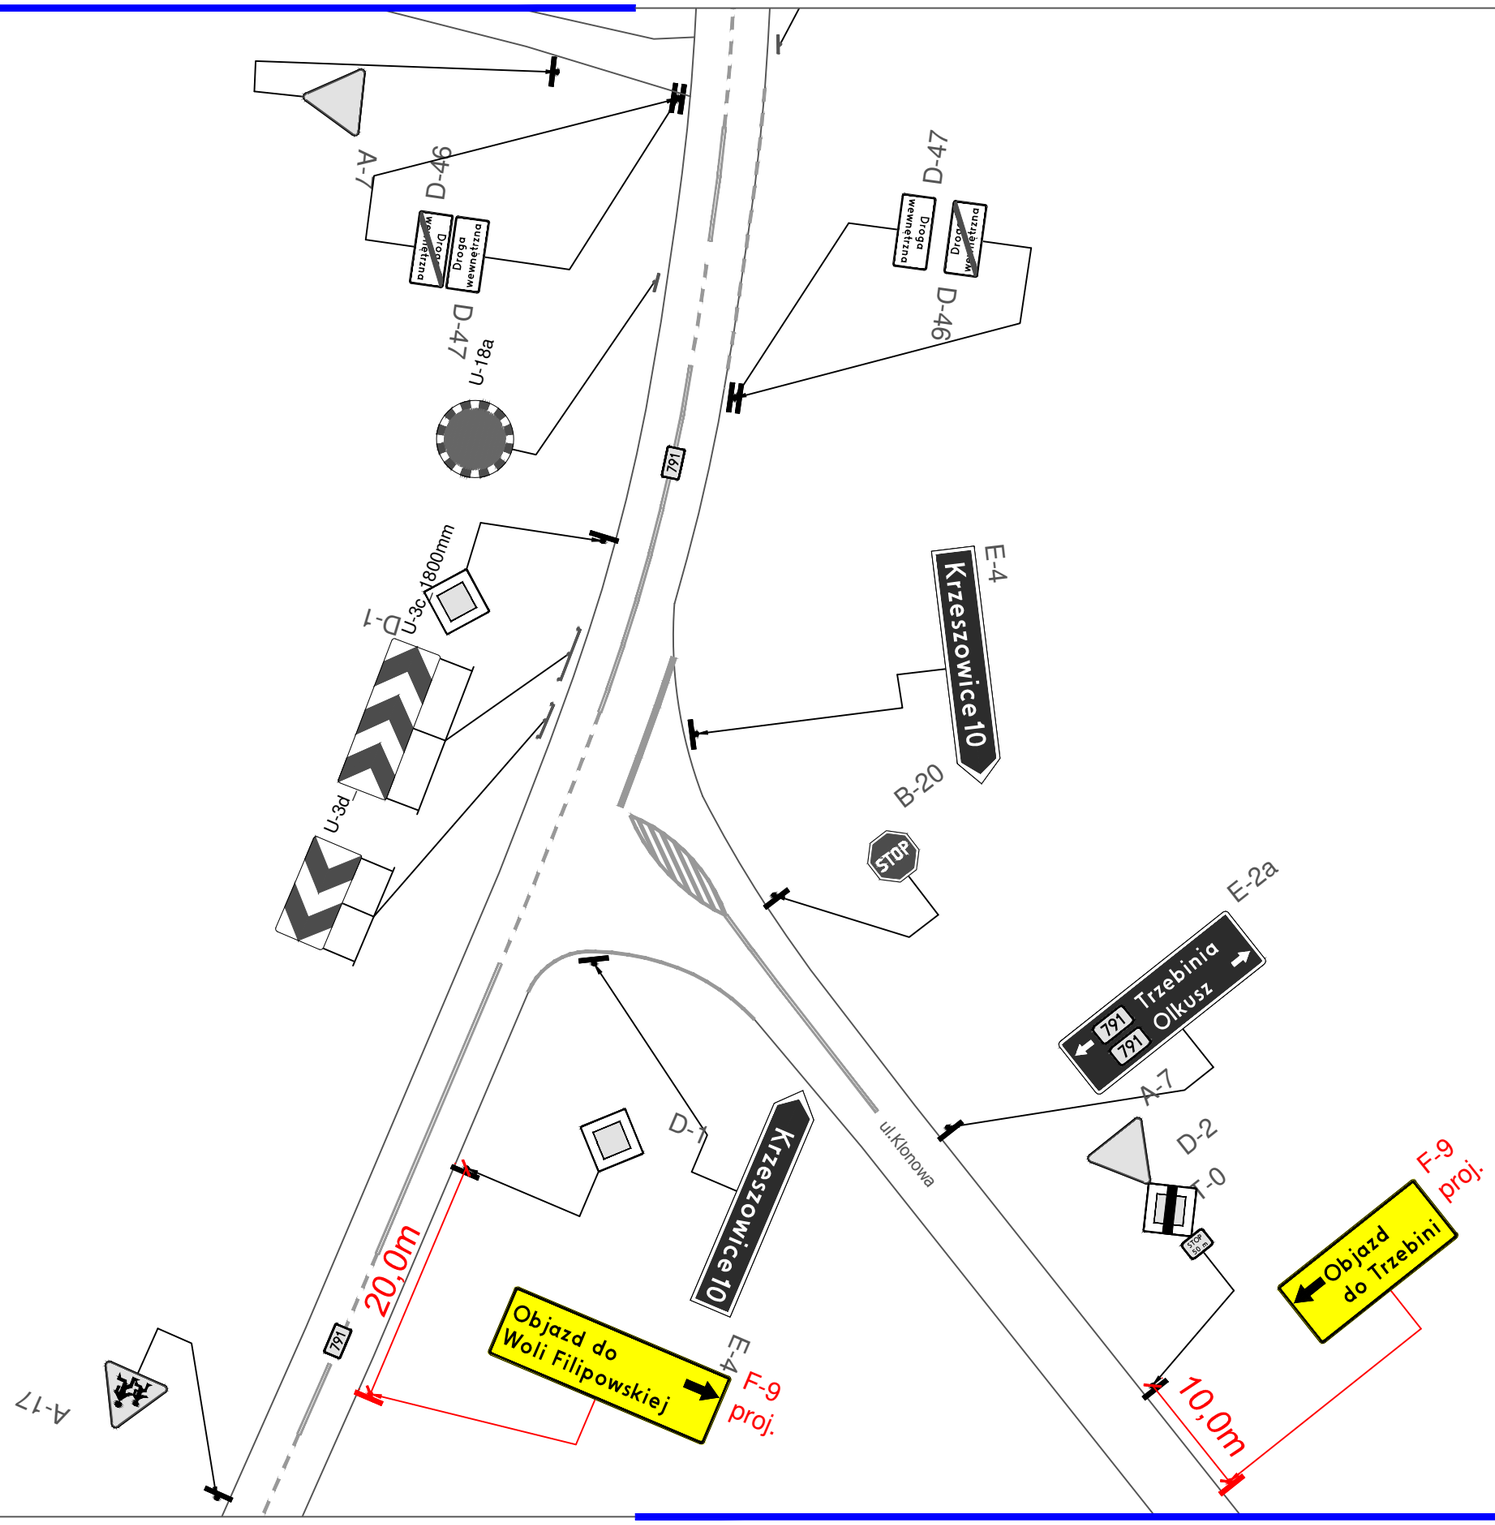

Projektant: Dariusz Lewicki

skala: 1:500 rys.: 04

DROGSYSTEM

Projekt czasowej organizacji ruchu i oznakowania miejsca robót
w związku z remontem nawierzchni drogi powiatowej nr 2124K
na odcinku: od drogi wojewódzkiej nr 791 do ul.A.Czartoryskiego na terenie gminy Krzeszowice.

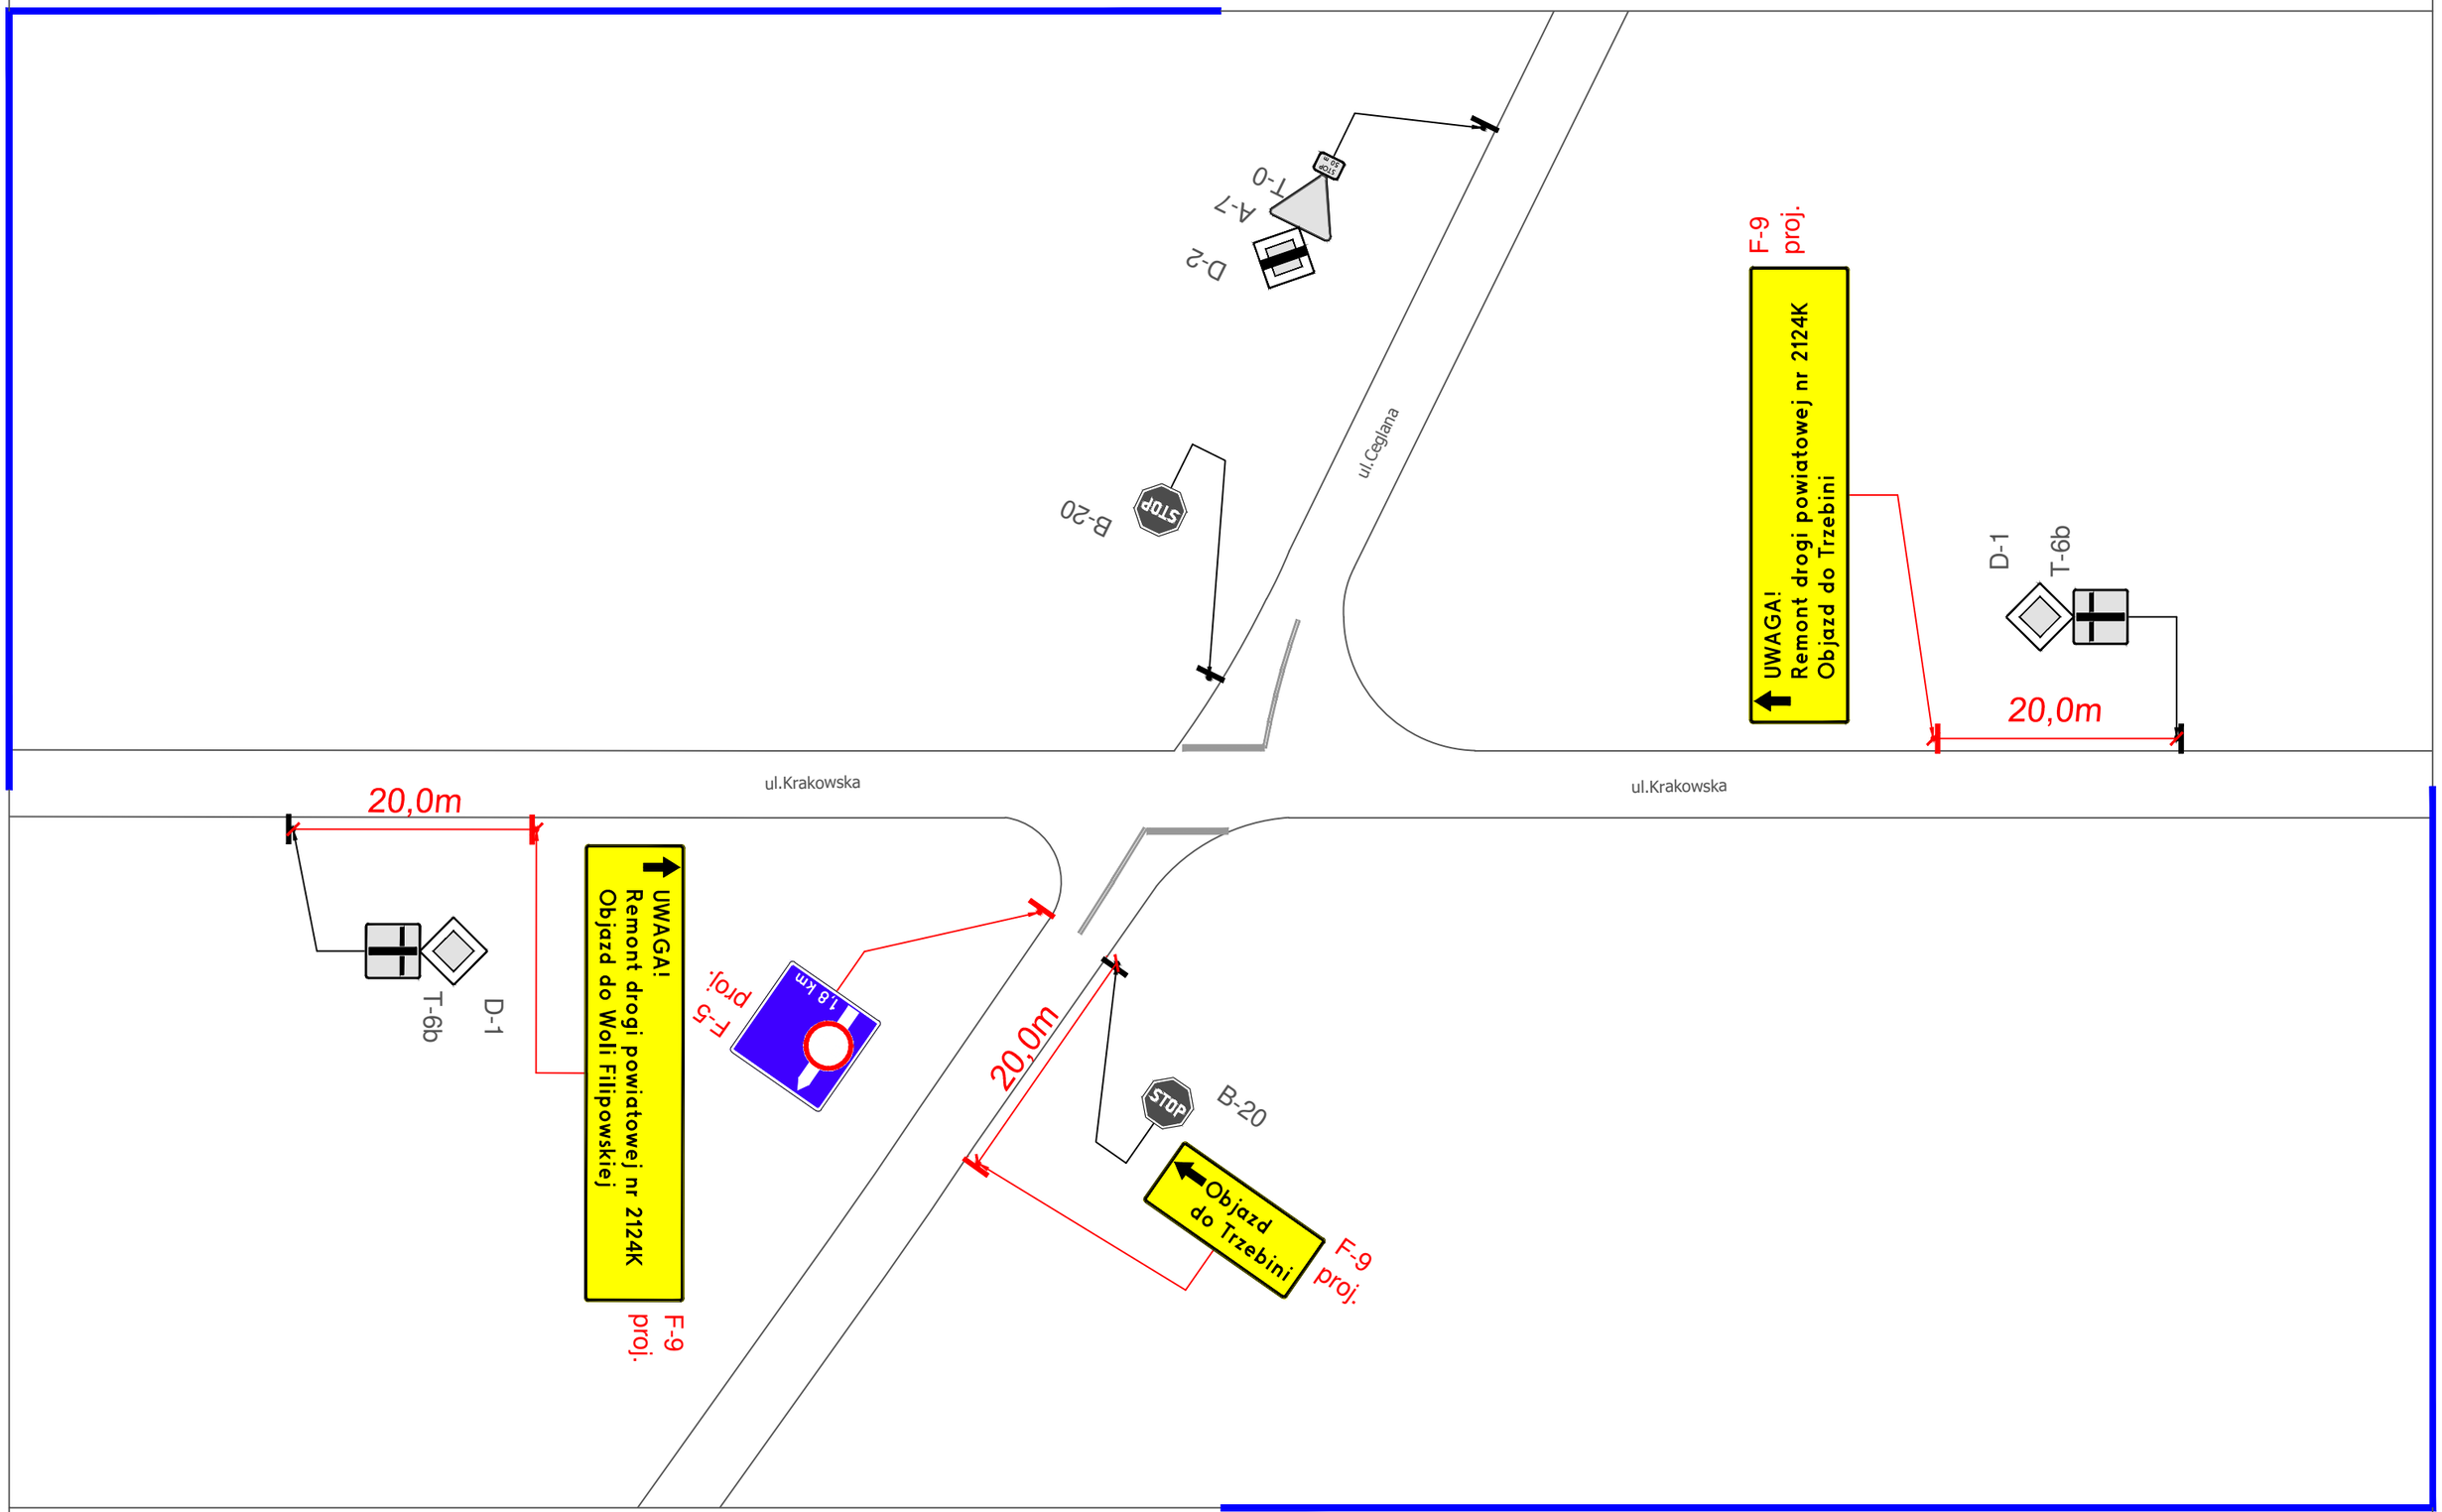

Projektant: Dariusz Lewicki

skala: 1:500 rys.: 05

DROGSYSTEM

Projekt czasowej organizacji ruchu i oznakowania miejsca robót
w związku z remontem nawierzchni drogi powiatowej nr 2124K
na odcinku: od drogi wojewódzkiej nr 791 do ul.A.Czartoryskiego na terenie gminy Krzeszowice.

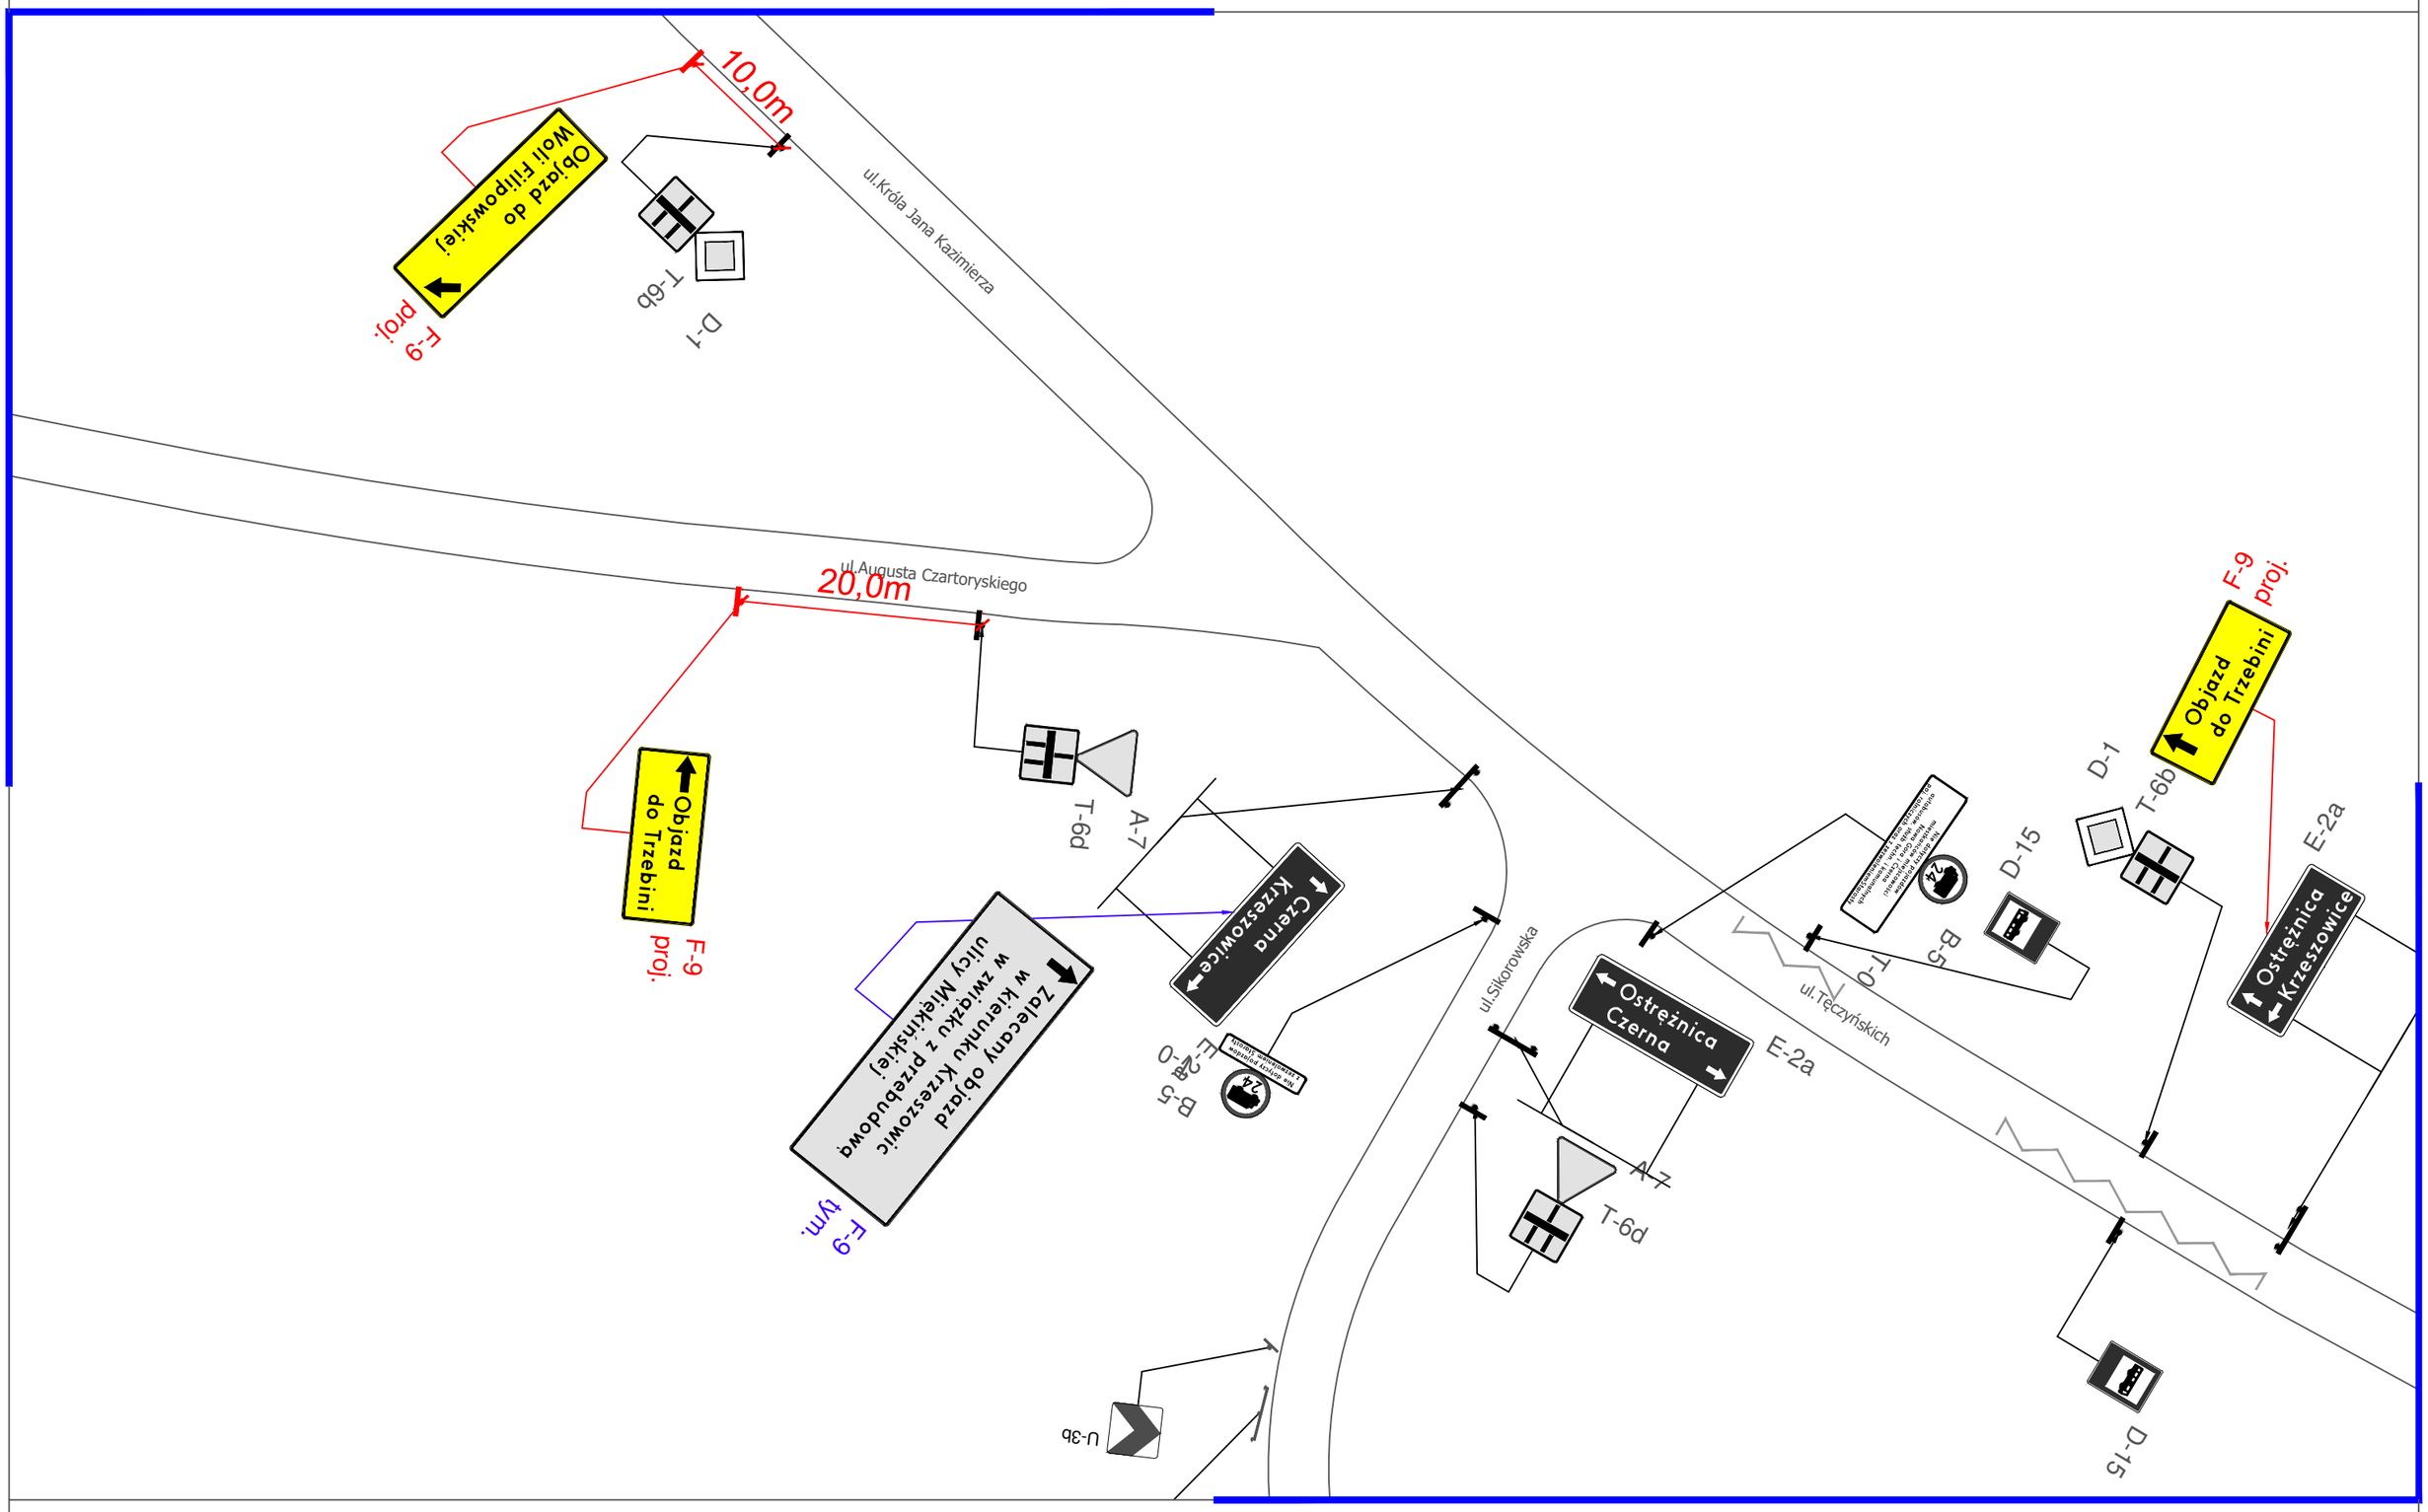

Projektant: Dariusz Lewicki

skala: 1:500 rys.: 06