



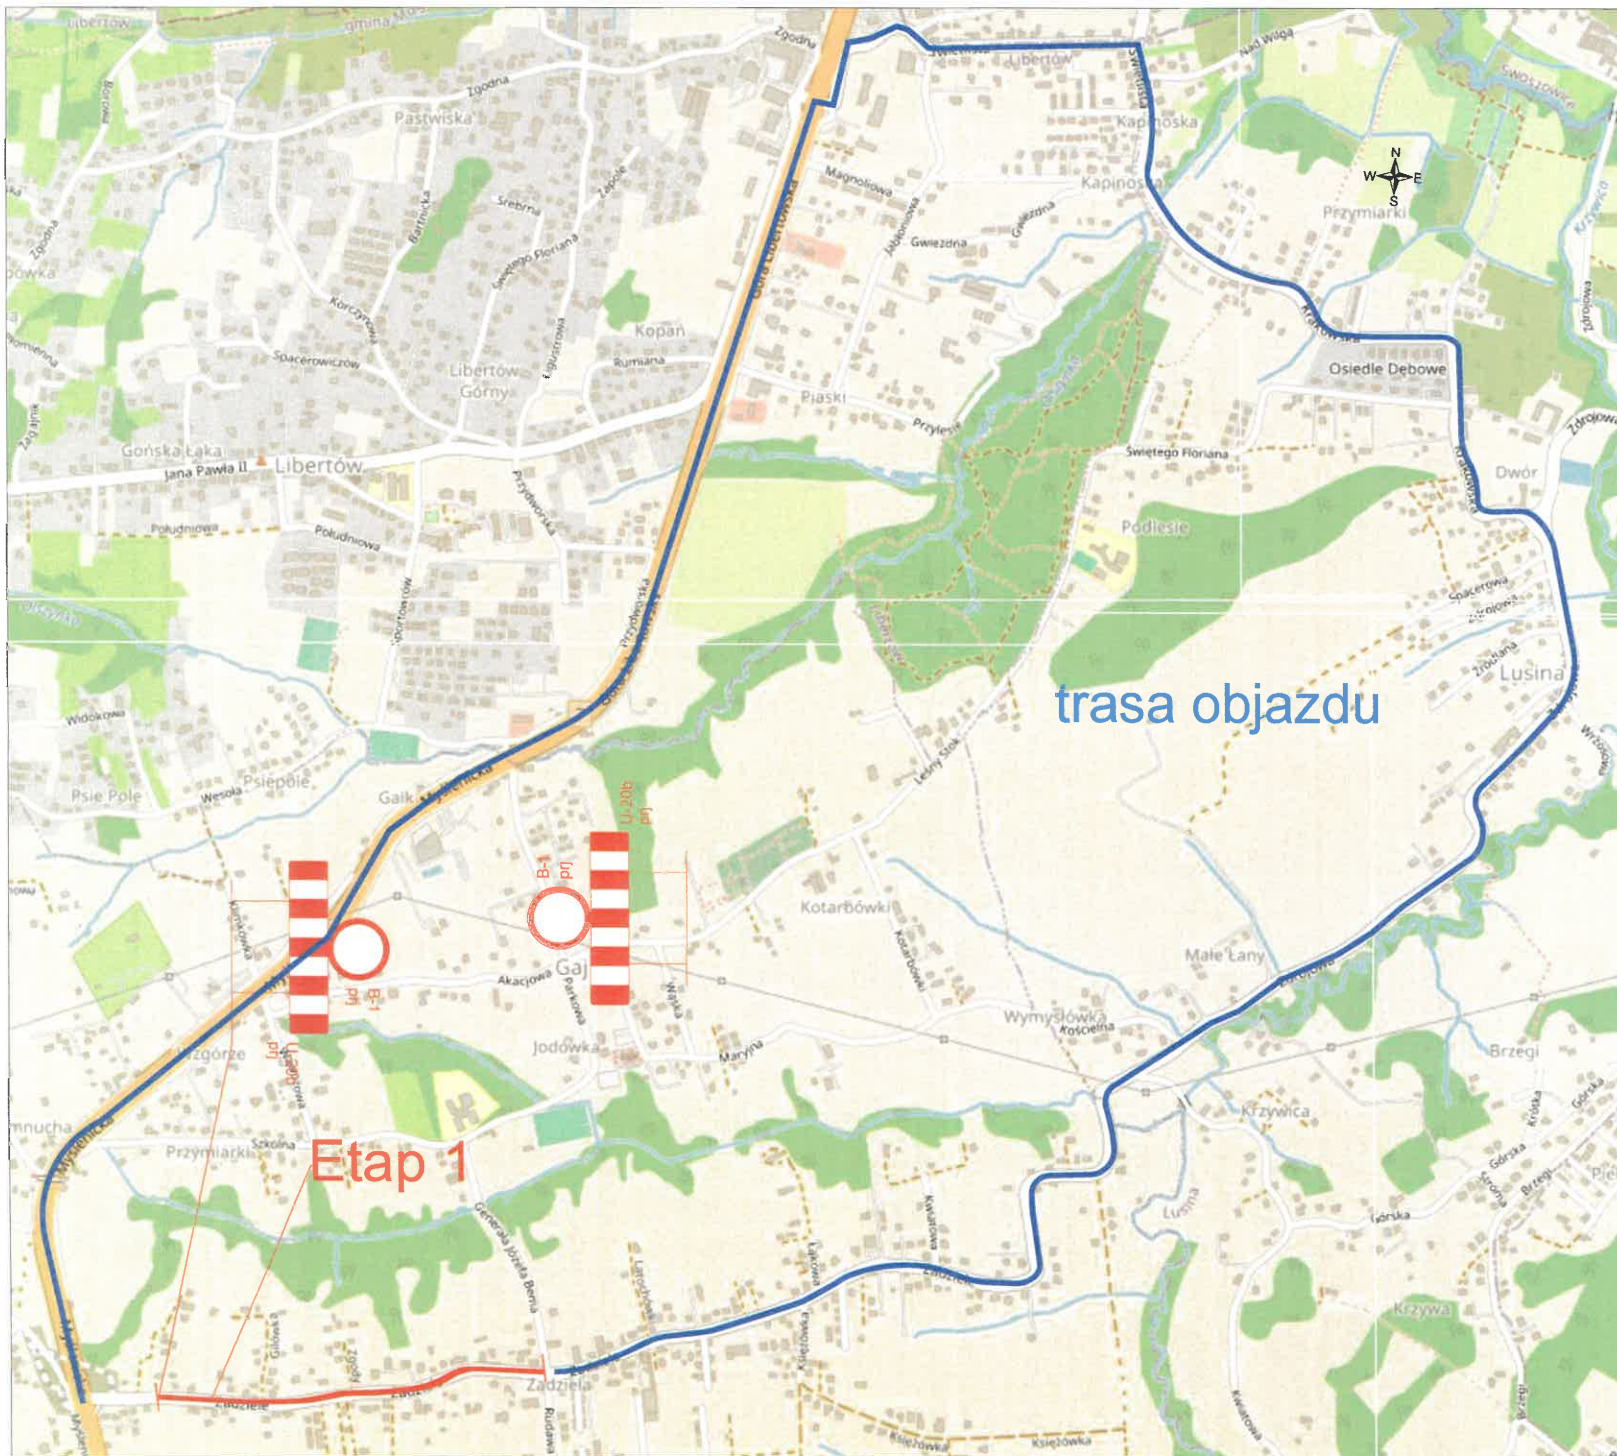


		1706-4	
SIGNICO			
Główny Lenderman Zaproszenie 7, 32-087 88 Mice biuro@signico.pl		tel. 795-999-597	
PROJEKT WYKONAWCZY			
TYMCZASOWA ORGANIZACJA RUCHU			
Imię i nazwisko		podpis	
PROJEKTANT: Marek Gluc			
DATA	Nazwa zadania:	skala	nr rys.
2025-07-07	Rozbudowa dróg powiatowych nr 2159R oraz nr 2179R w m. miejscowości Gaj, Lusina, Libeń - ul. numer 207	1:10000	01

2 dni

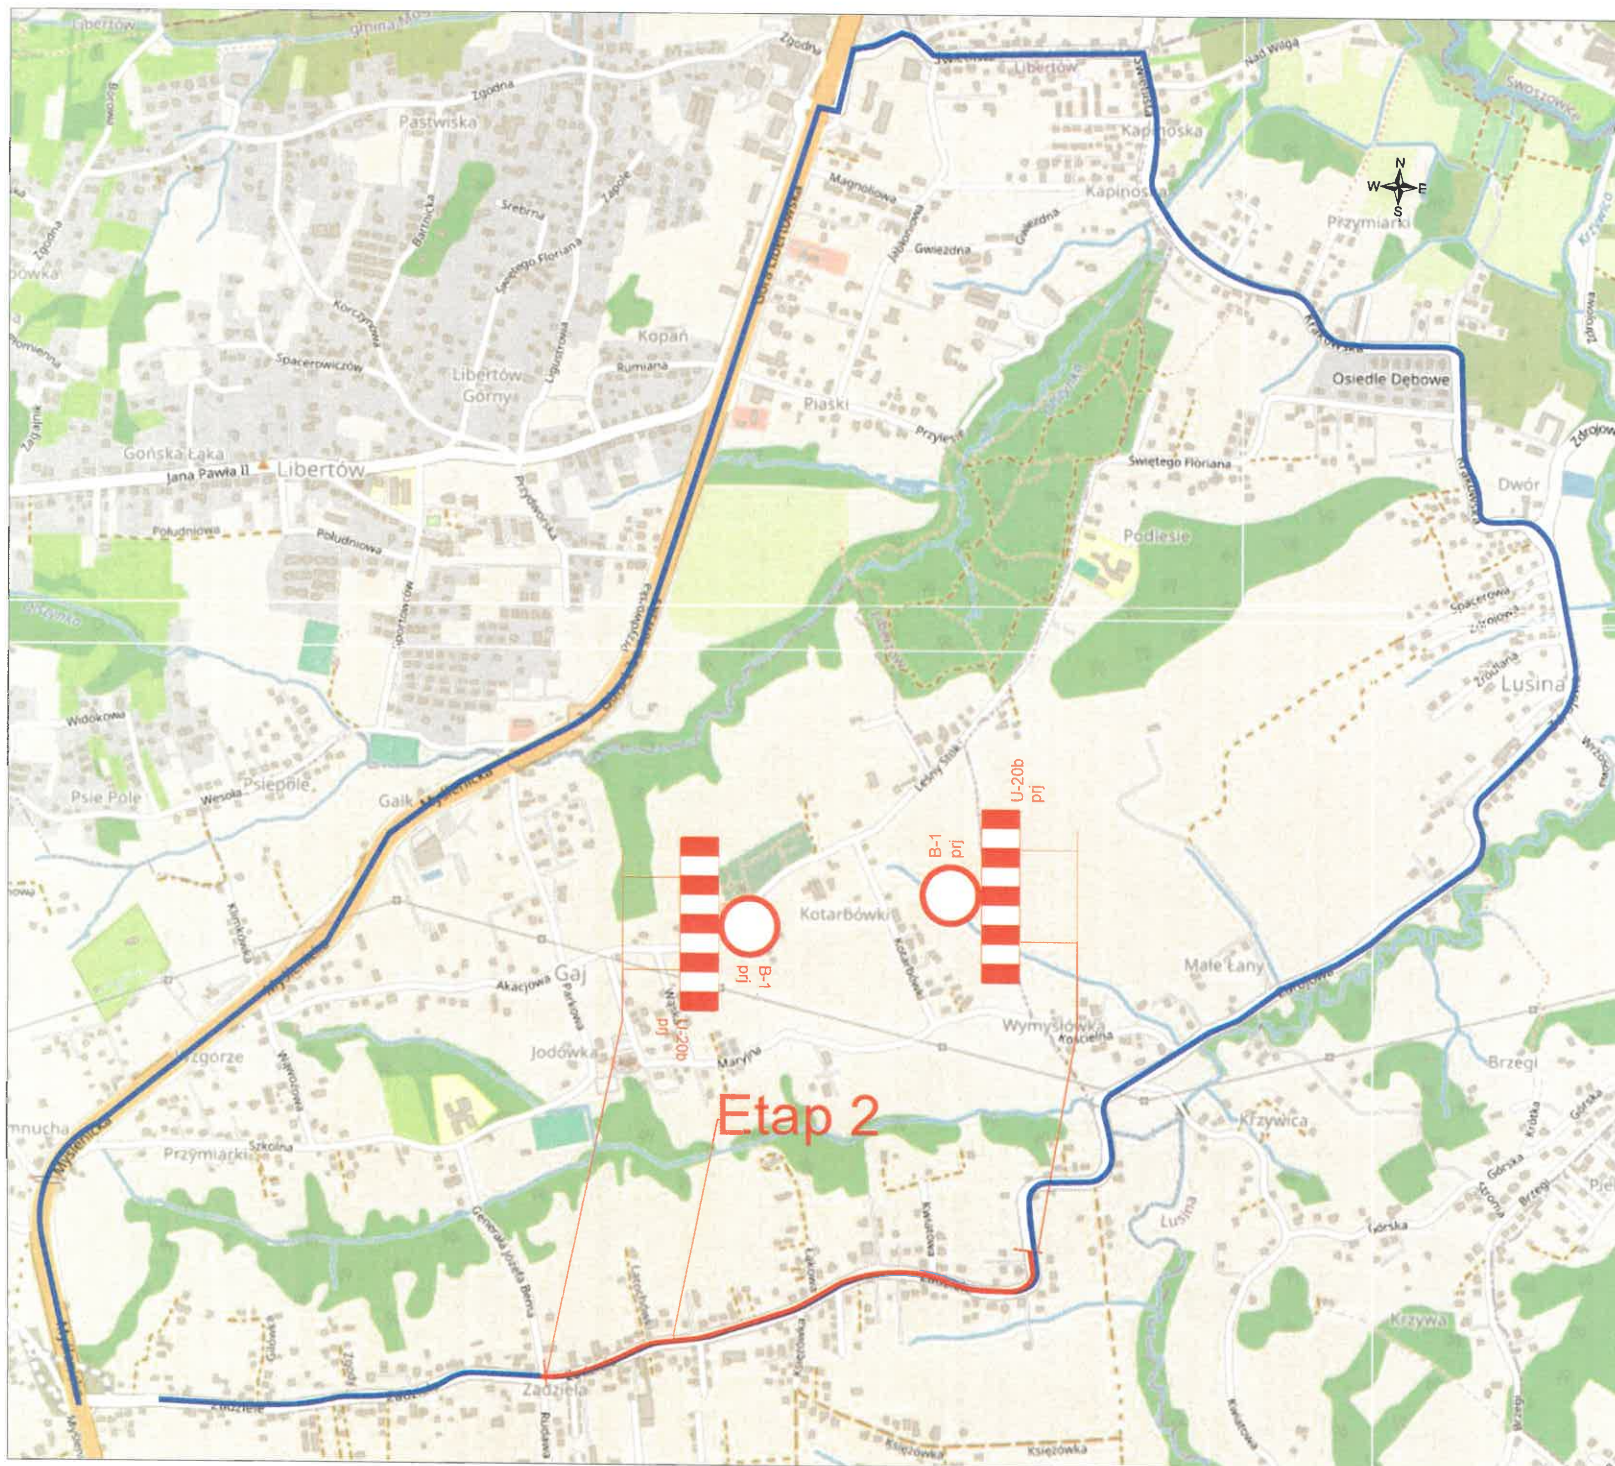


		1706-	
SIGNICO			
Oleg Lenderman, Zespół 7, 32-067 Białice oluro@signico.pl		tel. 795-999-597	
PROJEKT WYKONAWCZY			
TYMCZASOWA ORGANIZACJA RUCHU			
Imię i nazwisko		podpis	
PROJEKTANT: Marek Gluc			
DATA	Nazwa zadania:	skala	nr rys.
2025-07-07	Rozbudowa dróg powiatowych nr 2169K odcinek nr 2170K w m. miejscowości Gaj, Łusina, Libeń - ulokowanie numerów	1:10000	02

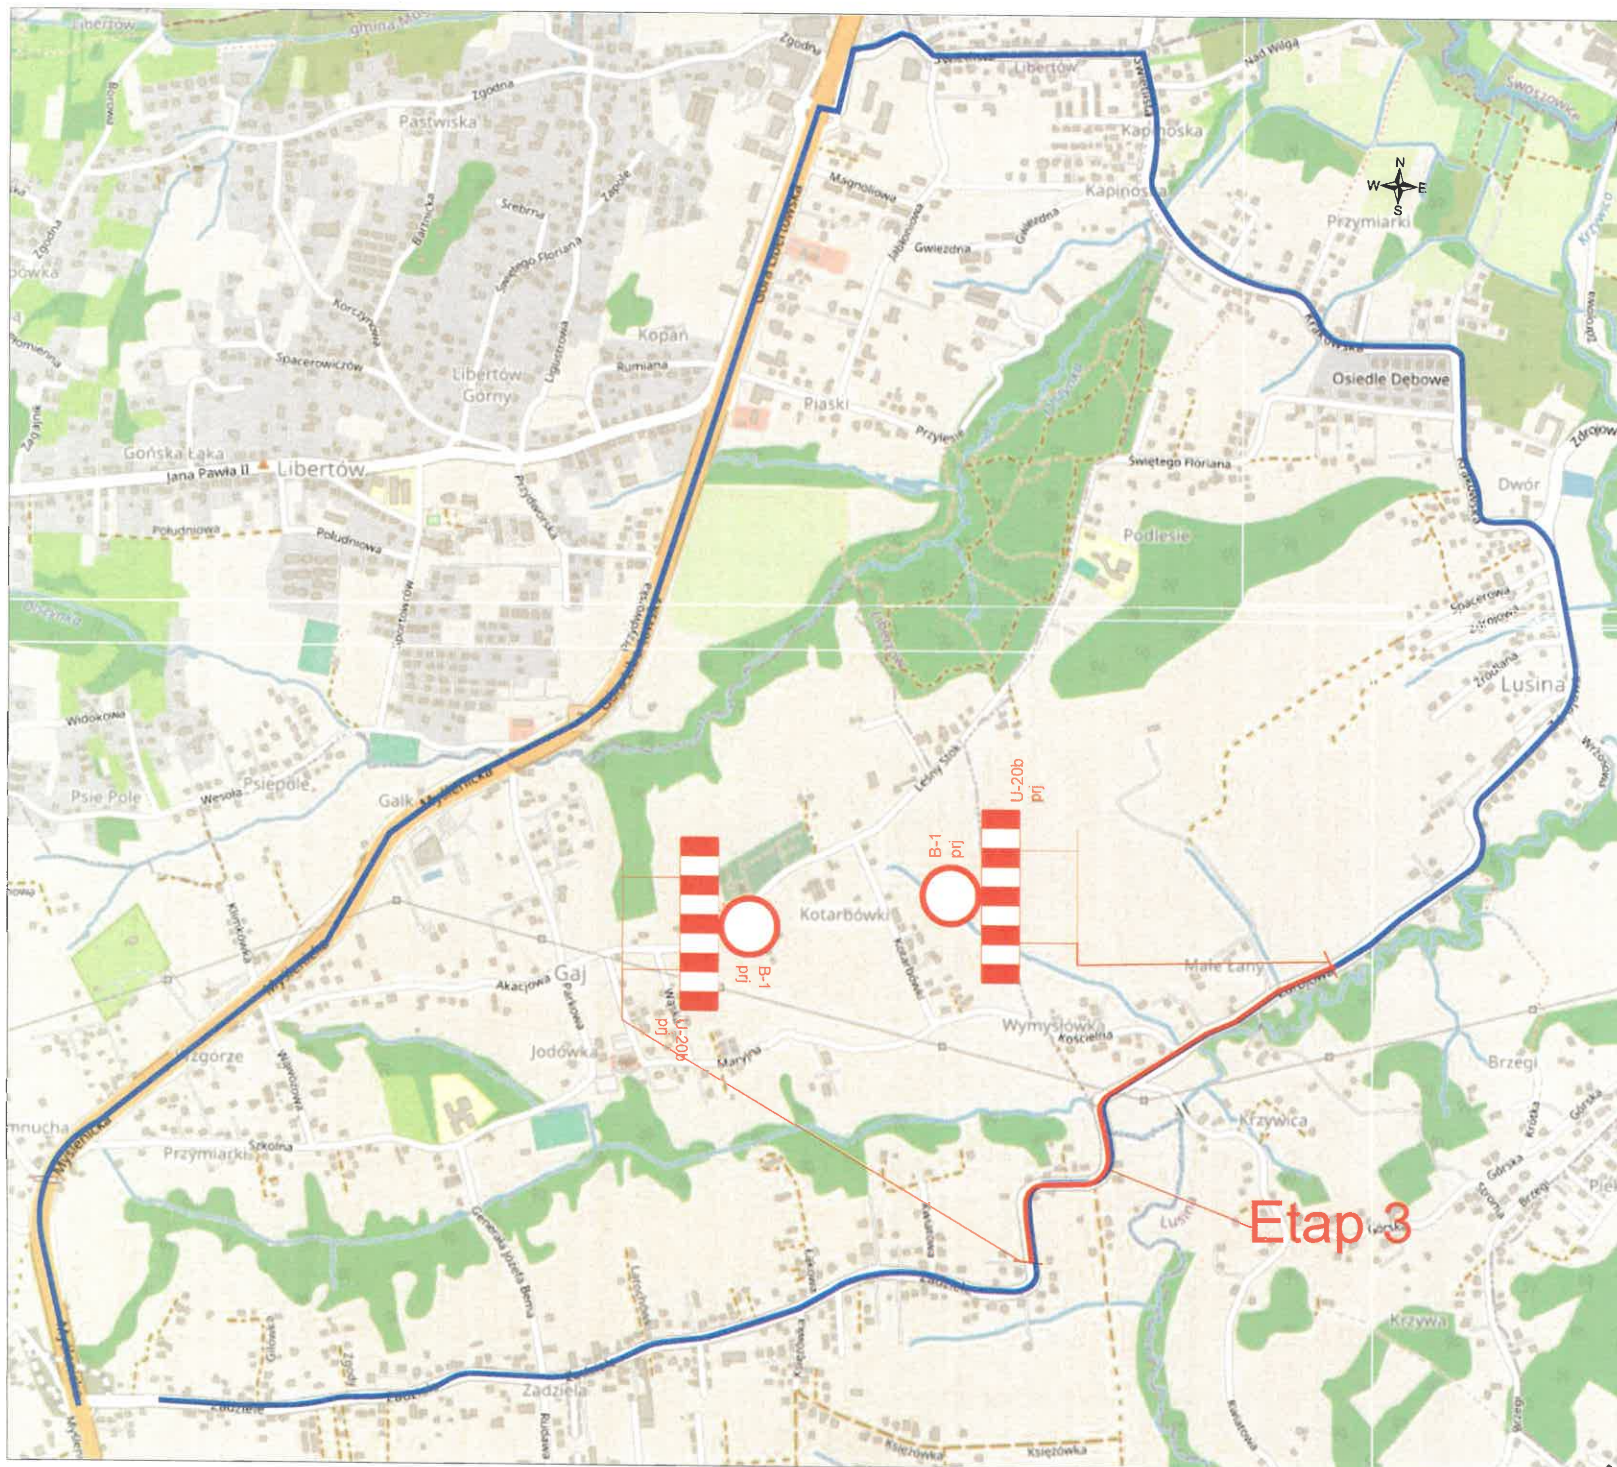


2 dci

		SIGNICO		1706-
Oleg Lemberman, Zapole 7, 32-087 Białice biuro@signico.pl		tel. 795-999-597		
PROJEKT WYKONAWCZY				
TYMCZASOWA ORGANIZACJA RUCHU				
Imię i nazwisko			podpis	
PROJEKTANT: Marek Gluc				
DATA	Nazwa zadania:		skala	nr rys.
2025-07-07	Rozbudowa dróg powiatowych nr 2109R oraz nr 2170K w m. i gminach Gaj, Lusina, Libetów - tabliczki numeracyjne		1:10000	03

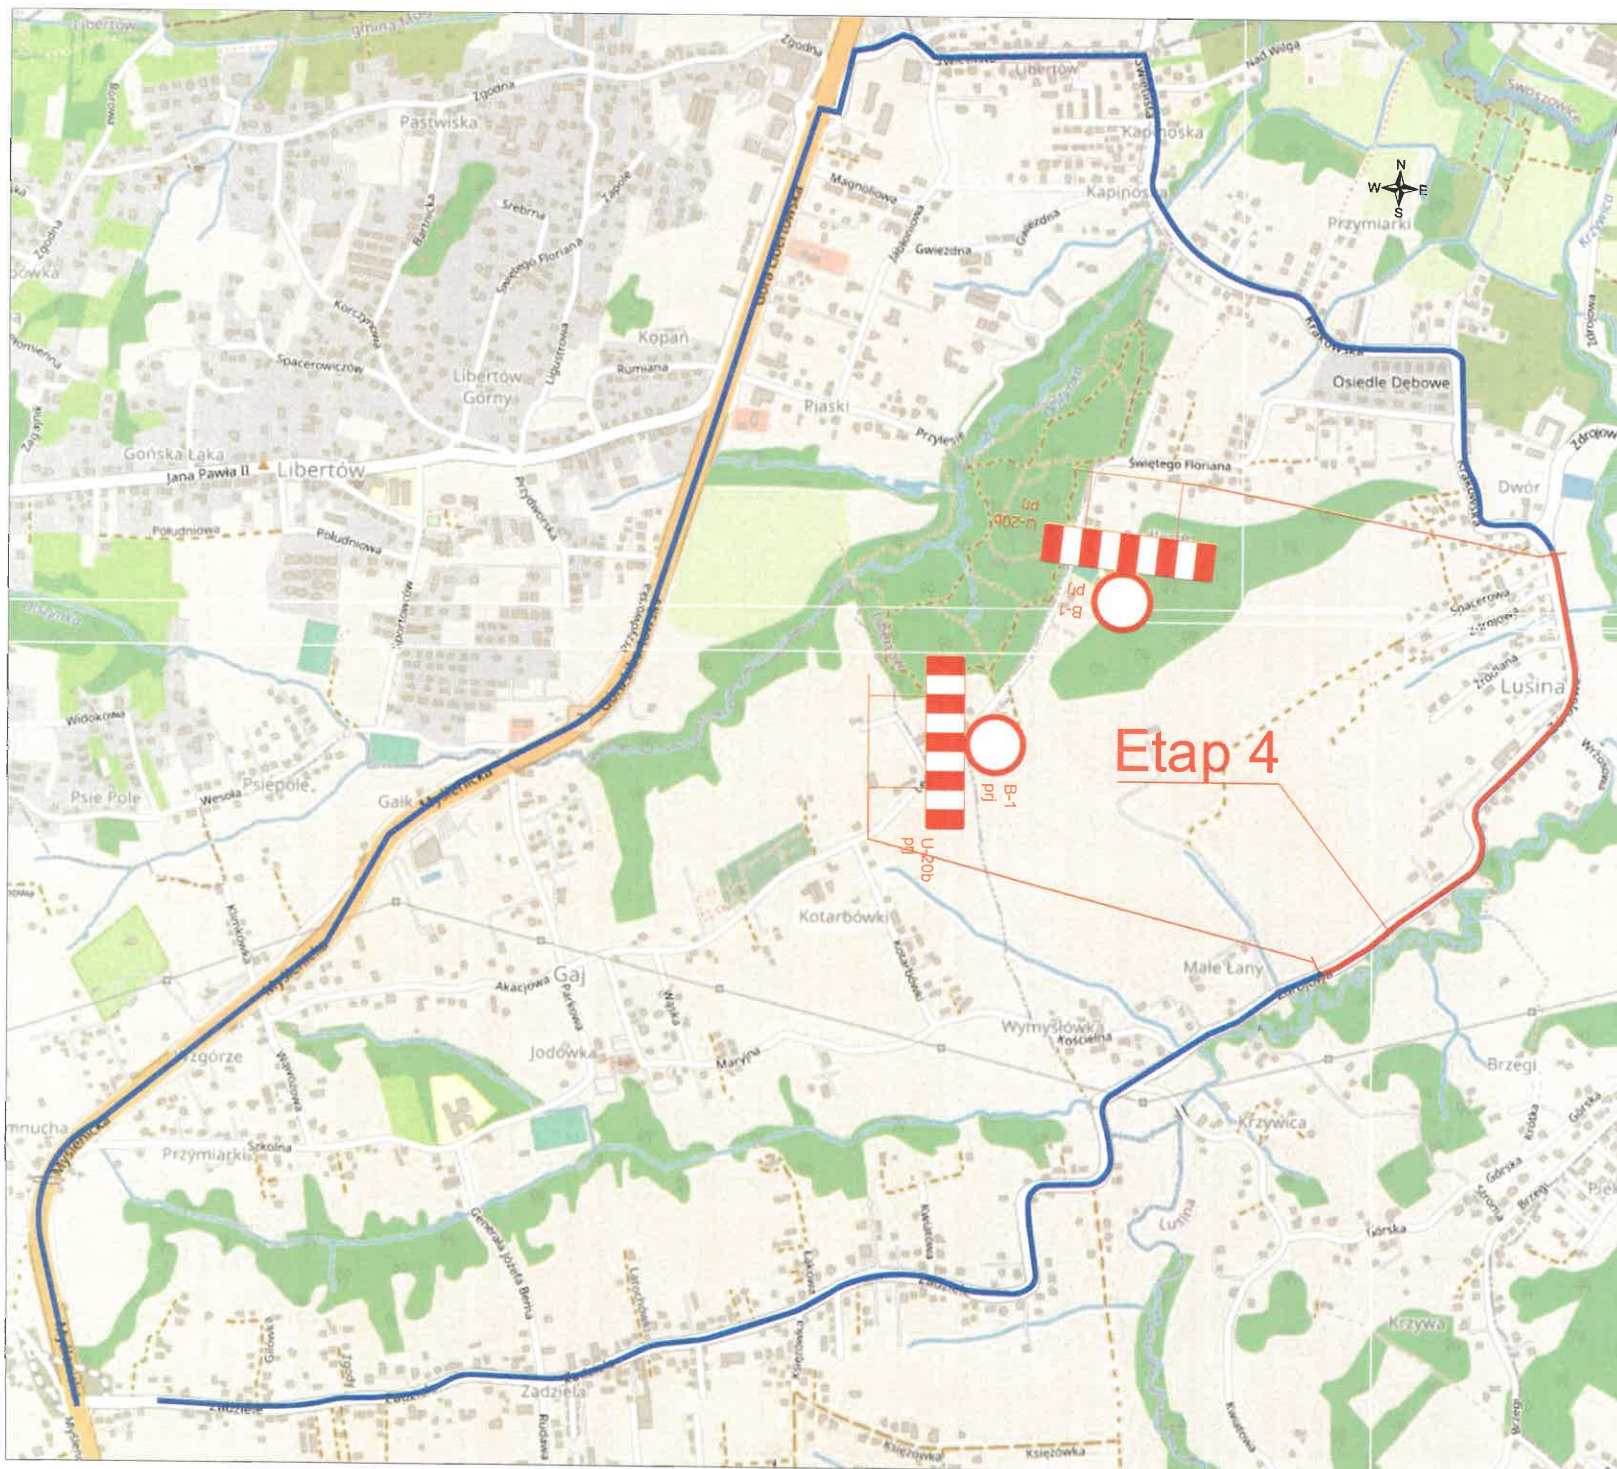

2 dz.

 SIGNICO Oleg Lenderman Zagłże 7, 32-087 Łusina biuro@signico.pl		1706-4
tel. 715-999-557		
PROJEKT WYKONAWCZY		
TYMCZASOWA ORGANIZACJA RUCHU		
imię i nazwisko	podpis	
PROJEKTANT: Marek Głuc		
DATA	Nazwa zadania:	skala
2025-07-07	Realizacja drogi powiatowej nr 2150K oraz nr 2170K w m. miejscowości: Gaj, Łusina, Libeřtów - oddanie numeracji	1:10000
	nr rys.	04

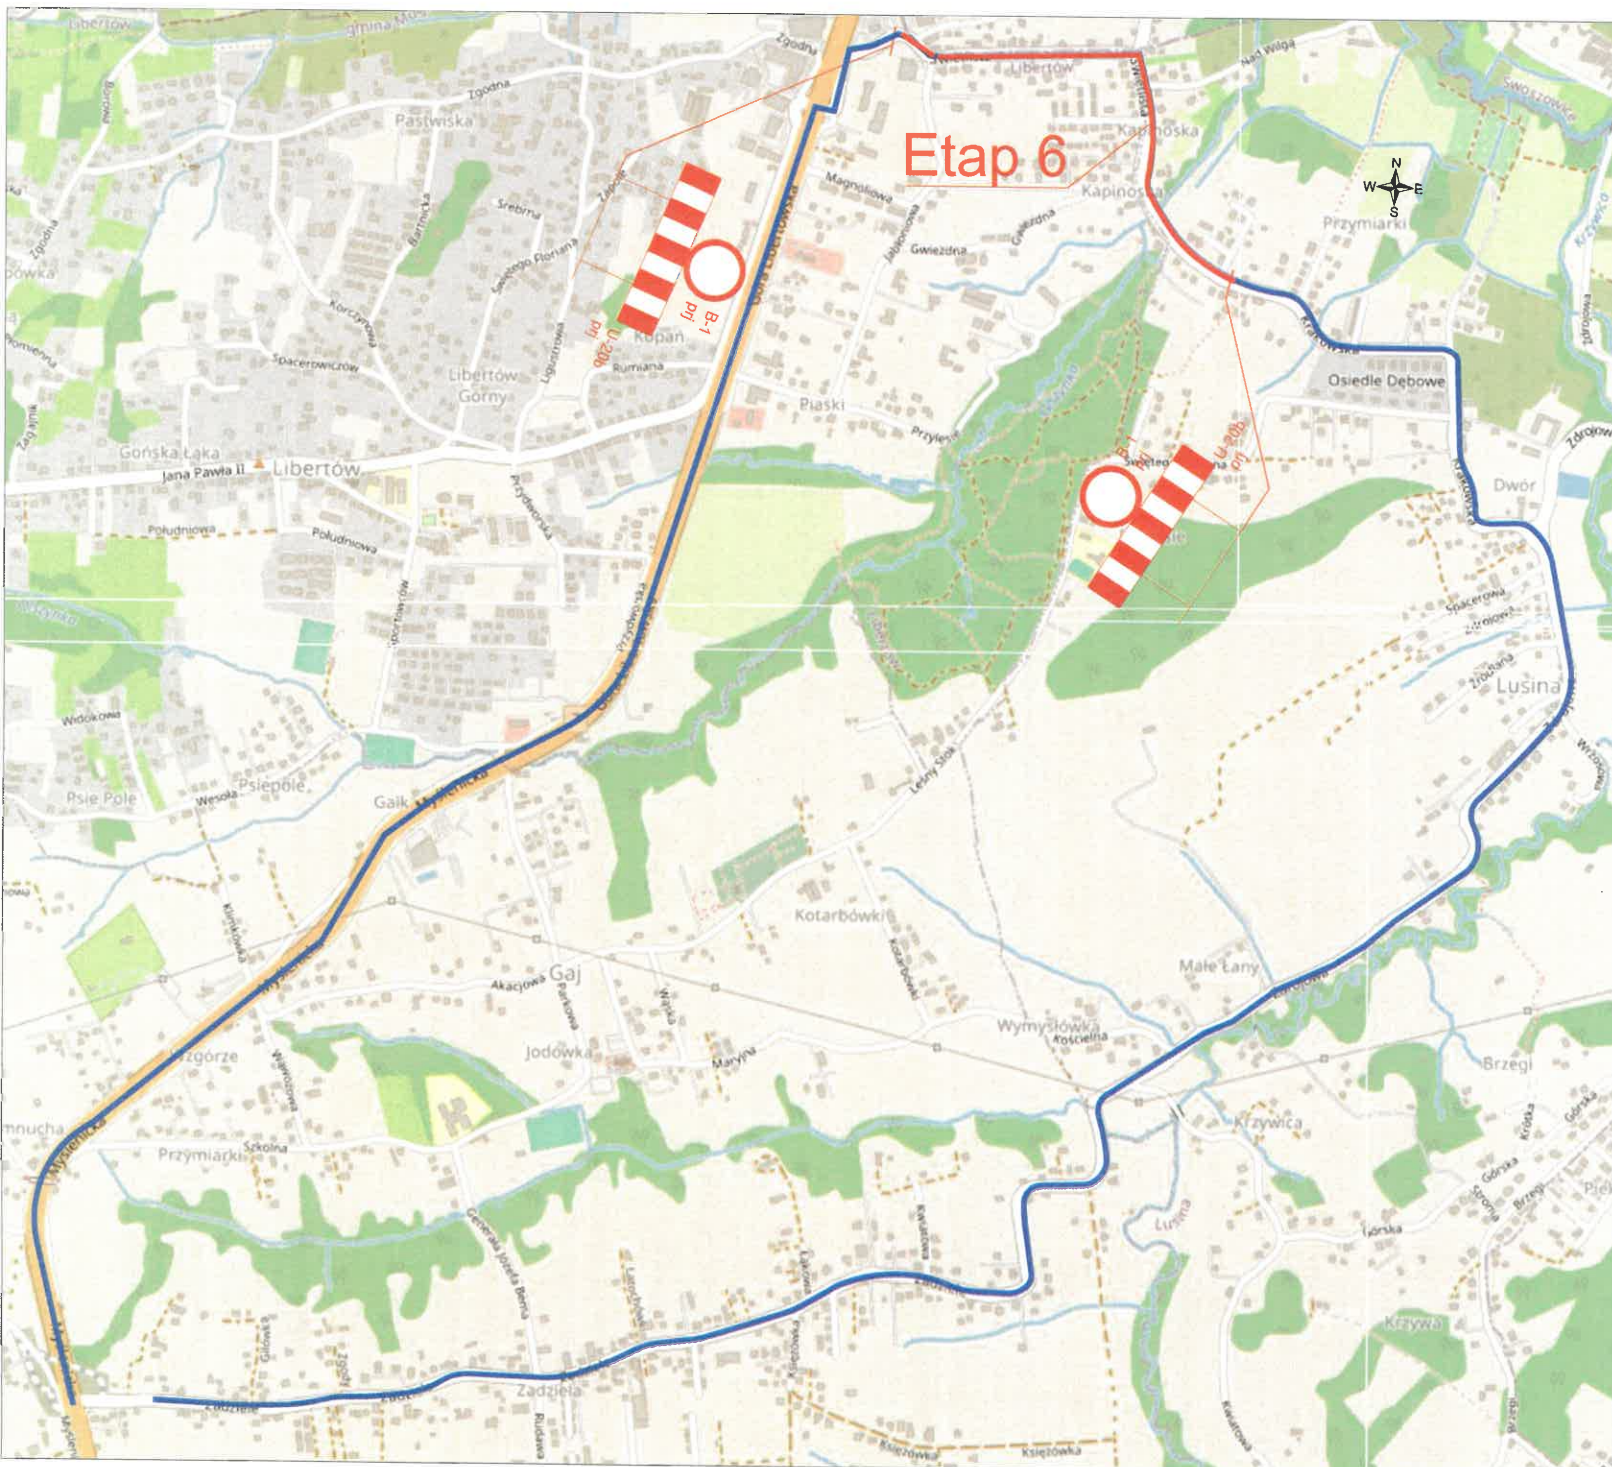

2 dni

		SIGNICO		1706-
		Oleg Lenderman, Zapole 7, 32-087 Břbice biuro@signico.pl		tel. 795-999-597
PROJEKT WYKONAWCZY				
TYMCZASOWA ORGANIZACJA RUCHU				
Imię i nazwisko			podpis	
PROJEKTANT: Marek Gluc				
DATA	Nazwa zadania:			skala
2025-07-07	Rořbudowa dróg powiatowych nr 2169K oraz nr 2170K w m. miejscowości Gaj, Łusina, Libeřtów - uřbiedzenie numeracji			1:10000
				nr rys. 06

