






LEGENDA

ZAKRES TOR

-  Istniejące oznakowanie planowe
-  Tymczasowe oznakowanie planowe
-  Tymczasowe urządzenia bezpieczeństwa ruchu drogowego
-  Obszar robót budowlanych

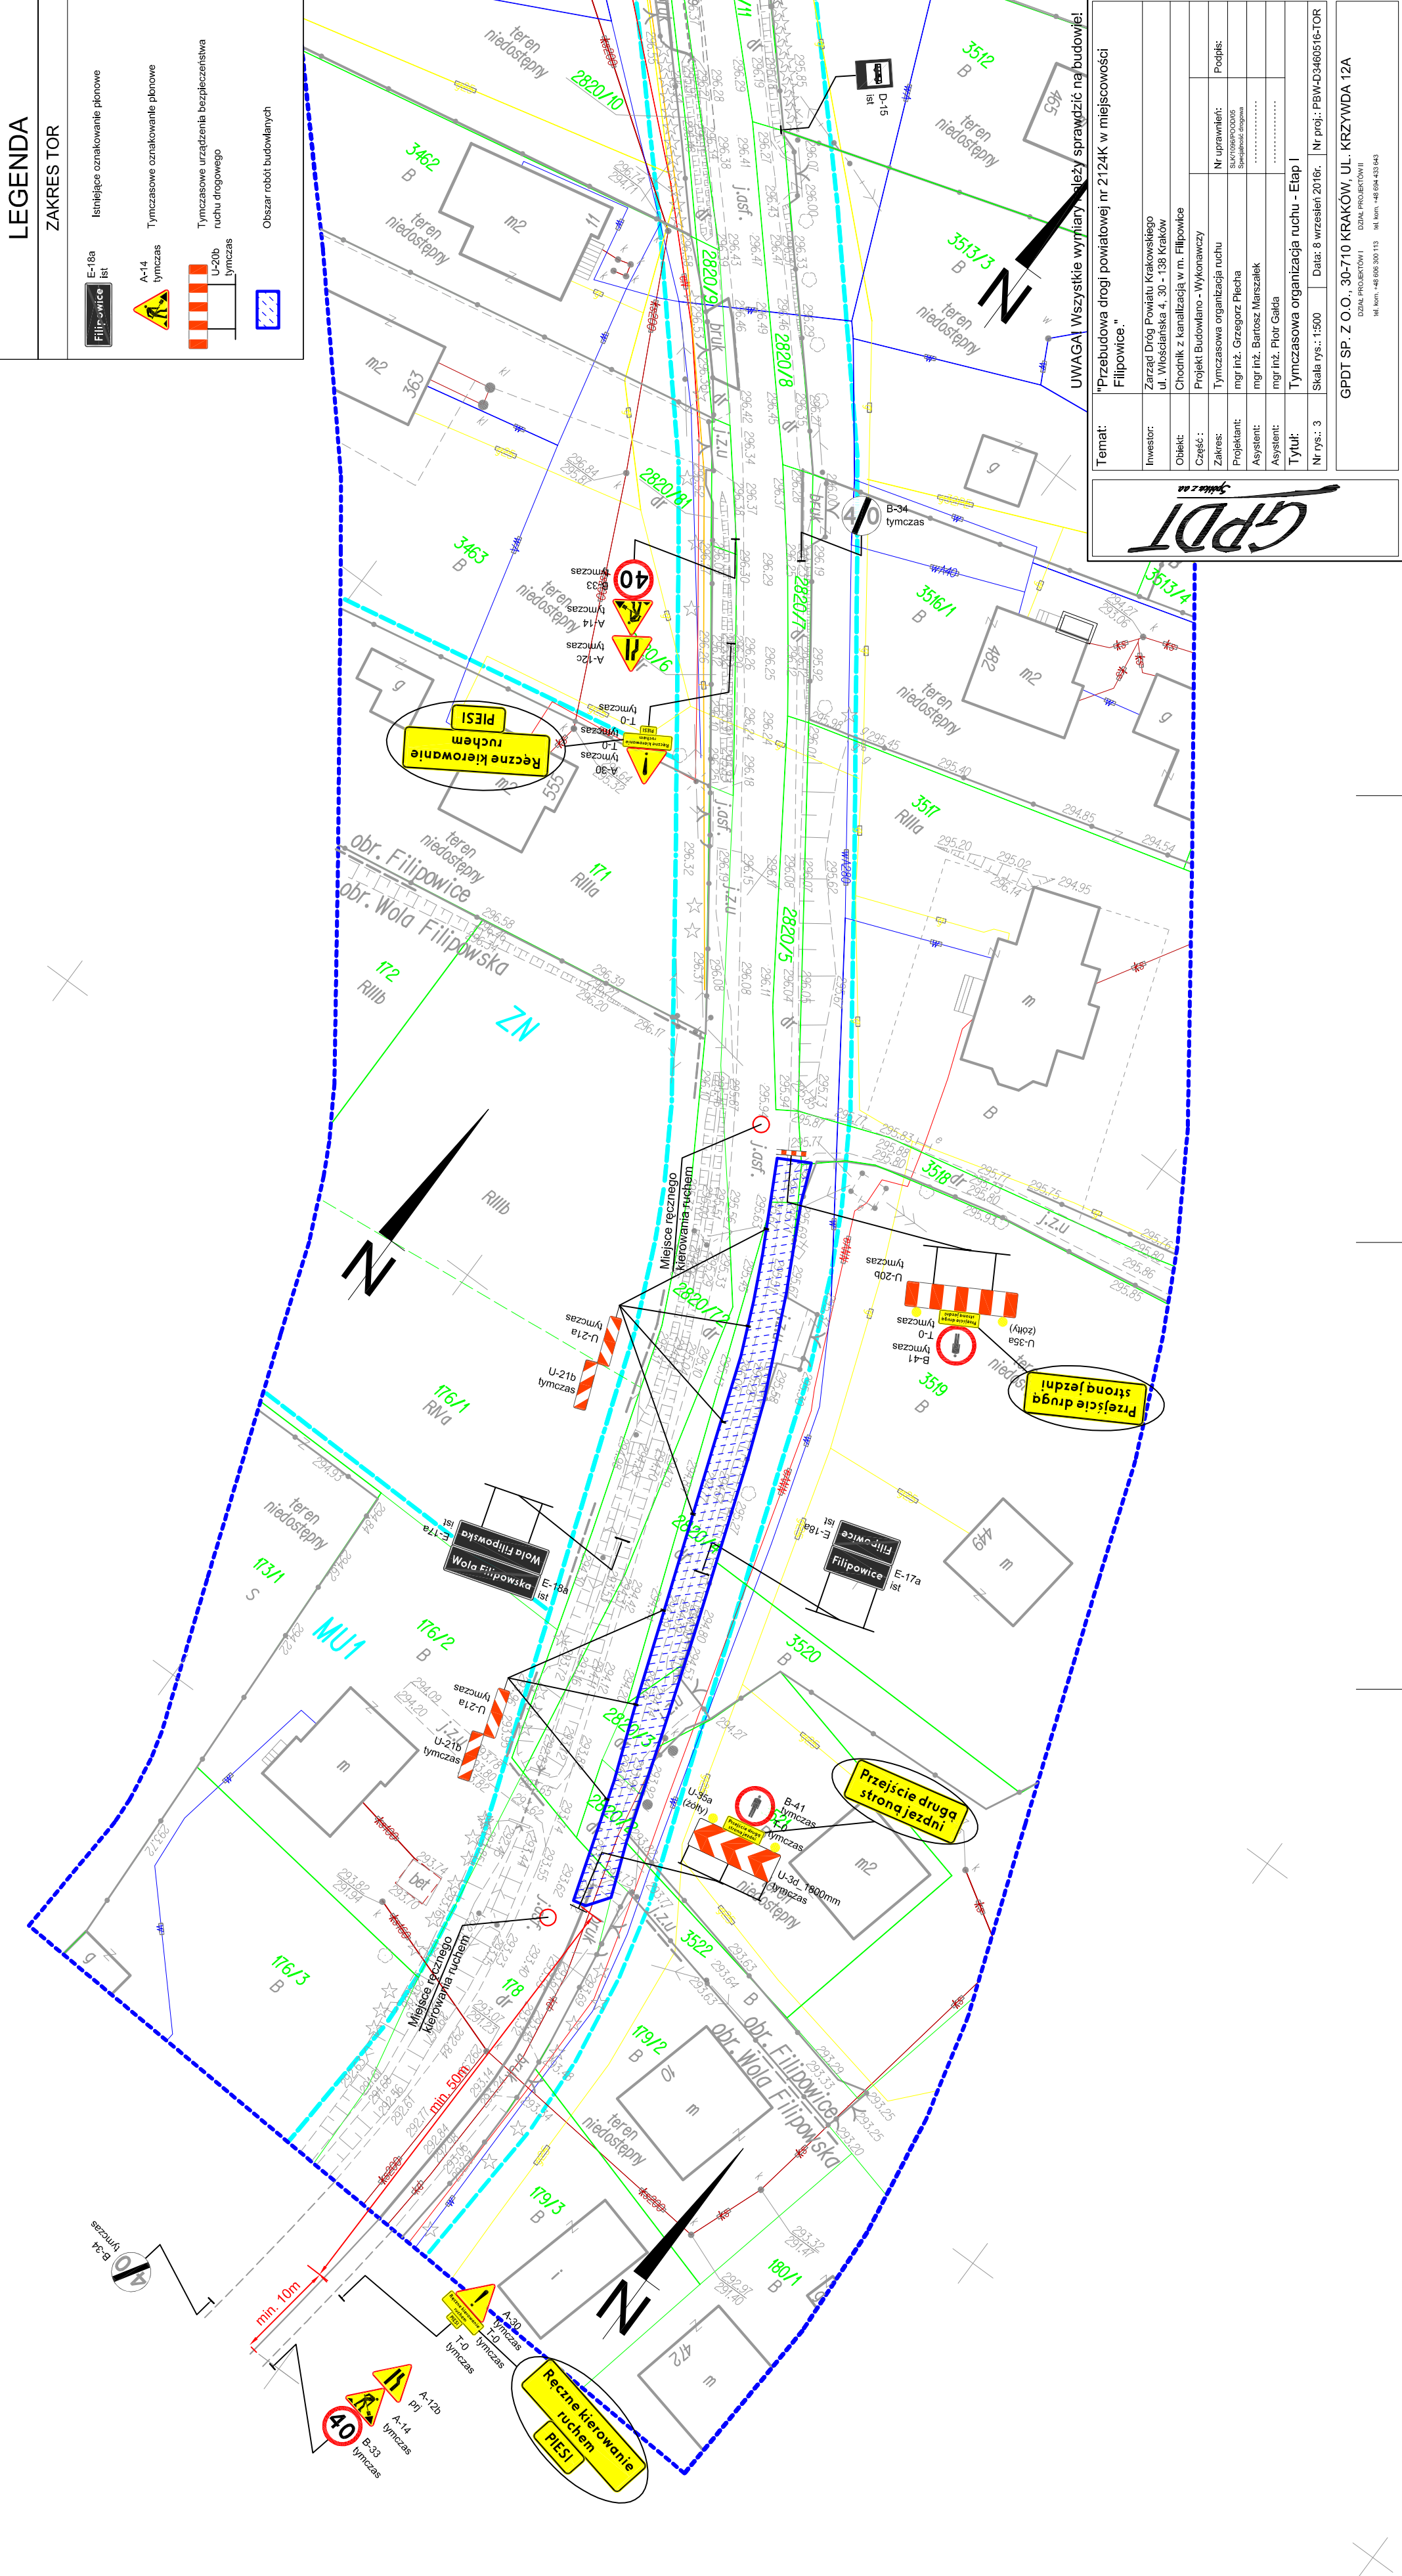

Temat:	"Przebudowa drogi powiatowej nr 2124K w miejscowości Filipowice."		
Investor:	Zarząd Drog Powiatu Krakowskiego ul. Włoszajska 4, 30 - 138 Kraków		
Objekt:	Chodnik z kanalizacją w m. Filipowice		
Część:	Projekt Budowlano - Wykonawczy		
Zakres:	Tymczasowa organizacja ruchu		
Projektant:	mgr inż. Grzegorz Plecha		
Asystent:	mgr inż. Bartosz Małaszczak		
Tytuł:	Tymczasowa organizacja ruchu - Etap I		
Nr rys.: 3	Data: 8 września 2016r.	Nr proj.: PBW-D3460516-TOR	



GPDT SP. Z O.O., 30-710 KRAKÓW, UL. KRZYWDA 12A
GDAL PROJEKTOWY I
 ul. Kom. +48 694 433 843