
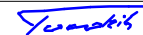
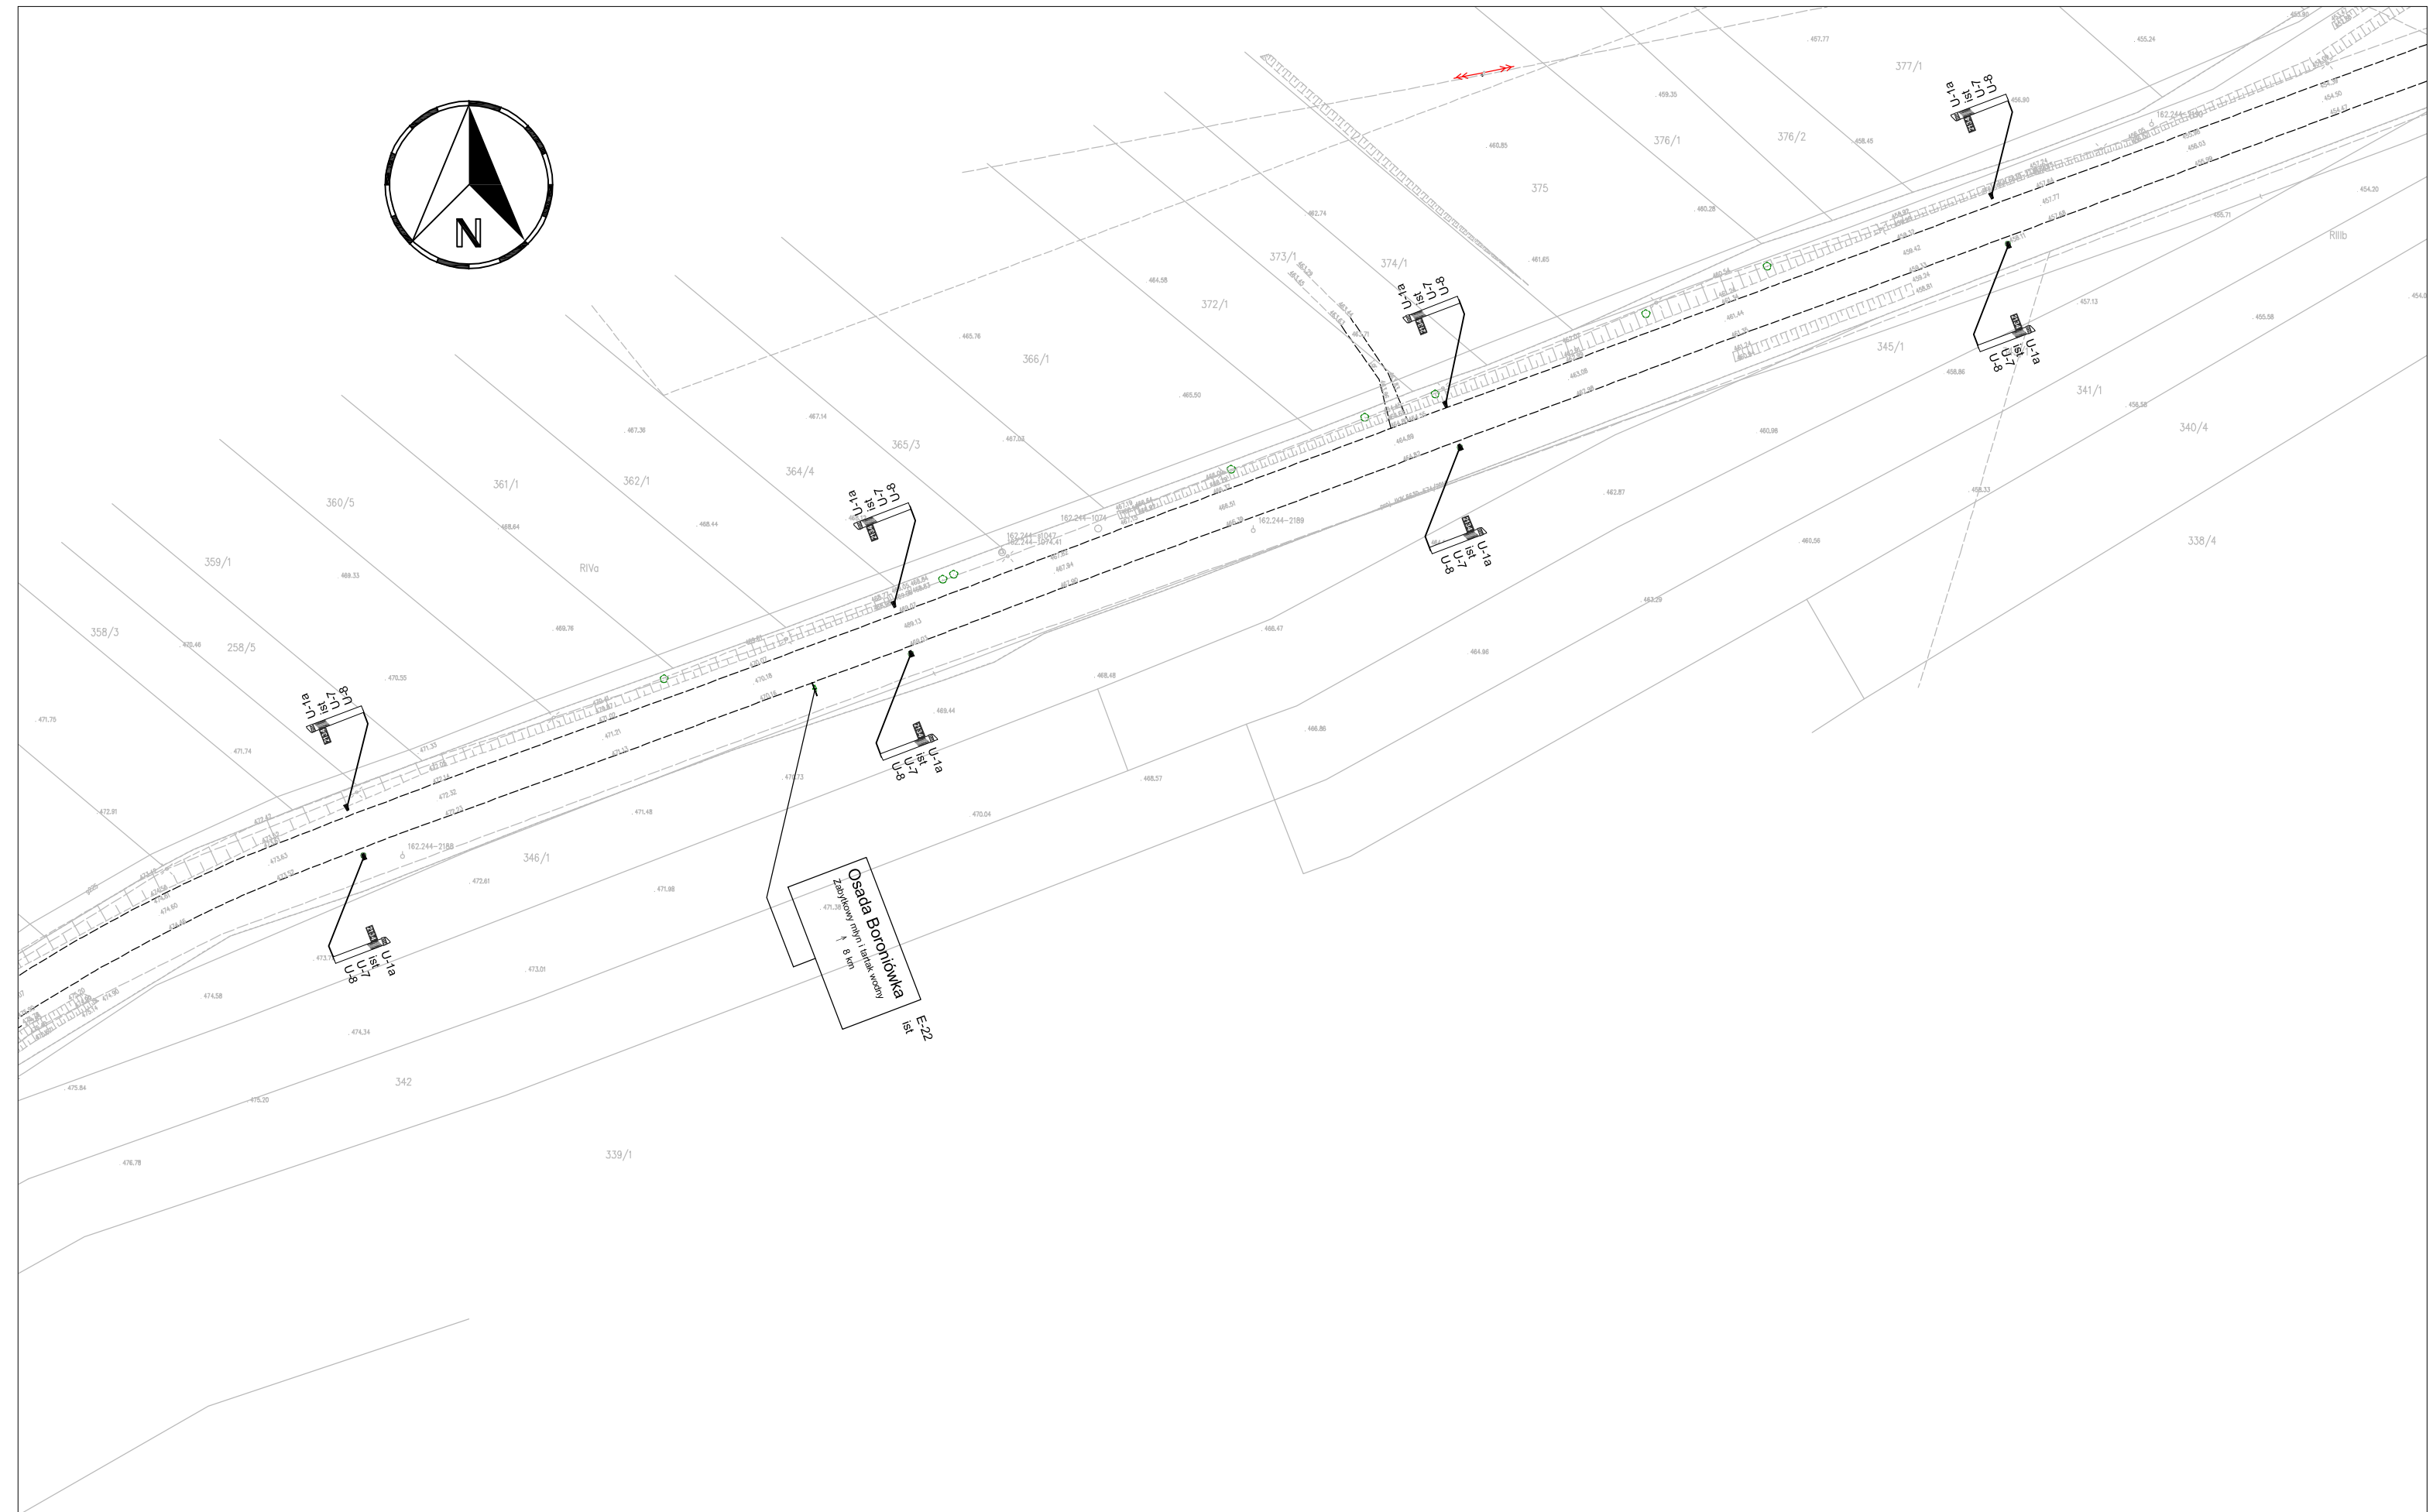
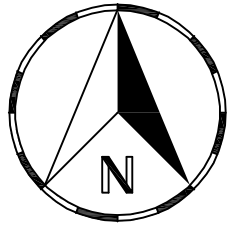




**Odcinek DP2134
objęty zakresem inwestycji**



	Inwestor:  <p style="text-align: center;">ZARZĄD DRÓG POWIATU KRAKOWSKIEGO</p> <p style="text-align: center; font-size: small;">ul. Karola Wołyły 106 32-086 Batowice www.zdpk.krakow.pl</p>	Projektant: <p style="text-align: center;">PRACOWNIA DROGOWA PYLON Spółka z o.o.</p> <p style="text-align: center; font-size: small;">ul. Astrów 10, 40-045 Katowice tel/fax 32 251 78 64; pylon-katowice@o2.pl</p> <p style="text-align: center; font-size: x-small;">mgr Inż. Wojciech Twardzik </p>	Temat: <p style="text-align: center;">Projekt tymczasowej organizacji ruchu w ciągu drogi powiatowej nr 2134K w m. Sępólno w ramach zadania pn.: "Opracowanie dokumentacji projektowej przebudowy drogi powiatowej nr 2134K z podziałem na odcinki wraz z uzyskaniem stosownych uzgodnień i właściwych decyzji administracyjnych wymaganych przepisami prawa budowlanego."</p>	Tytuł rysunku: <p style="text-align: center;">Plan orientacyjny</p> <table border="1" style="width: 100%; border-collapse: collapse; font-size: x-small;"> <tr> <td style="width: 50%;">Data opracowania:</td> <td style="width: 50%;">maj 2018</td> </tr> <tr> <td style="width: 25%;">Skala:</td> <td style="width: 25%;">1:25000</td> <td style="width: 25%;">rys.nr:</td> <td style="width: 25%;">OR</td> </tr> </table>	Data opracowania:	maj 2018	Skala:	1:25000	rys.nr:	OR
Data opracowania:	maj 2018									
Skala:	1:25000	rys.nr:	OR							



Stan istniejący organizacji ruchu

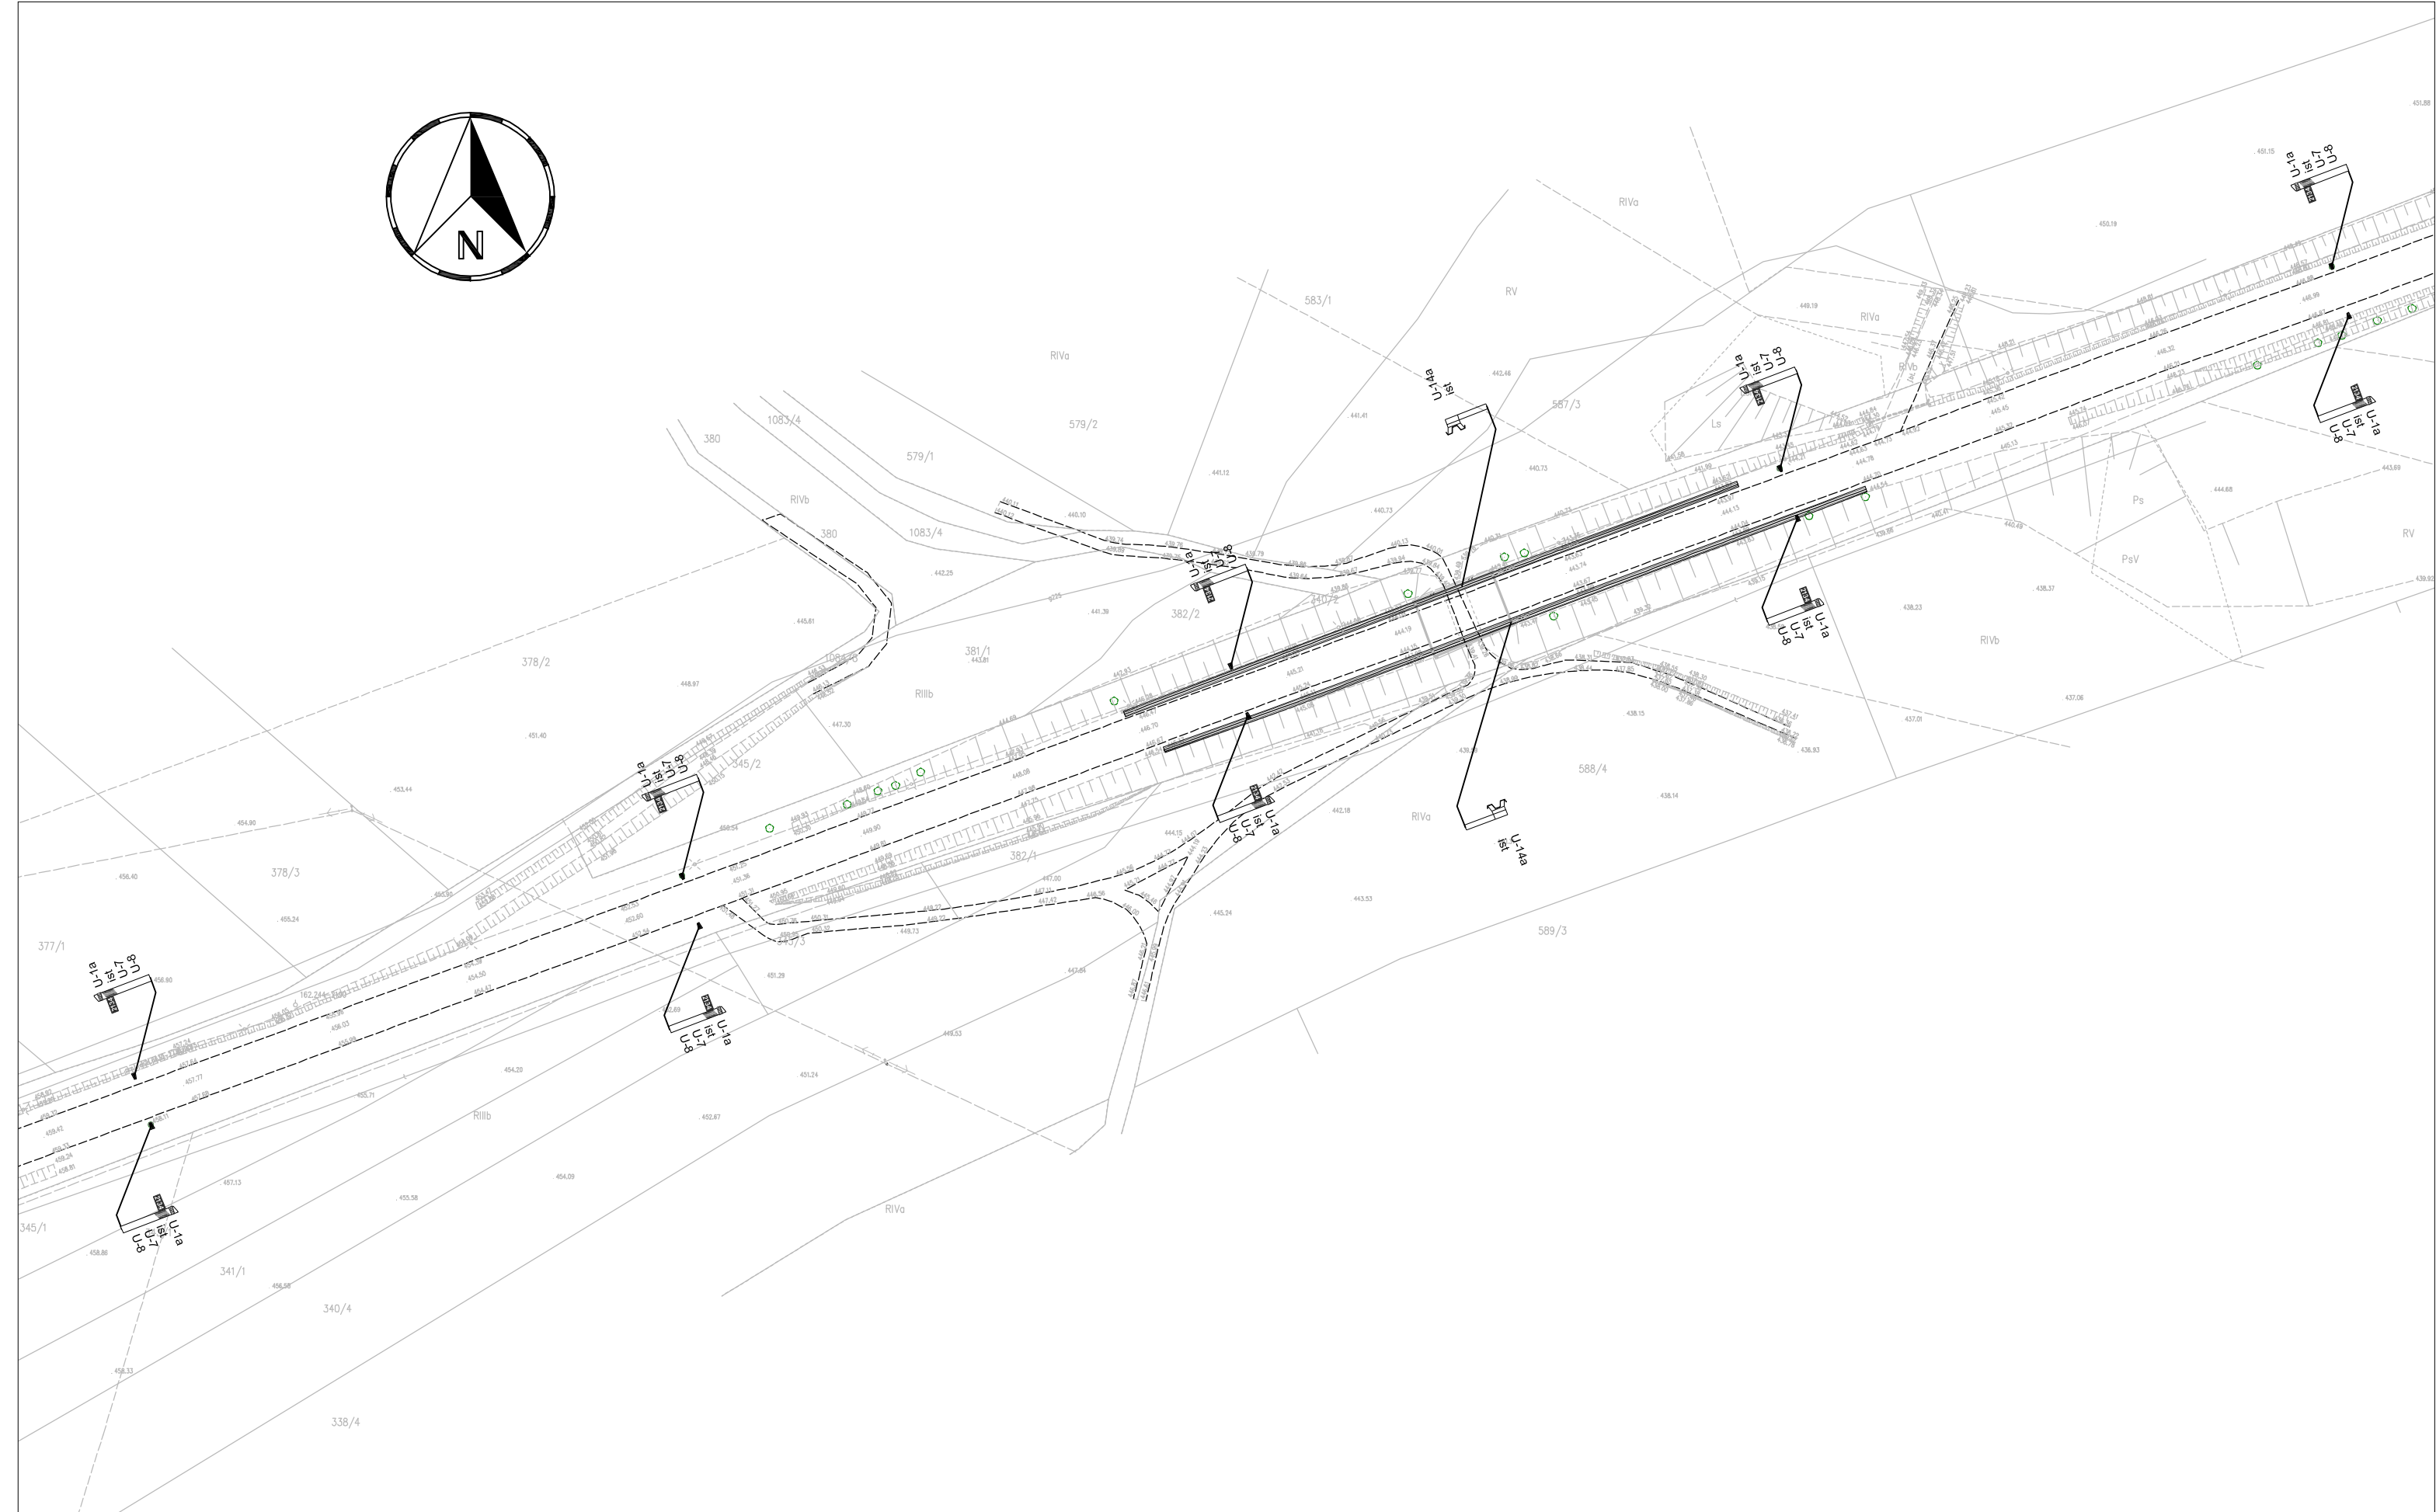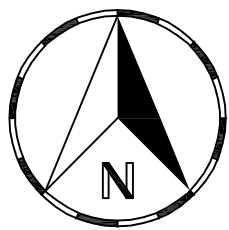

	Inwestor:  ZARZĄD DRÓG POWIATU KRAKOWSKIEGO ul. Karola Wołyty 106 32-086 Batowice www.zdpk.krakow.pl	Projektant: PRACOWNIA DROGOWA PYLON Spółka z o.o. ul. Astrów 10, 40-045 Katowice tel/fax 32 251 78 64; pylon-katowice@o2.pl mgr Inż. Wojciech Twardzik 	Temat: Projekt tymczasowej organizacji ruchu w ciągu drogi powiatowej nr 2134K w m. Sąspów w ramach zadania pn.: "Opracowanie dokumentacji projektowej przebudowy drogi powiatowej nr 2134K z podziałem na odcinki wraz z uzyskaniem stosownych uzgodnień i właściwych decyzji administracyjnych wymaganych przepisami prawa budowlanego."	Tytuł rysunku: Plan sytuacyjny Data opracowania: maj 2018 Skala: 1:1000 rys.nr: 2
--	---	---	---	---



	Investor:  ZARZĄD DRÓG POWIATU KRAKOWSKIEGO ul. Karola Wołyty 106 32-086 Batowice www.zdpk.krakow.pl	Projektant: PRACOWNIA DROGOWA PYLON Spółka z o.o. ul. Astrów 10, 40-045 Katowice tel/fax 32 251 78 64; pylon-katowice@o2.pl mgr Inż. Wojciech Twardzik 	Temat: Projekt tymczasowej organizacji ruchu w ciągu drogi powiatowej nr 2134K w m. Sępólno w ramach zadania pn.: "Opracowanie dokumentacji projektowej przebudowy drogi powiatowej nr 2134K z podziałem na odcinki wraz z uzyskaniem stosownych uzgodnień i właściwych decyzji administracyjnych wymaganych przepisami prawa budowlanego."	Tytuł rysunku: Plan sytuacyjny	
				Data opracowania: maj 2018	Skala: 1:1000 rys.nr: 3

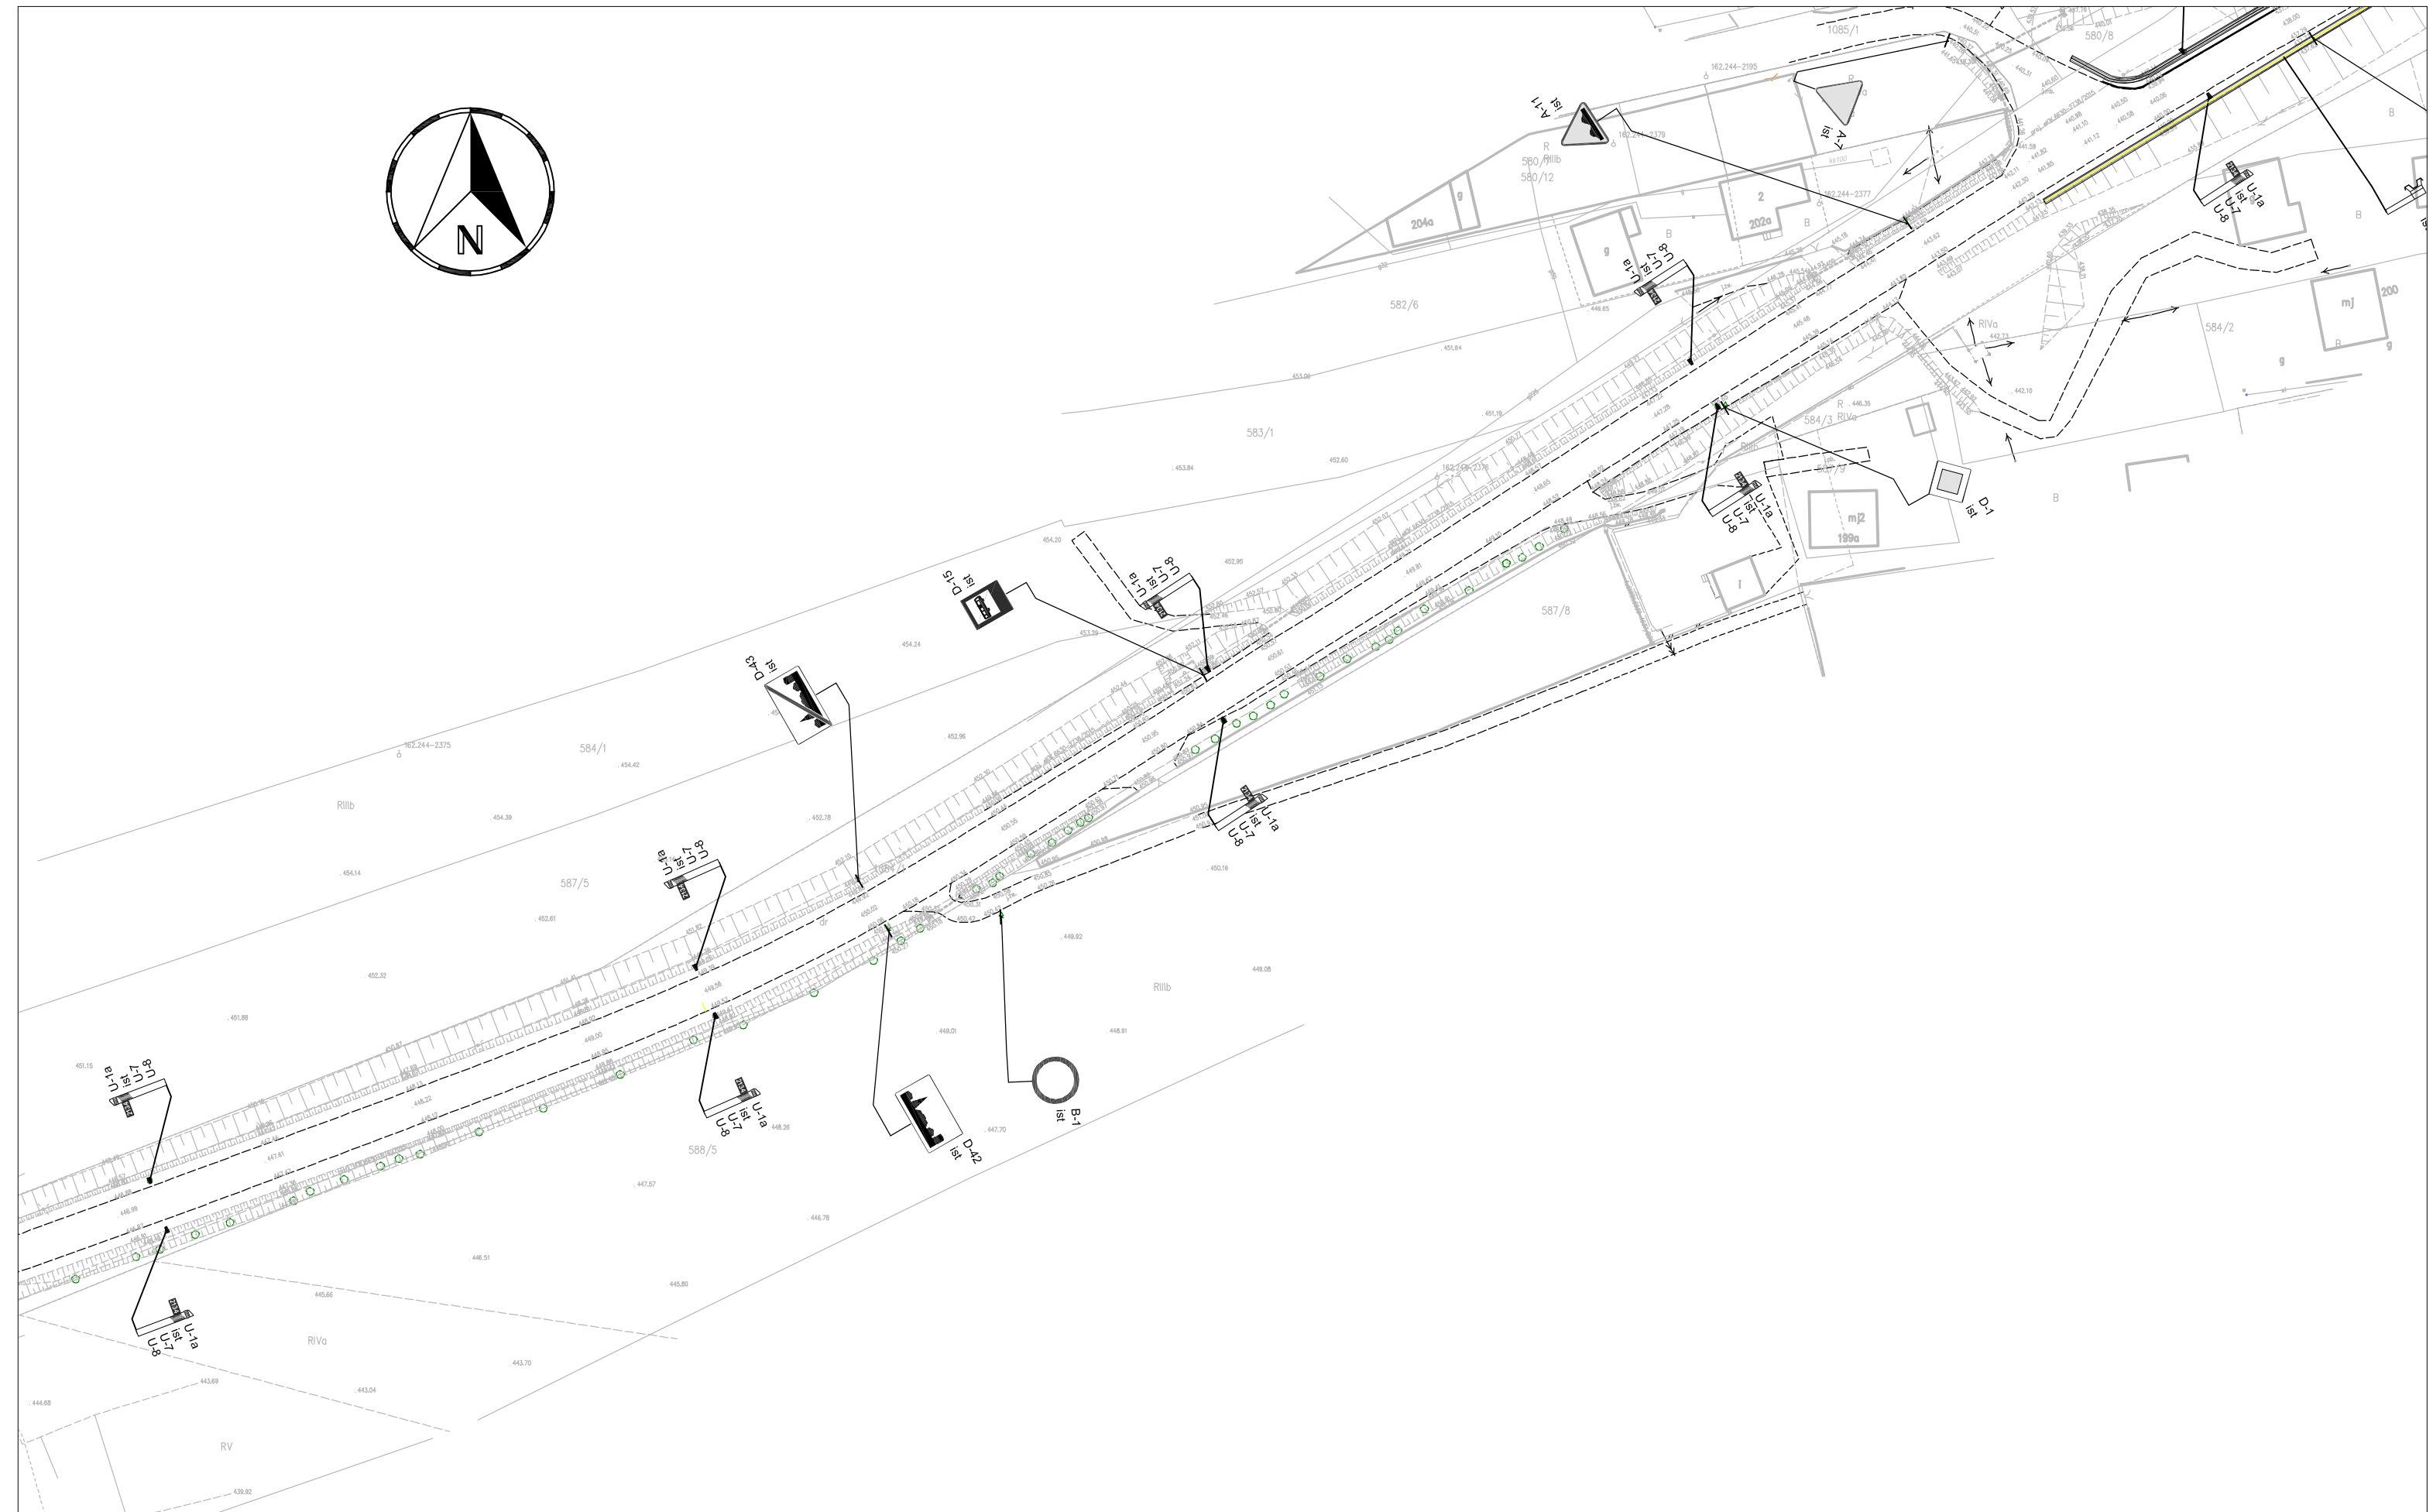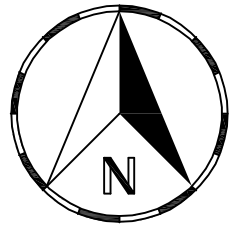

Inwestor:



**ZARZĄD DRÓG
POWIATU KRAKOWSKIEGO**

ul. Karola Wołyły 106
32-086 Batowice
www.zdpk.krakow.pl

Projektant:

**PRACOWNIA DROGOWA
PYLON** Spółka z o.o.

ul. Astrów 10, 40-045 Katowice
tel/fax 32 251 78 64; pylon-katowice@o2.pl

mgr Inż. **Wojciech Twardzik**



Temat:



Projekt tymczasowej organizacji ruchu
w ciągu drogi powiatowej nr 2134K w m. Saspów
w ramach zadania pn.:
"Opracowanie dokumentacji projektowej przebudowy drogi powiatowej
nr 2134K z podziałem na odcinki wraz z uzyskaniem stosownych uzgodnień i
właściwych decyzji administracyjnych wymaganych przepisami prawa budowlanego."



Tytuł rysunku:

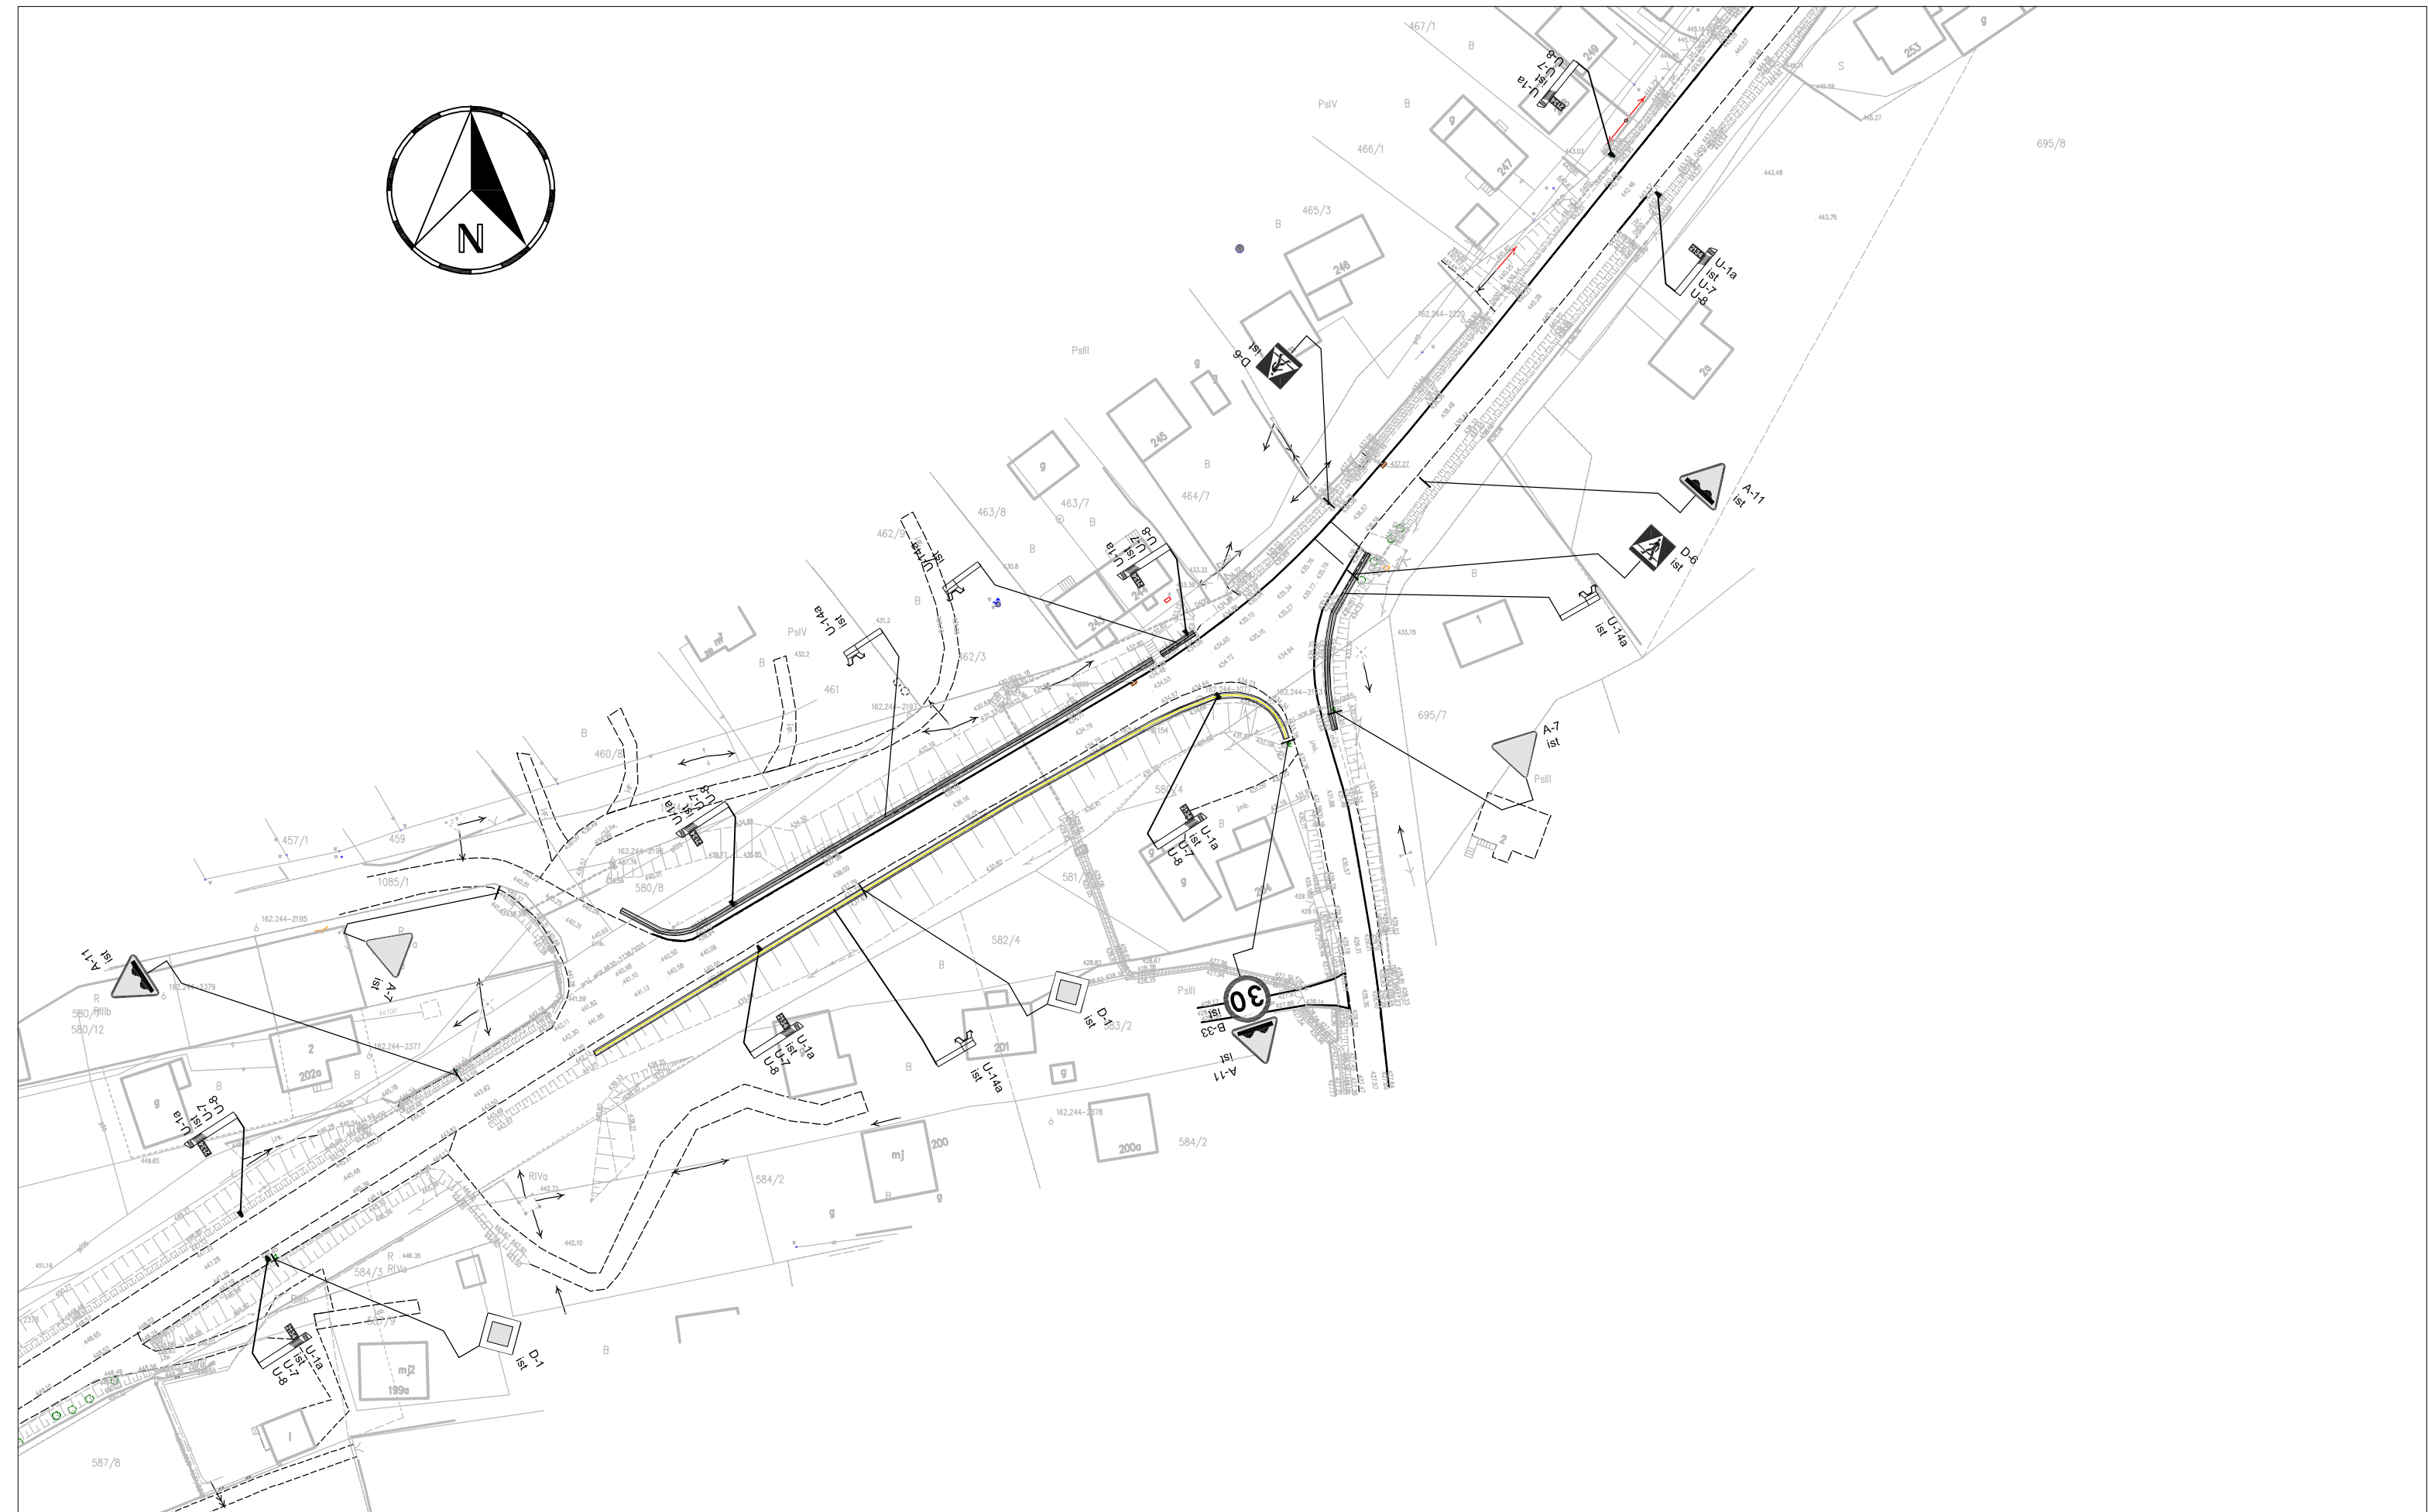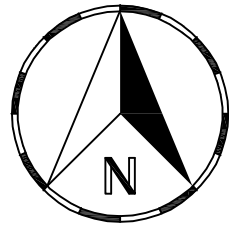

Plan sytuacyjny

Data opracowania:	maj 2018
Skala:	1:1000
rys.nr:	4

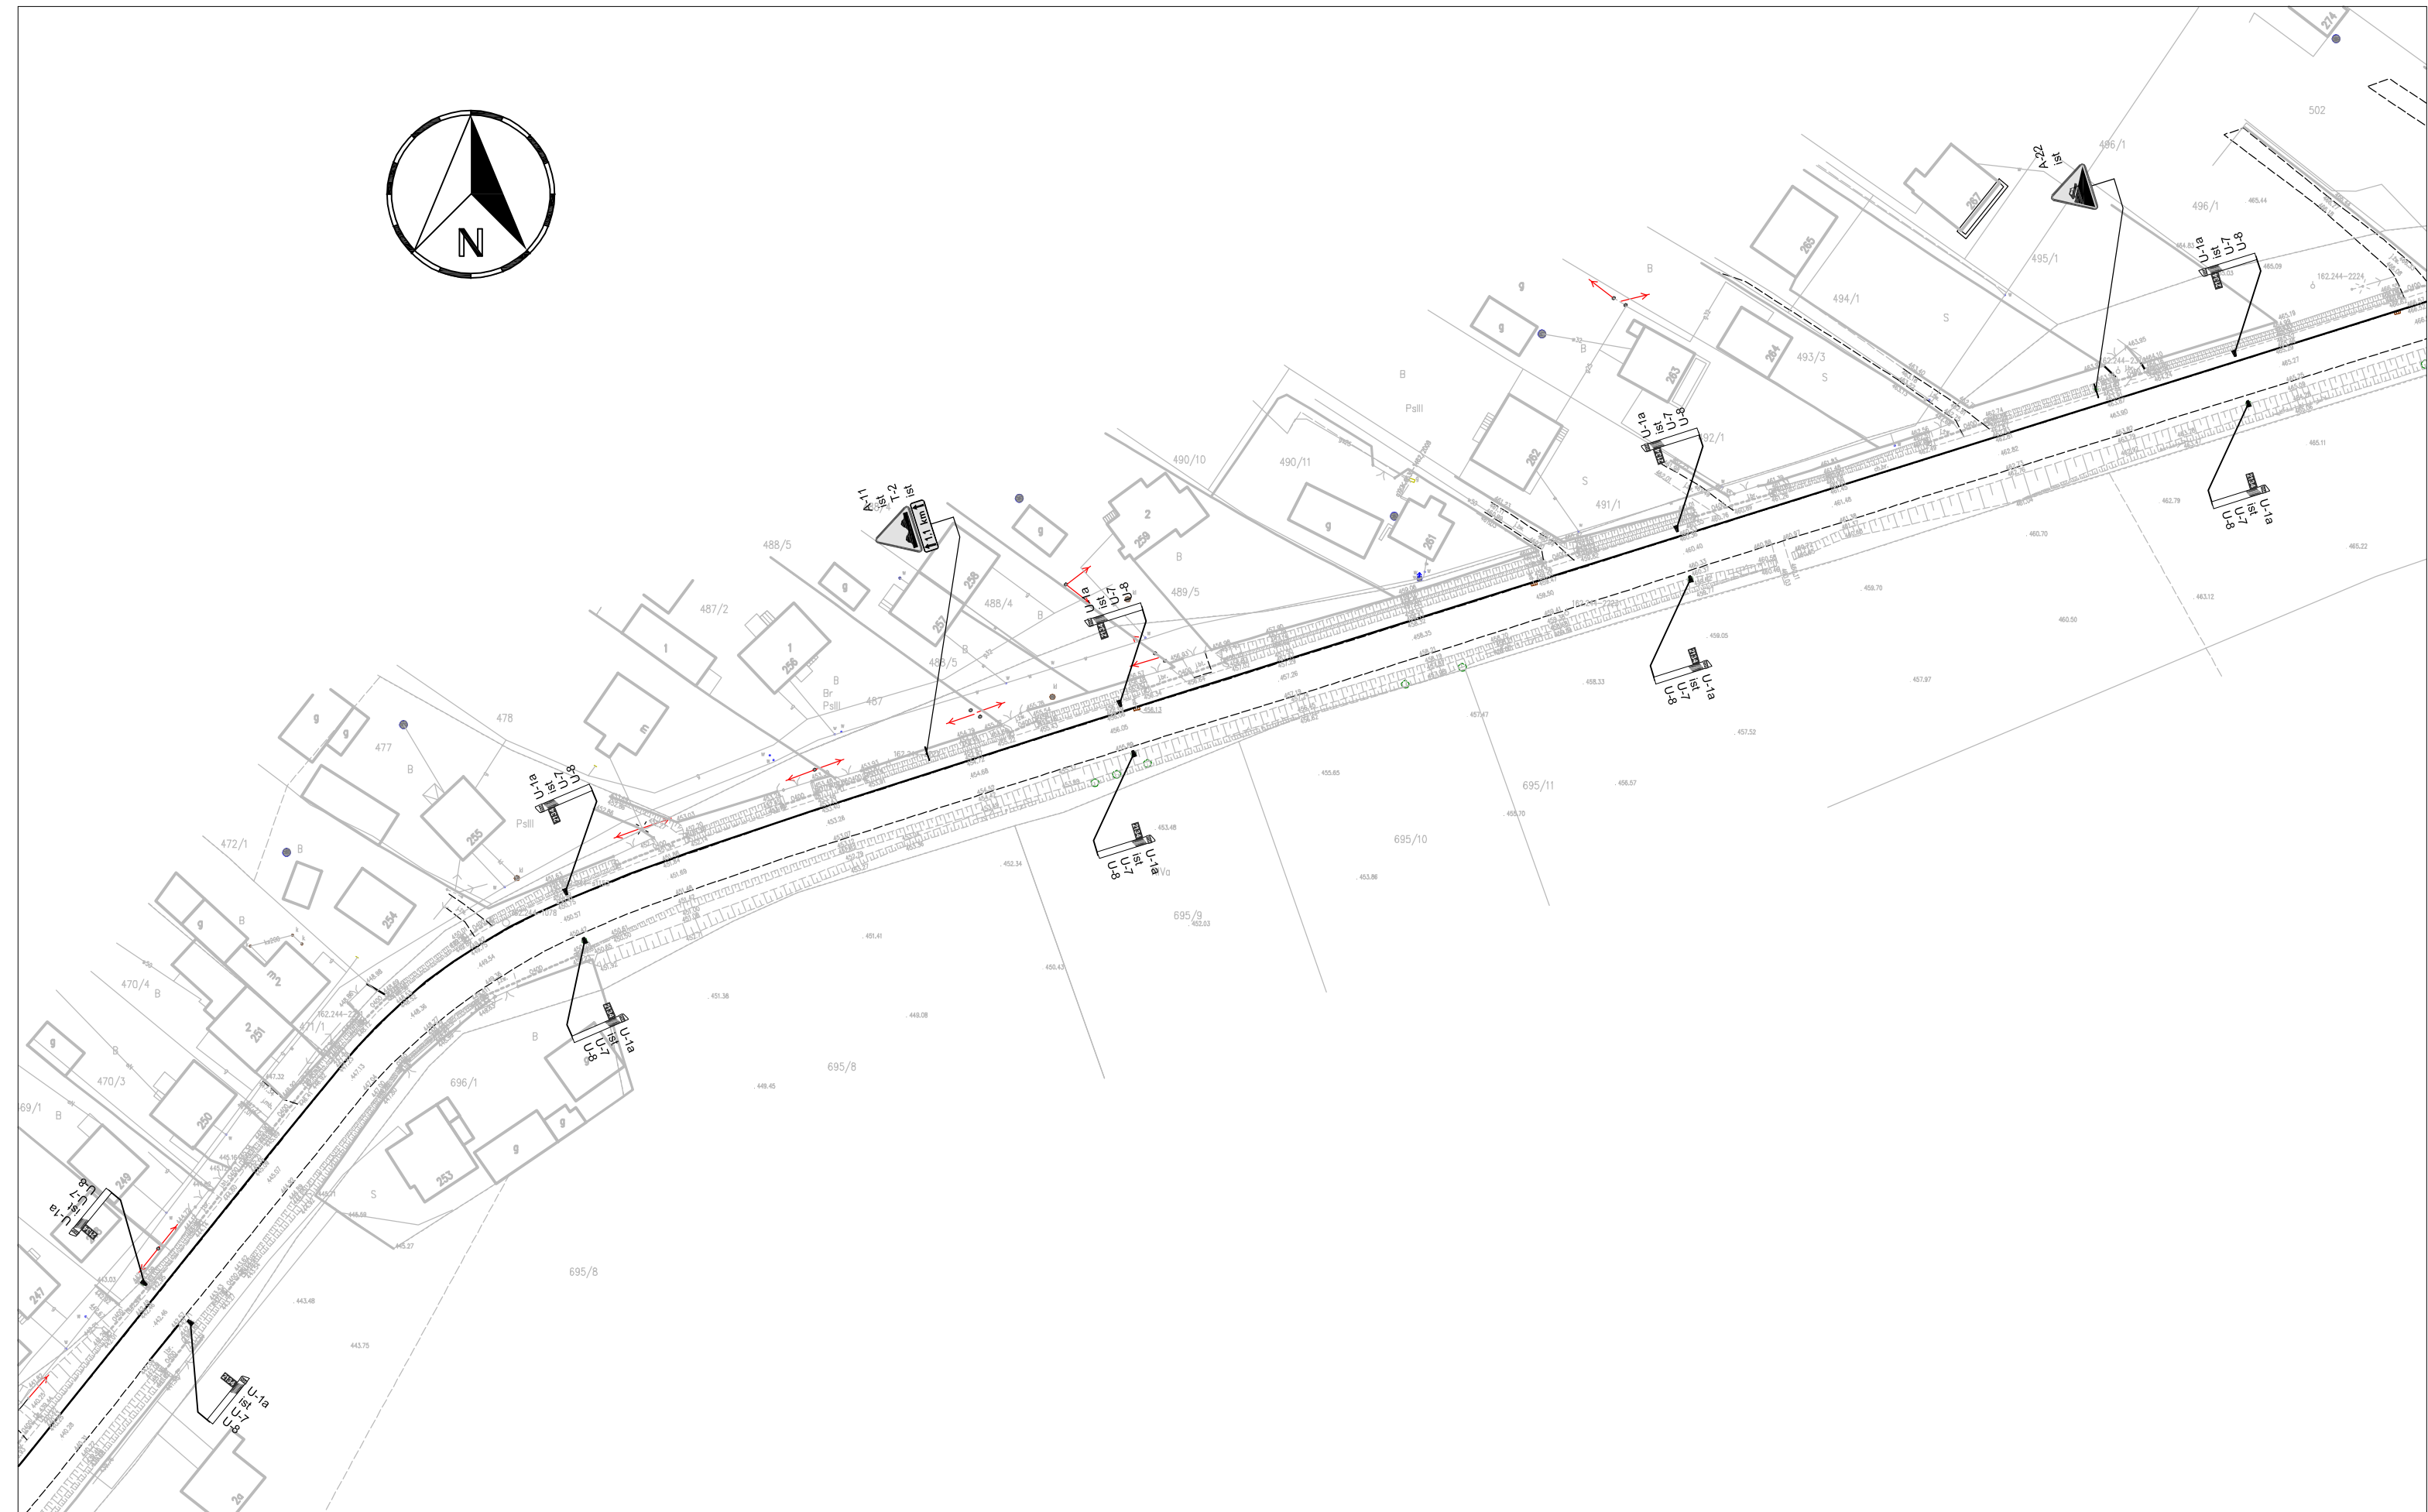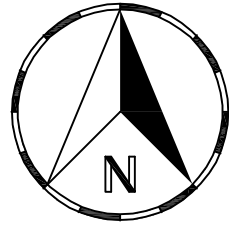

INWESTOR:  ZARZĄD DRÓG POWIATU KRAKOWSKIEGO ul. Karola Wojtyły 106 32-086 Batowice www.zdpk.krakow.pl	PROJEKTANT: PRACOWNIA DROGOWA PYLON Spółka z o.o. ul. Astrów 10, 40-045 Katowice tel/fax 32 251 78 64; pylon-katowice@o2.pl mgr Inż. Wojciech Twardzik 	TEMAT: Projekt tymczasowej organizacji ruchu w ciągu drogi powiatowej nr 2134K w m. Sępów w ramach zadania pn.: "Opracowanie dokumentacji projektowej przebudowy drogi powiatowej nr 2134K z podziałem na odcinki wraz z uzyskaniem stosownych uzgodnień i właściwych decyzji administracyjnych wymaganych przepisami prawa budowlanego."	Tytuł rysunku: Plan sytuacyjny	
			Data opracowania: maj 2018	Skala: 1:1000



<p>Inwestor:</p>  <p>ZARZĄD DRÓG POWIATU KRAKOWSKIEGO</p> <p>ul. Karola Wojtyły 106 32-086 Batowice www.zdpk.krakow.pl</p>	<p>Projektant:</p> <p>PRACOWNIA DROGOWA PYLON Spółka z o.o.</p> <p>ul. Astrów 10, 40-045 Katowice tel/fax 32 251 78 64; pylon-katowice@o2.pl</p> <p>mgr Inż. Wojciech Twardzik </p>	<p>Temat:</p> <p>Projekt tymczasowej organizacji ruchu w ciągu drogi powiatowej nr 2134K w m. Sąspów w ramach zadania pn.: "Opracowanie dokumentacji projektowej przebudowy drogi powiatowej nr 2134K z podziałem na odcinki wraz z uzyskaniem stosownych uzgodnień i właściwych decyzji administracyjnych wymaganych przepisami prawa budowlanego."</p>	<p>Tytuł rysunku:</p> <p>Plan sytuacyjny</p> <table border="1"> <tr> <td>Data opracowania:</td> <td>maj 2018</td> </tr> <tr> <td>Skala:</td> <td>1:1000</td> </tr> <tr> <td>rys.nr:</td> <td>6</td> </tr> </table>	Data opracowania:	maj 2018	Skala:	1:1000	rys.nr:	6
Data opracowania:	maj 2018								
Skala:	1:1000								
rys.nr:	6								

