

Zalecany objazd
 Do brzoj pasterdz, Bohomolca,
 ulicami: Strzelców, Bohomolca,
 Lancara, Srebrnych Otkw.

osoba do kierowania ruchem

JEDNOSTKA PROJEKTOWA:

VIA TM-VIA sp. z o.o.
 30-149 Kraków, ul. Balicka 100
 tel: (0-12) 661-53-91
 fax: (0-12) 661-53-90
 www.tmvia.pl, biuro@tmvia.pl
 facebook.com/tmvia.pl

TYTUŁ PROJEKTU: Projekt czasowej organizacji ruchu w związku z budową wiaduktu nad torami łączącego ul. Powstańców w Krakowie z DP 2156K w Batowicach wraz z przebudową przyległego układu drogowego. Ruch wahadłowy na ul. Karola Wojtyły w Batowicach.

FUNKCJA:	IMIĘ I NAZWISKO:	PODPIS:
Projektant	Agata Bukowska	<i>Bukow</i>
SKALA:	DATA:	NR RYS.
1:500	05.10.2020	Rys.1 - E1
NR PROJEKTU:	190055-3.1-04	



osoba do kierowania ruchem

Granica ter. zamk. PKP

Granica ter. zamk. PKP


dojazd do myjni


JEDNOSTKA PROJEKTOWA:

TM-VIA sp. z o.o.
30-149 Kraków, ul. Balicka 100
tel: (0-12) 661-53-91
fax: (0-12) 661-53-90
www.tmvia.pl, biuro@tmvia.pl
facebook.com/tmvia.pl

TYTUŁ PROJEKTU: Projekt czasowej organizacji ruchu w związku z budową wiaduktu nad torami łączącego ul. Powstańców w Krakowie z DP 2156K w Batowicach wraz z przebudową przyległego układu drogowego. Ruch wahadłowy na ul. Karola Wojtyły w Batowicach.

FUNKCJA:	IMIĘ I NAZWISKO:	PODPIS:
Projektant	Agata Bukowska	Bukow
SKALA: 1:500	DATA: 05.10.2020	NR RYS. Rys.2 - E1
NR PROJEKTU: 190055-3.1-04		

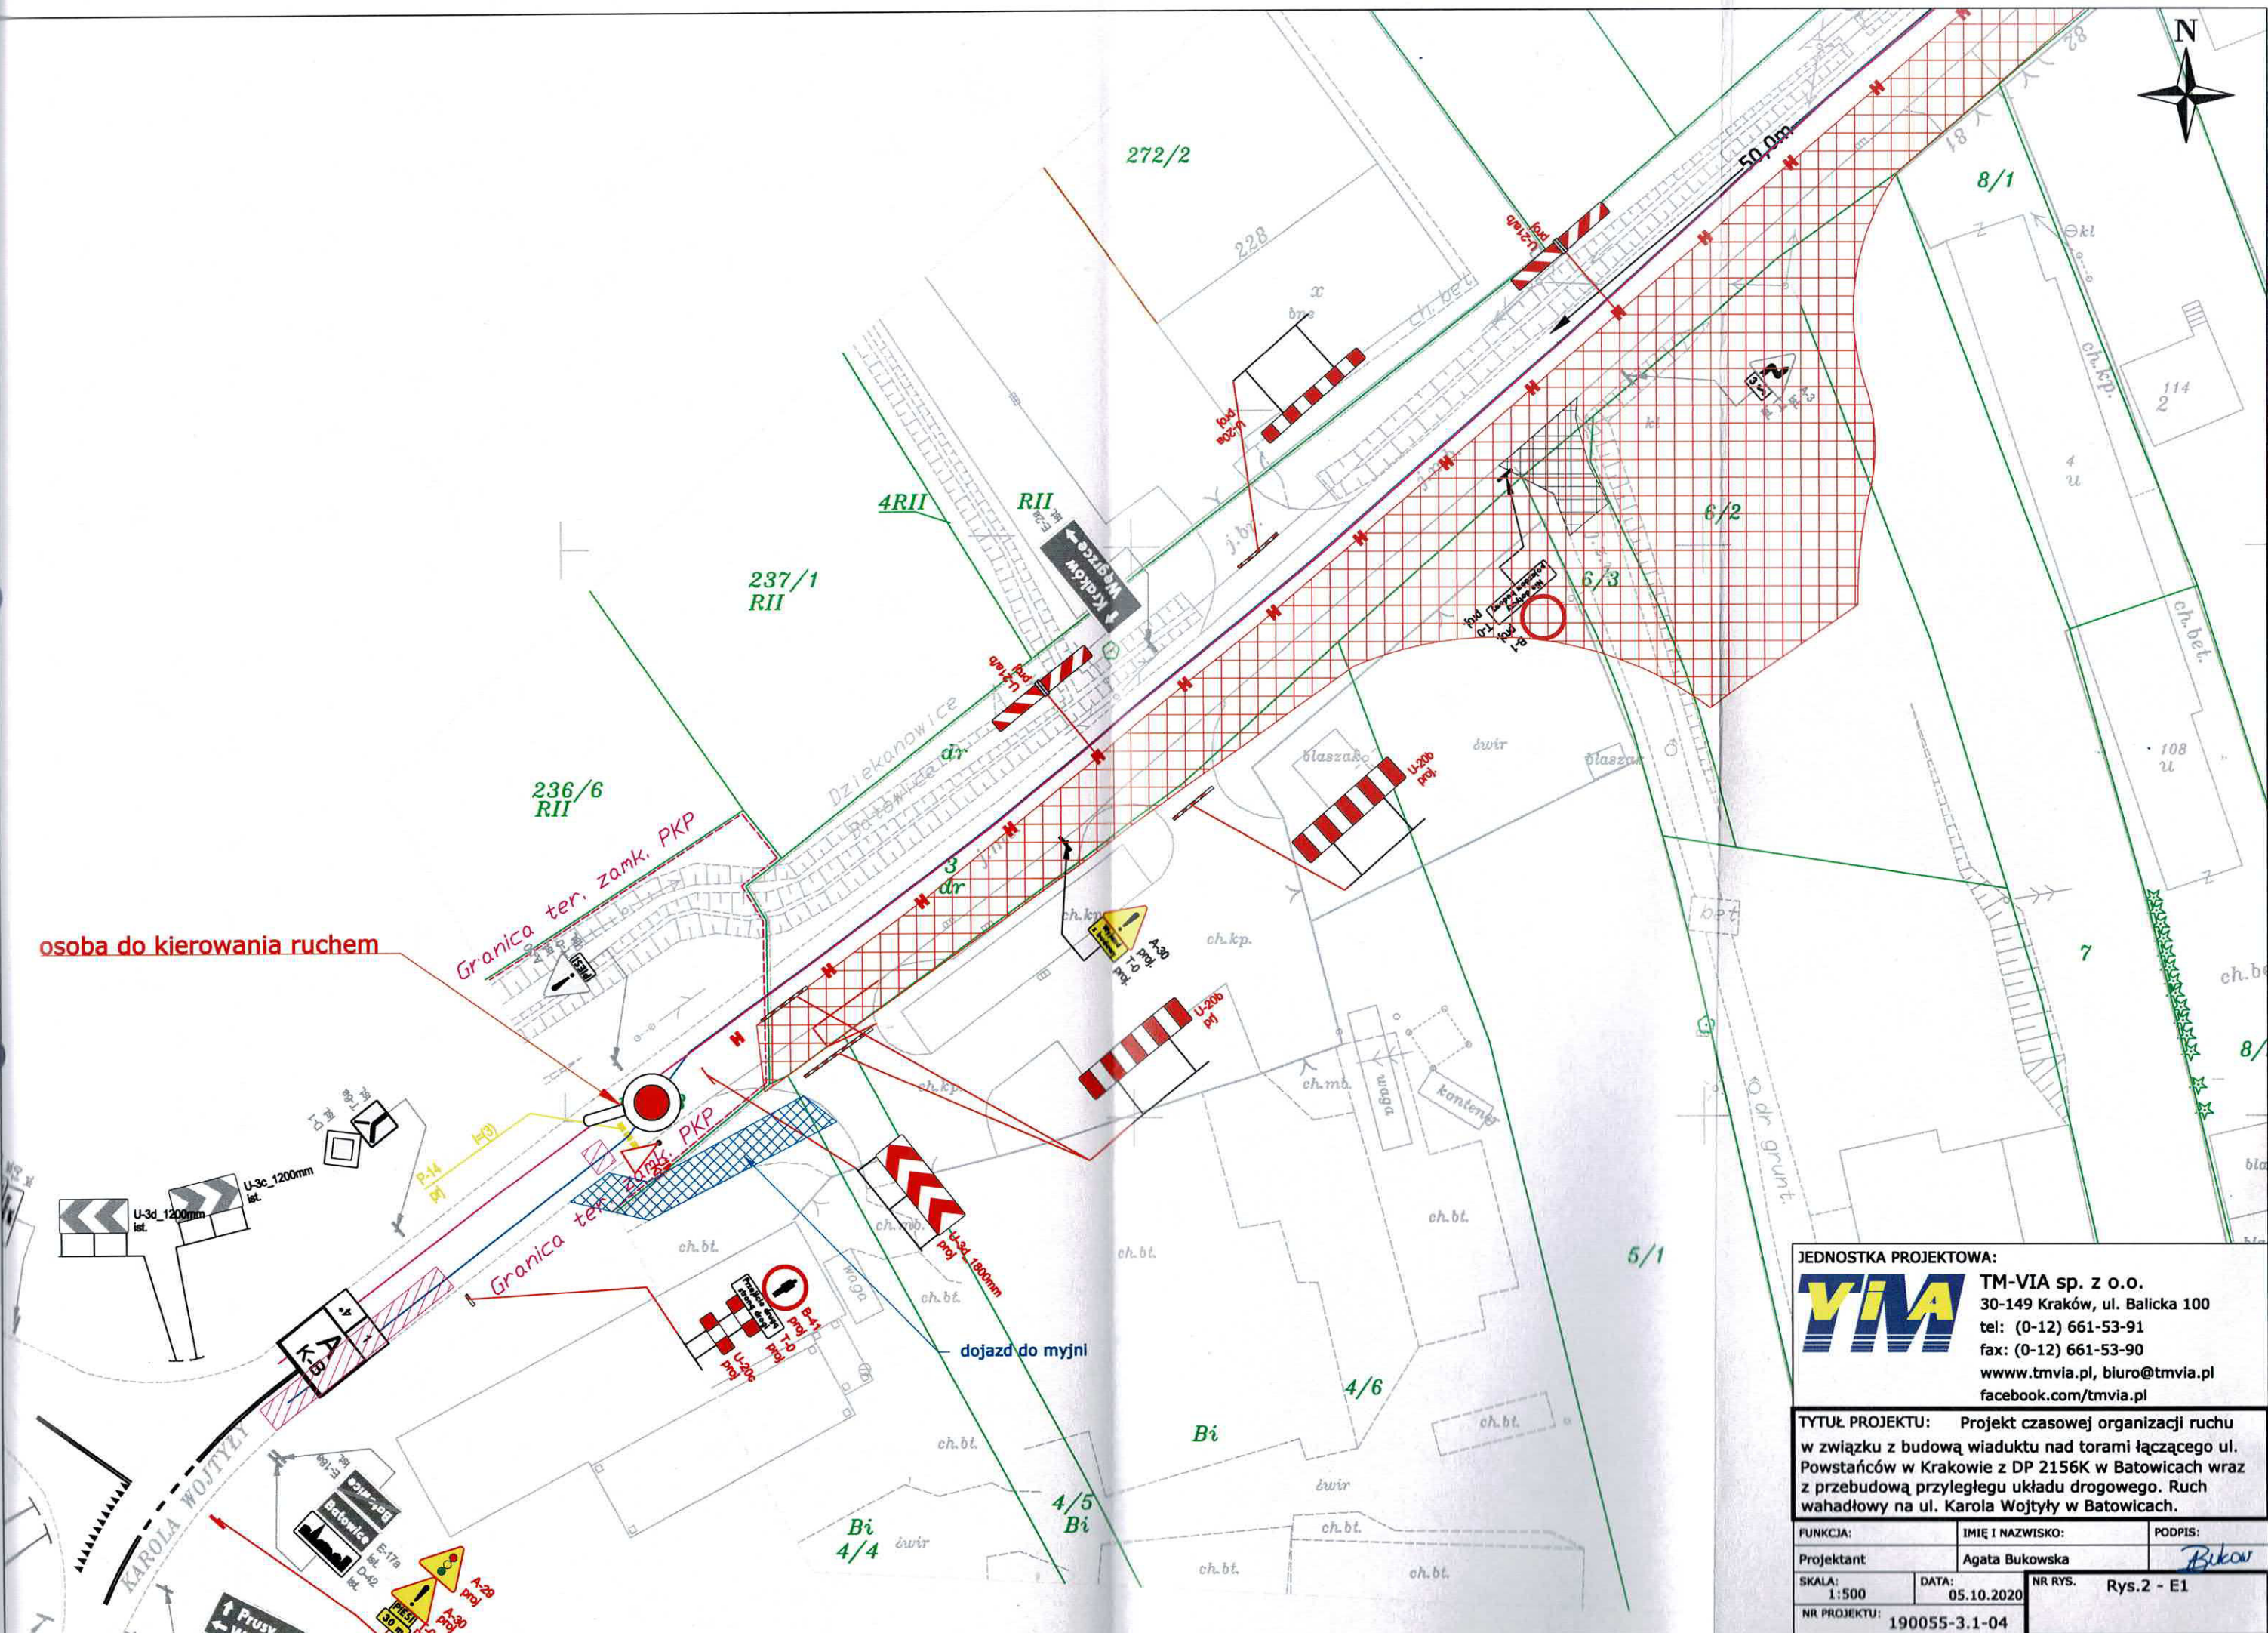

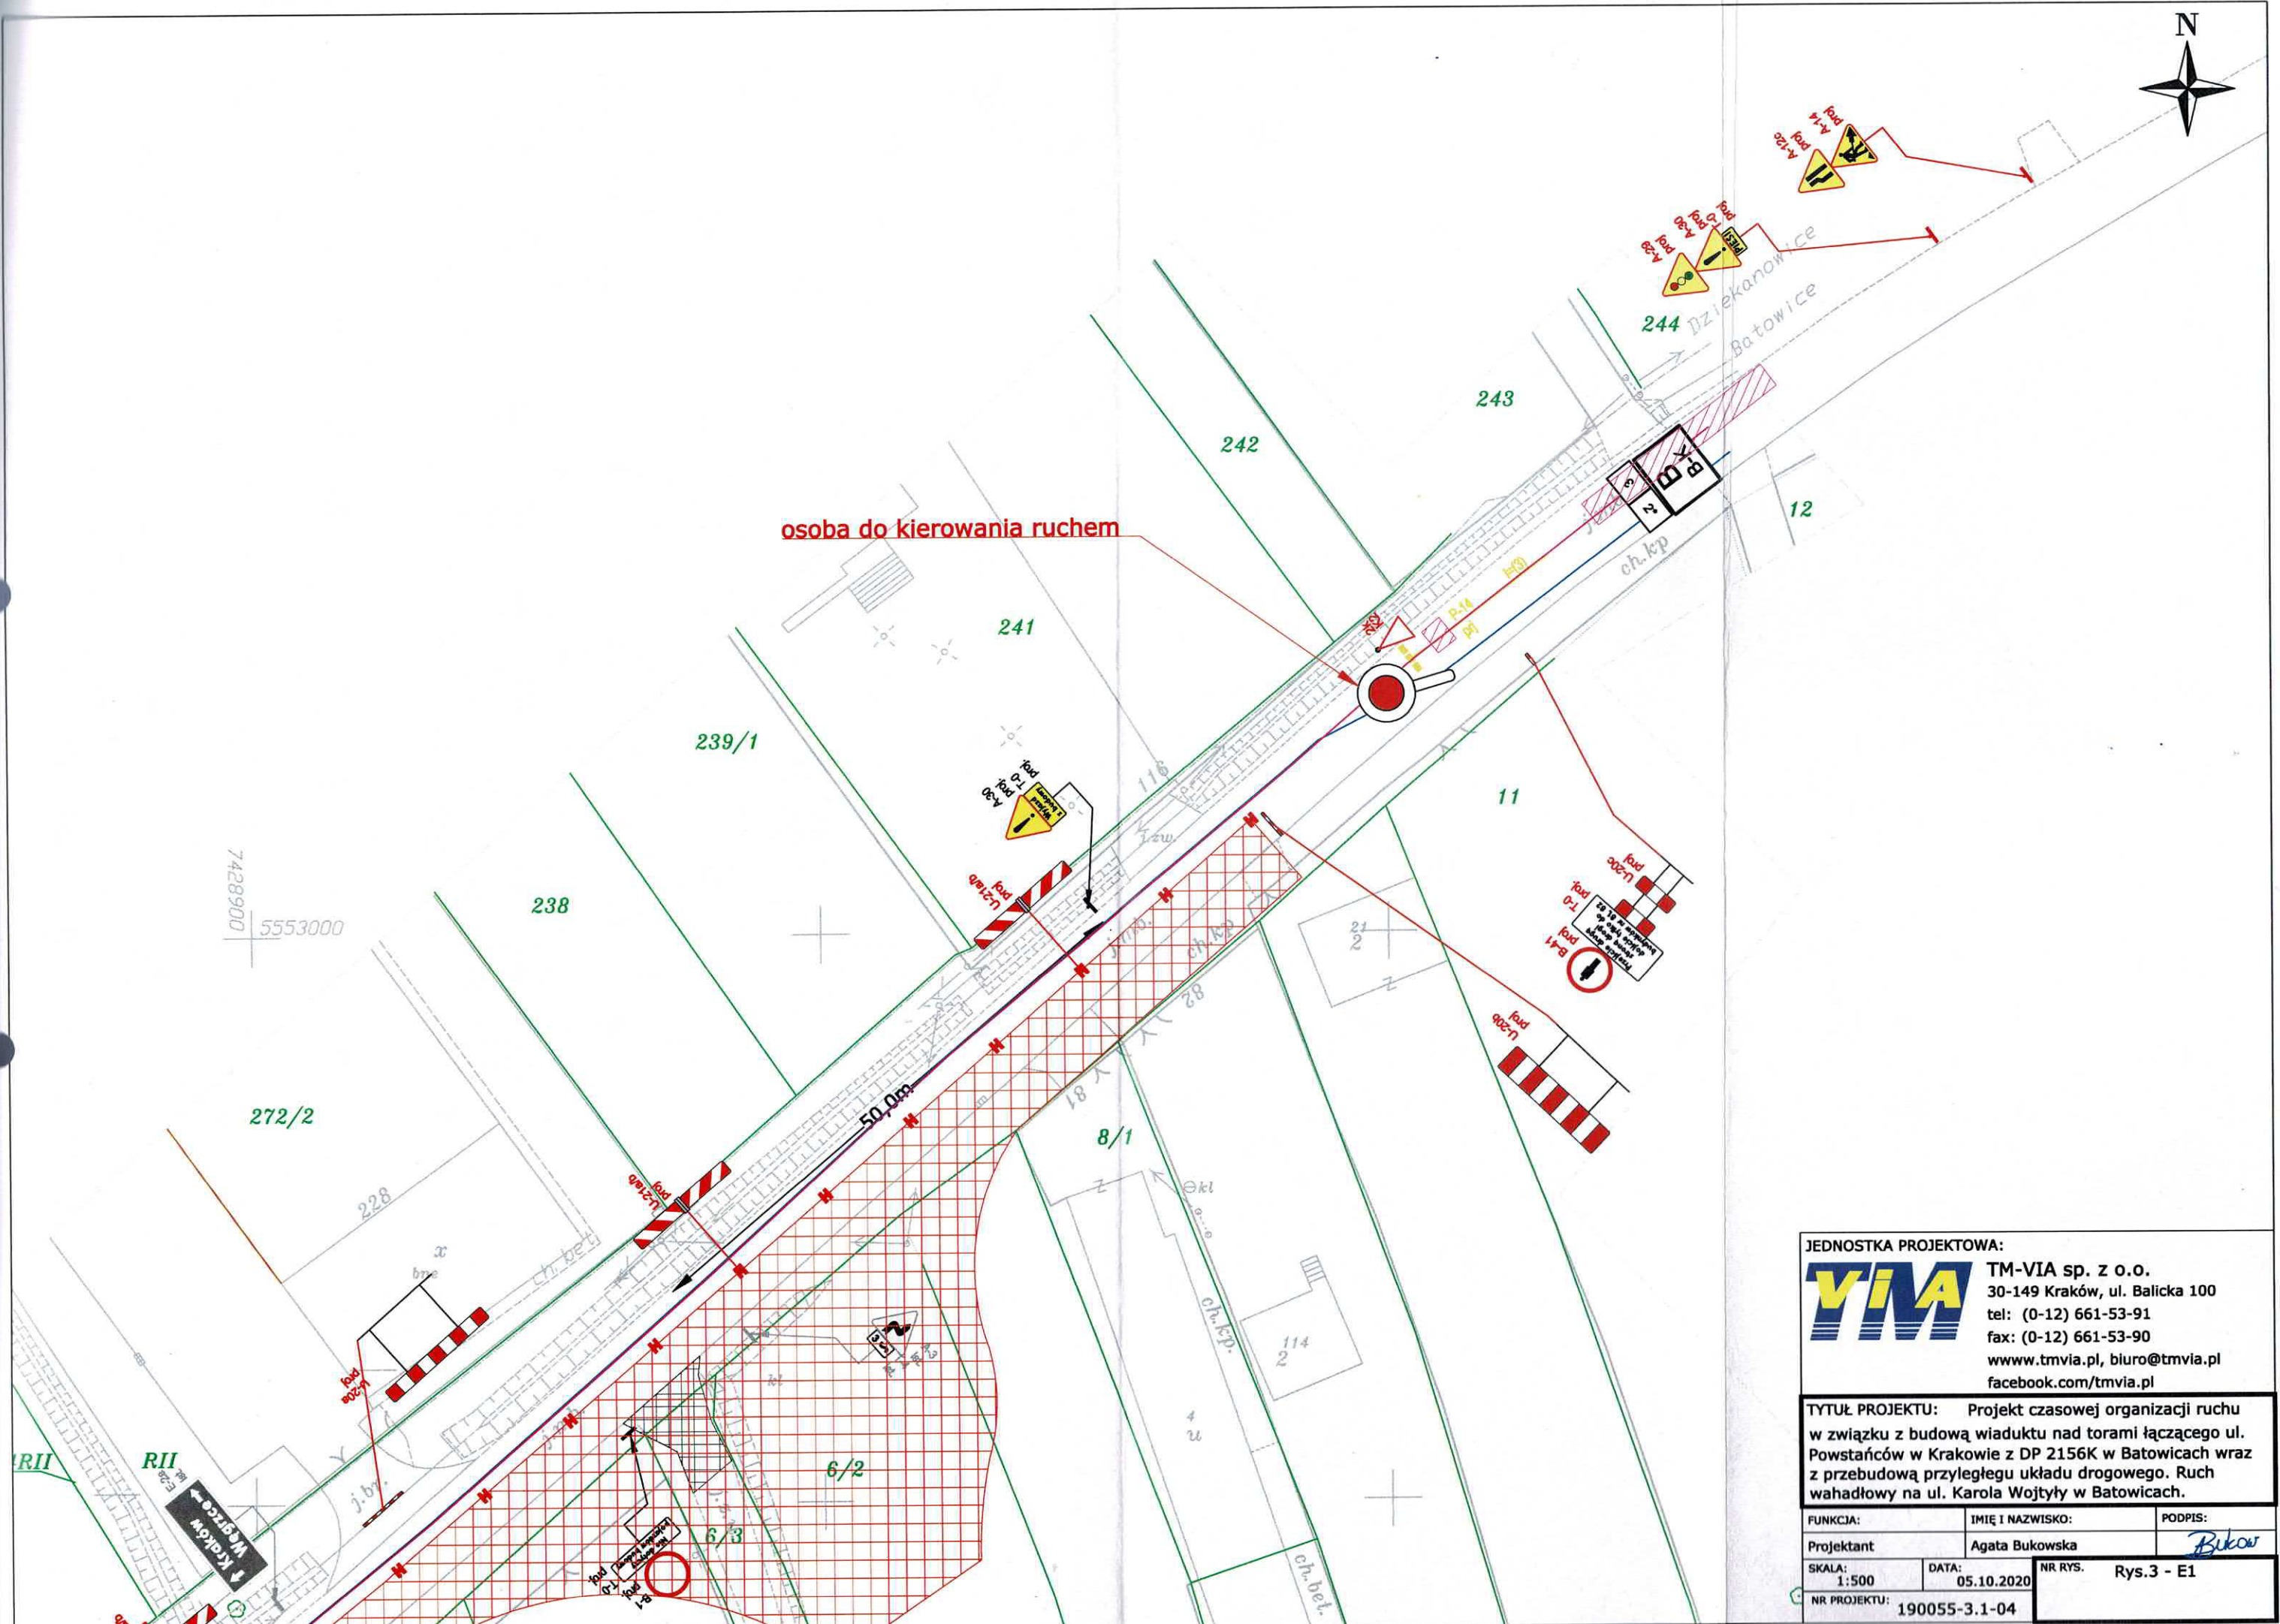


osoba do kierowania ruchem

JEDNOSTKA PROJEKTOWA:

VIA TM-VIA sp. z o.o.
 30-149 Kraków, ul. Balicka 100
 tel: (0-12) 661-53-91
 fax: (0-12) 661-53-90
 www.tmvia.pl, biuro@tmvia.pl
 facebook.com/tmvia.pl

TYTUŁ PROJEKTU: Projekt czasowej organizacji ruchu w związku z budową wiaduku nad torami łączącego ul. Powstańców w Krakowie z DP 2156K w Batowicach wraz z przebudową przyległego układu drogowego. Ruch wahadłowy na ul. Karola Wojtyły w Batowicach.

FUNKCJA:	IMIĘ I NAZWISKO:	PODPIS:
Projektant	Agata Bukowska	<i>Bukow</i>
SKALA:	DATA:	NR RYS.
1:500	05.10.2020	Rys.3 - E1
NR PROJEKTU:	190055-3.1-04	

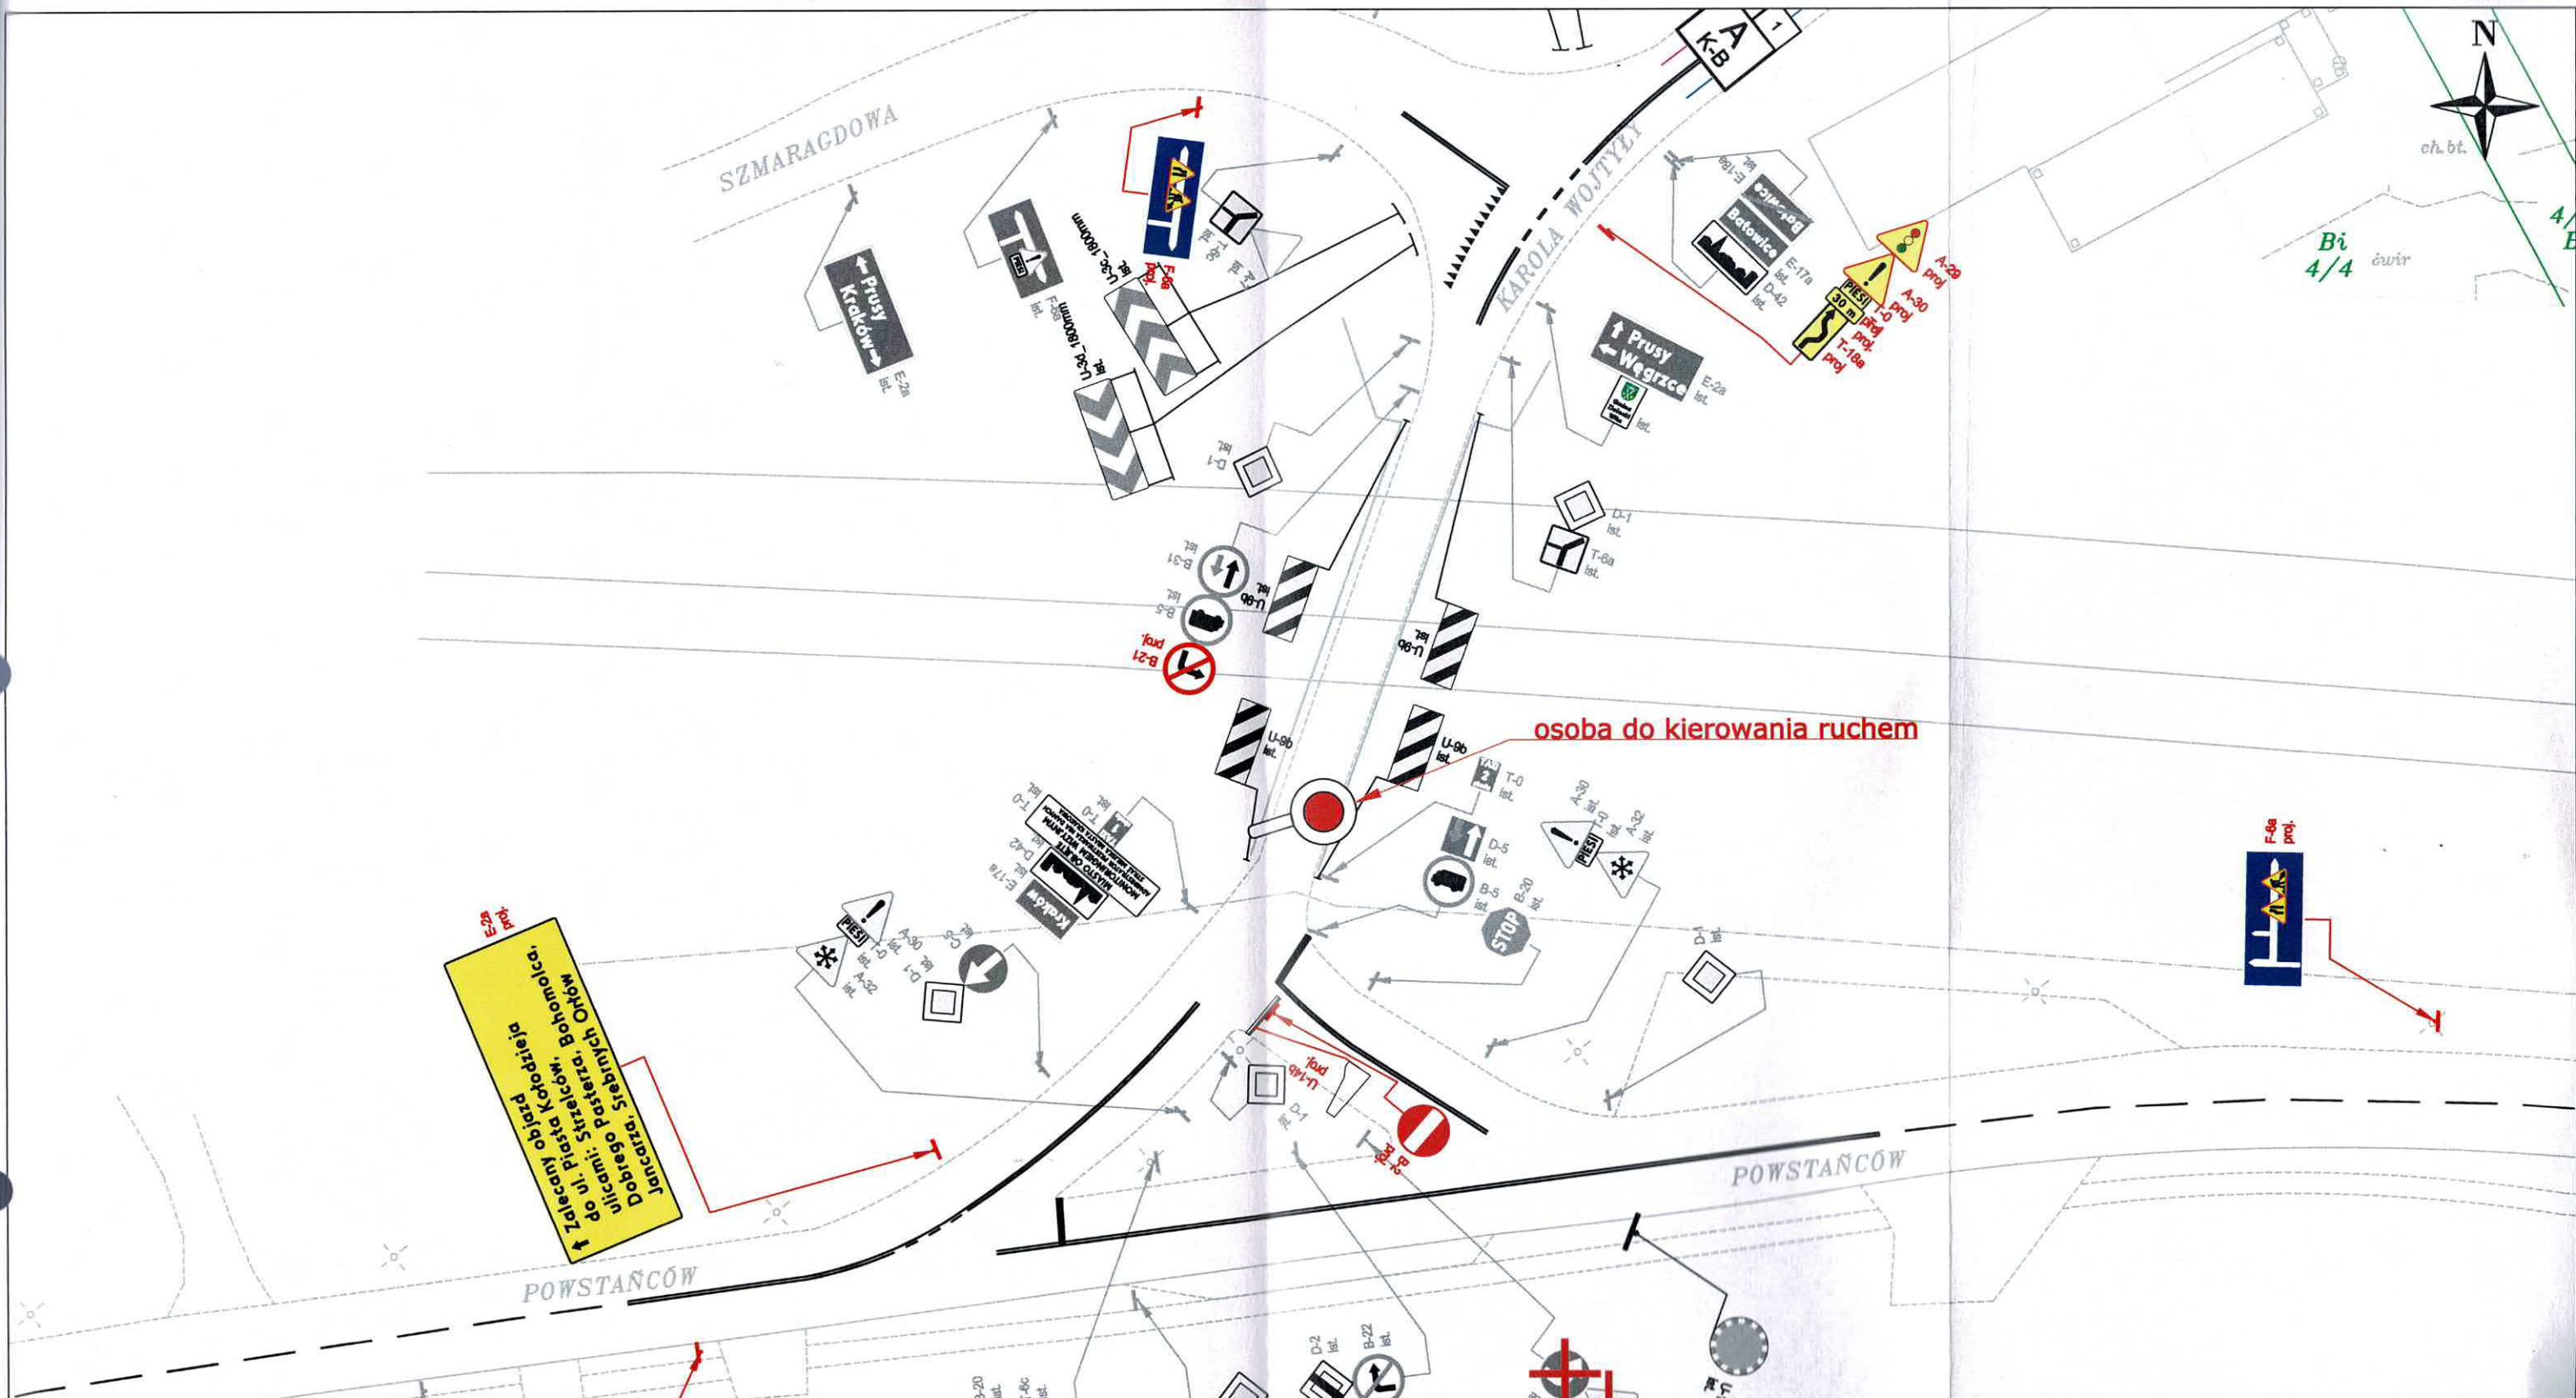

Zalecany objazd
 Dobrego Pasterza, Bohonolca,
 ulicami: Strzelców, Bohonolca,
 Janczara, Siebnych Oków


osoba do kierowania ruchem

JEDNOSTKA PROJEKTOWA:

TM-VIA sp. z o.o.
 30-149 Kraków, ul. Balicka 100
 tel: (0-12) 661-53-91
 fax: (0-12) 661-53-90
 www.tmvia.pl, biuro@tmvia.pl
 facebook.com/tmvia.pl

TYTUŁ PROJEKTU: Projekt czasowej organizacji ruchu w związku z budową wiaduktu nad torami łączącego ul. Powstańców w Krakowie z DP 2156K w Batowicach wraz z przebudową przyległego układu drogowego. Ruch wahadłowy na ul. Karola Wojtyły w Batowicach.

FUNKCJA:	IMIĘ I NAZWISKO:	PODPIS:
Projektant	Agata Bukowska	<i>Agata Bukowska</i>
SKALA: 1:500	DATA: 05.10.2020	NR RYS. Rys.4 - E2
NR PROJEKTU: 190055-3.1-04		

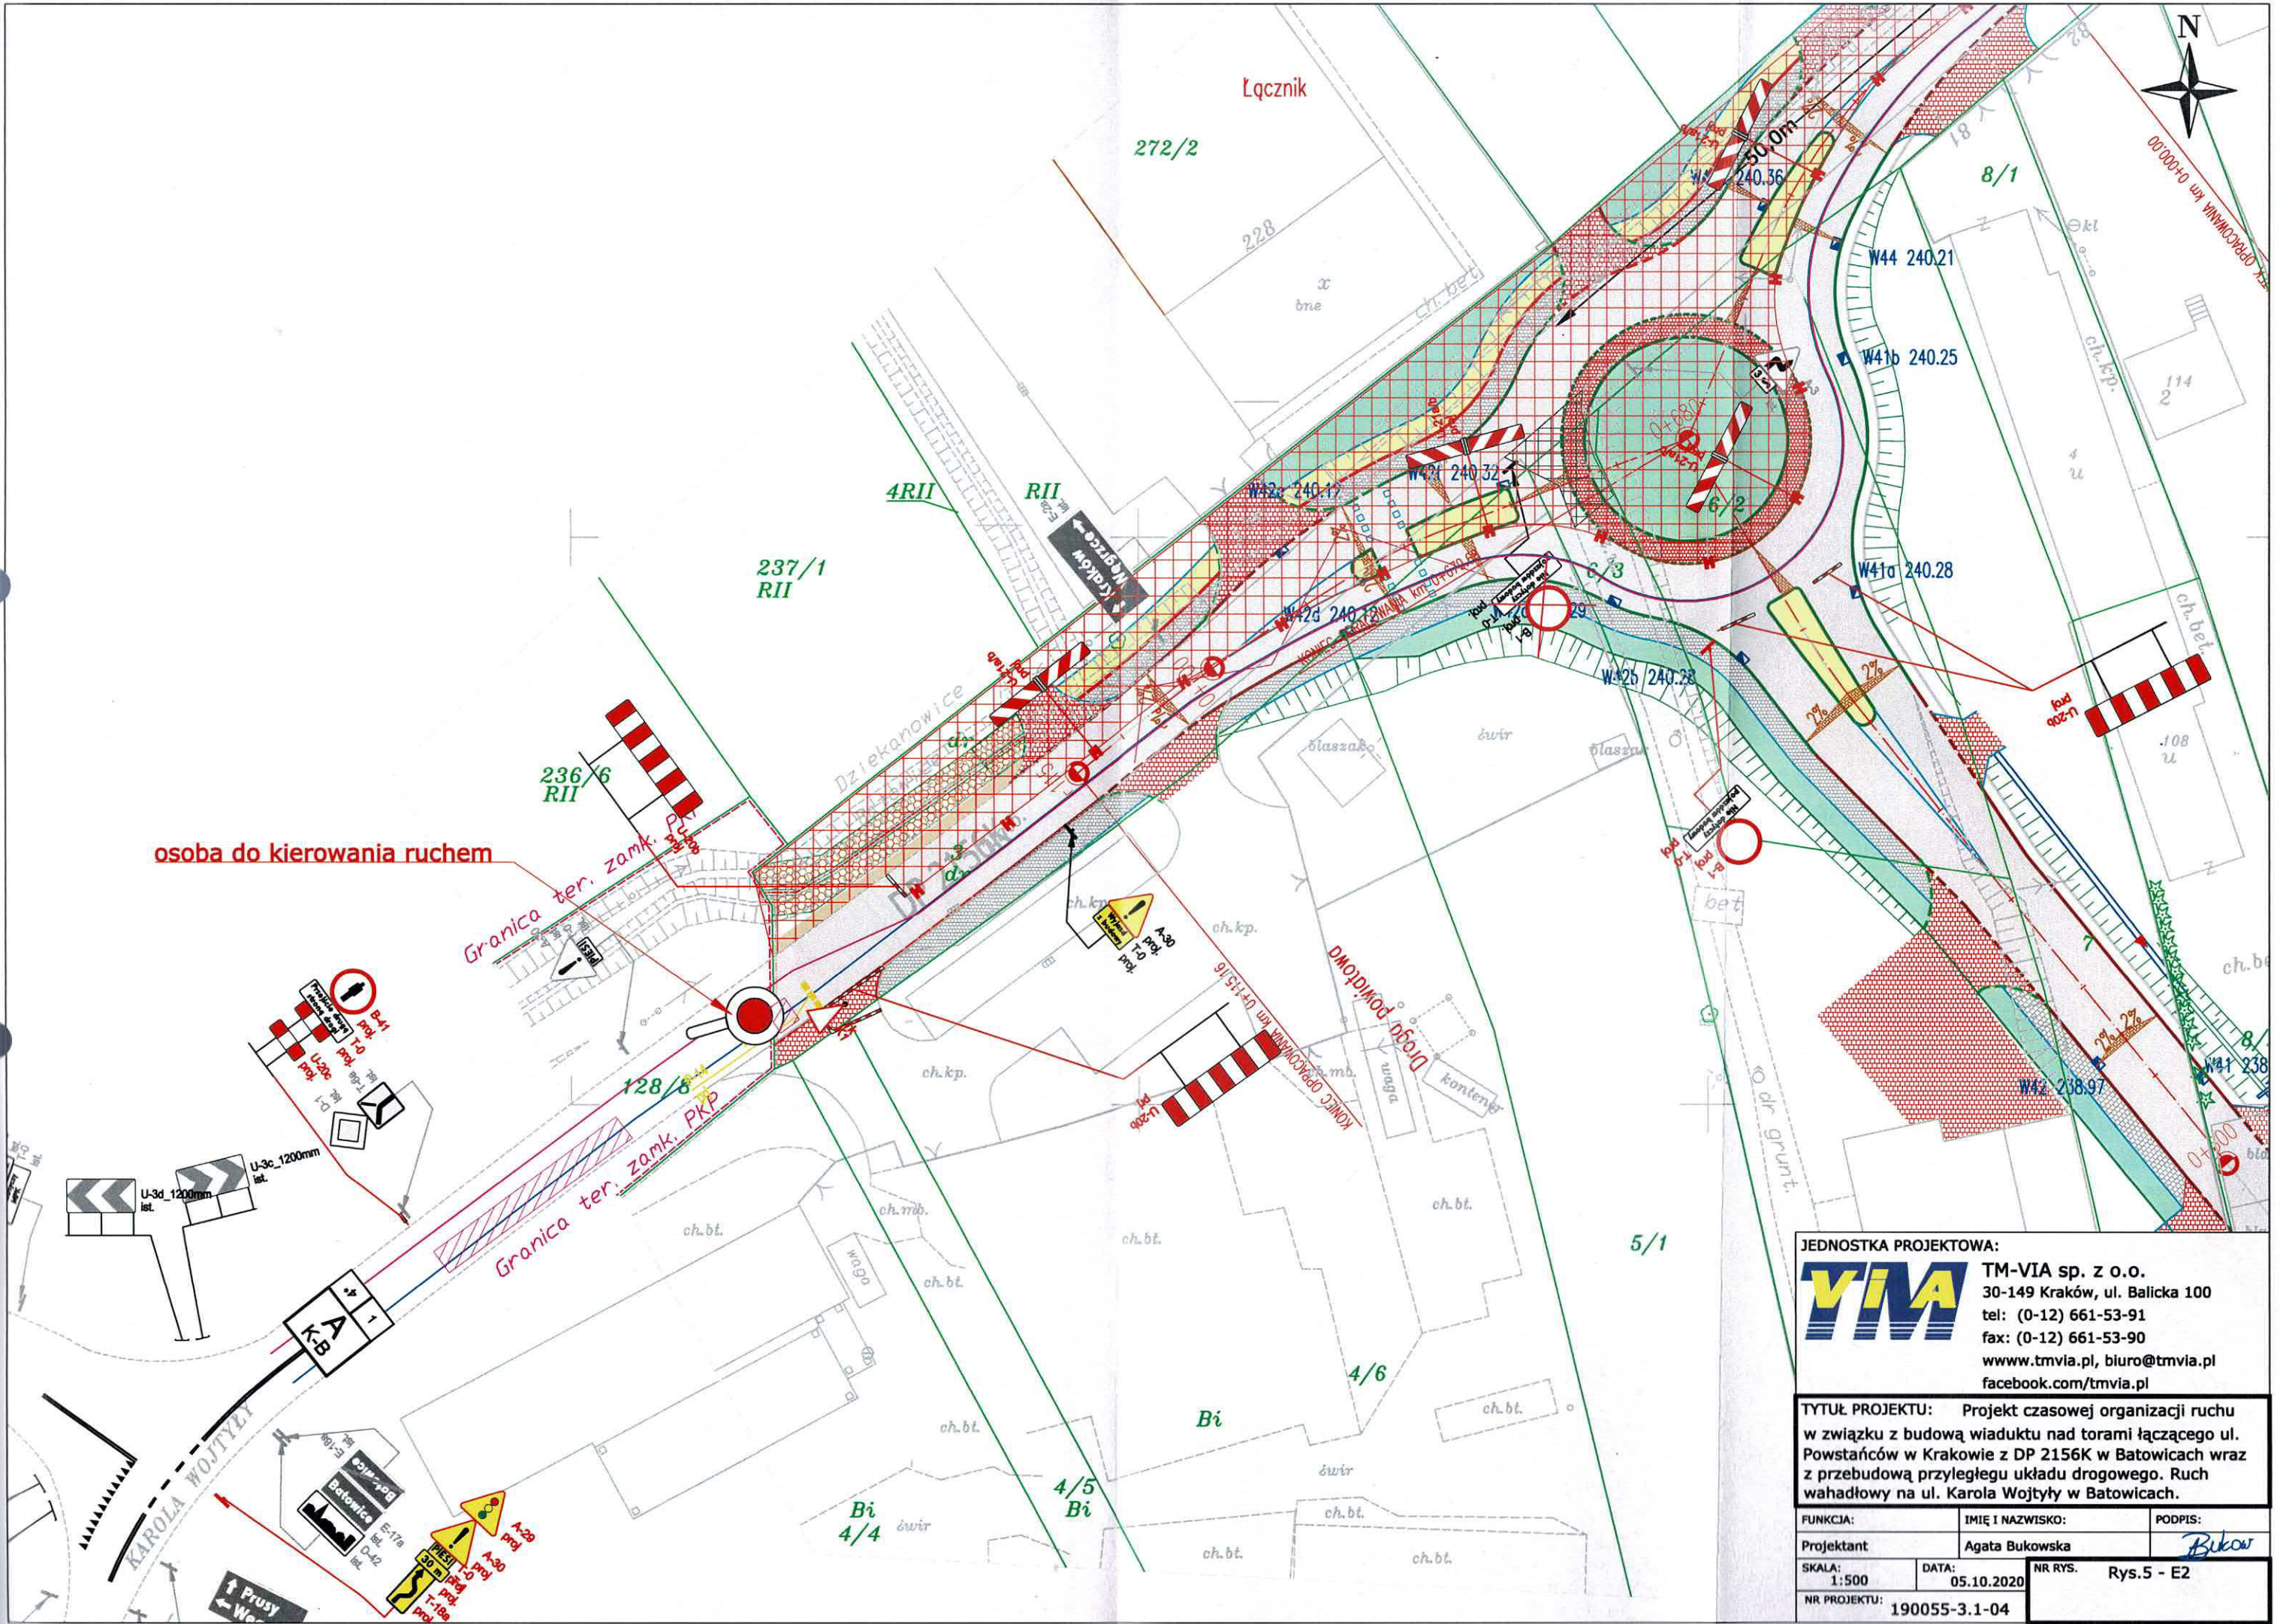

osoba do kierowania ruchem

JEDNOSTKA PROJEKTOWA:


VIA TM-VIA sp. z o.o.
 30-149 Kraków, ul. Balicka 100
 tel: (0-12) 661-53-91
 fax: (0-12) 661-53-90
 www.tmvia.pl, biuro@tmvia.pl
 facebook.com/tmvia.pl

TYTUŁ PROJEKTU: Projekt czasowej organizacji ruchu w związku z budową wiaduktu nad torami łączącego ul. Powstańców w Krakowie z DP 2156K w Batowicach wraz z przebudową przyległego układu drogowego. Ruch wahadłowy na ul. Karola Wojtyły w Batowicach.

FUNKCJA:	IMIĘ I NAZWISKO:	PODPIS:
Projektant	Agata Bukowska	Bukow
SKALA: 1:500	DATA: 05.10.2020	NR RYS. Rys.5 - E2
NR PROJEKTU: 190055-3.1-04		

część nawierzchni do wykonania przy wydłużonym wahadale i ręcznym kierowaniu ruchem

osoba do kierowania ruchem

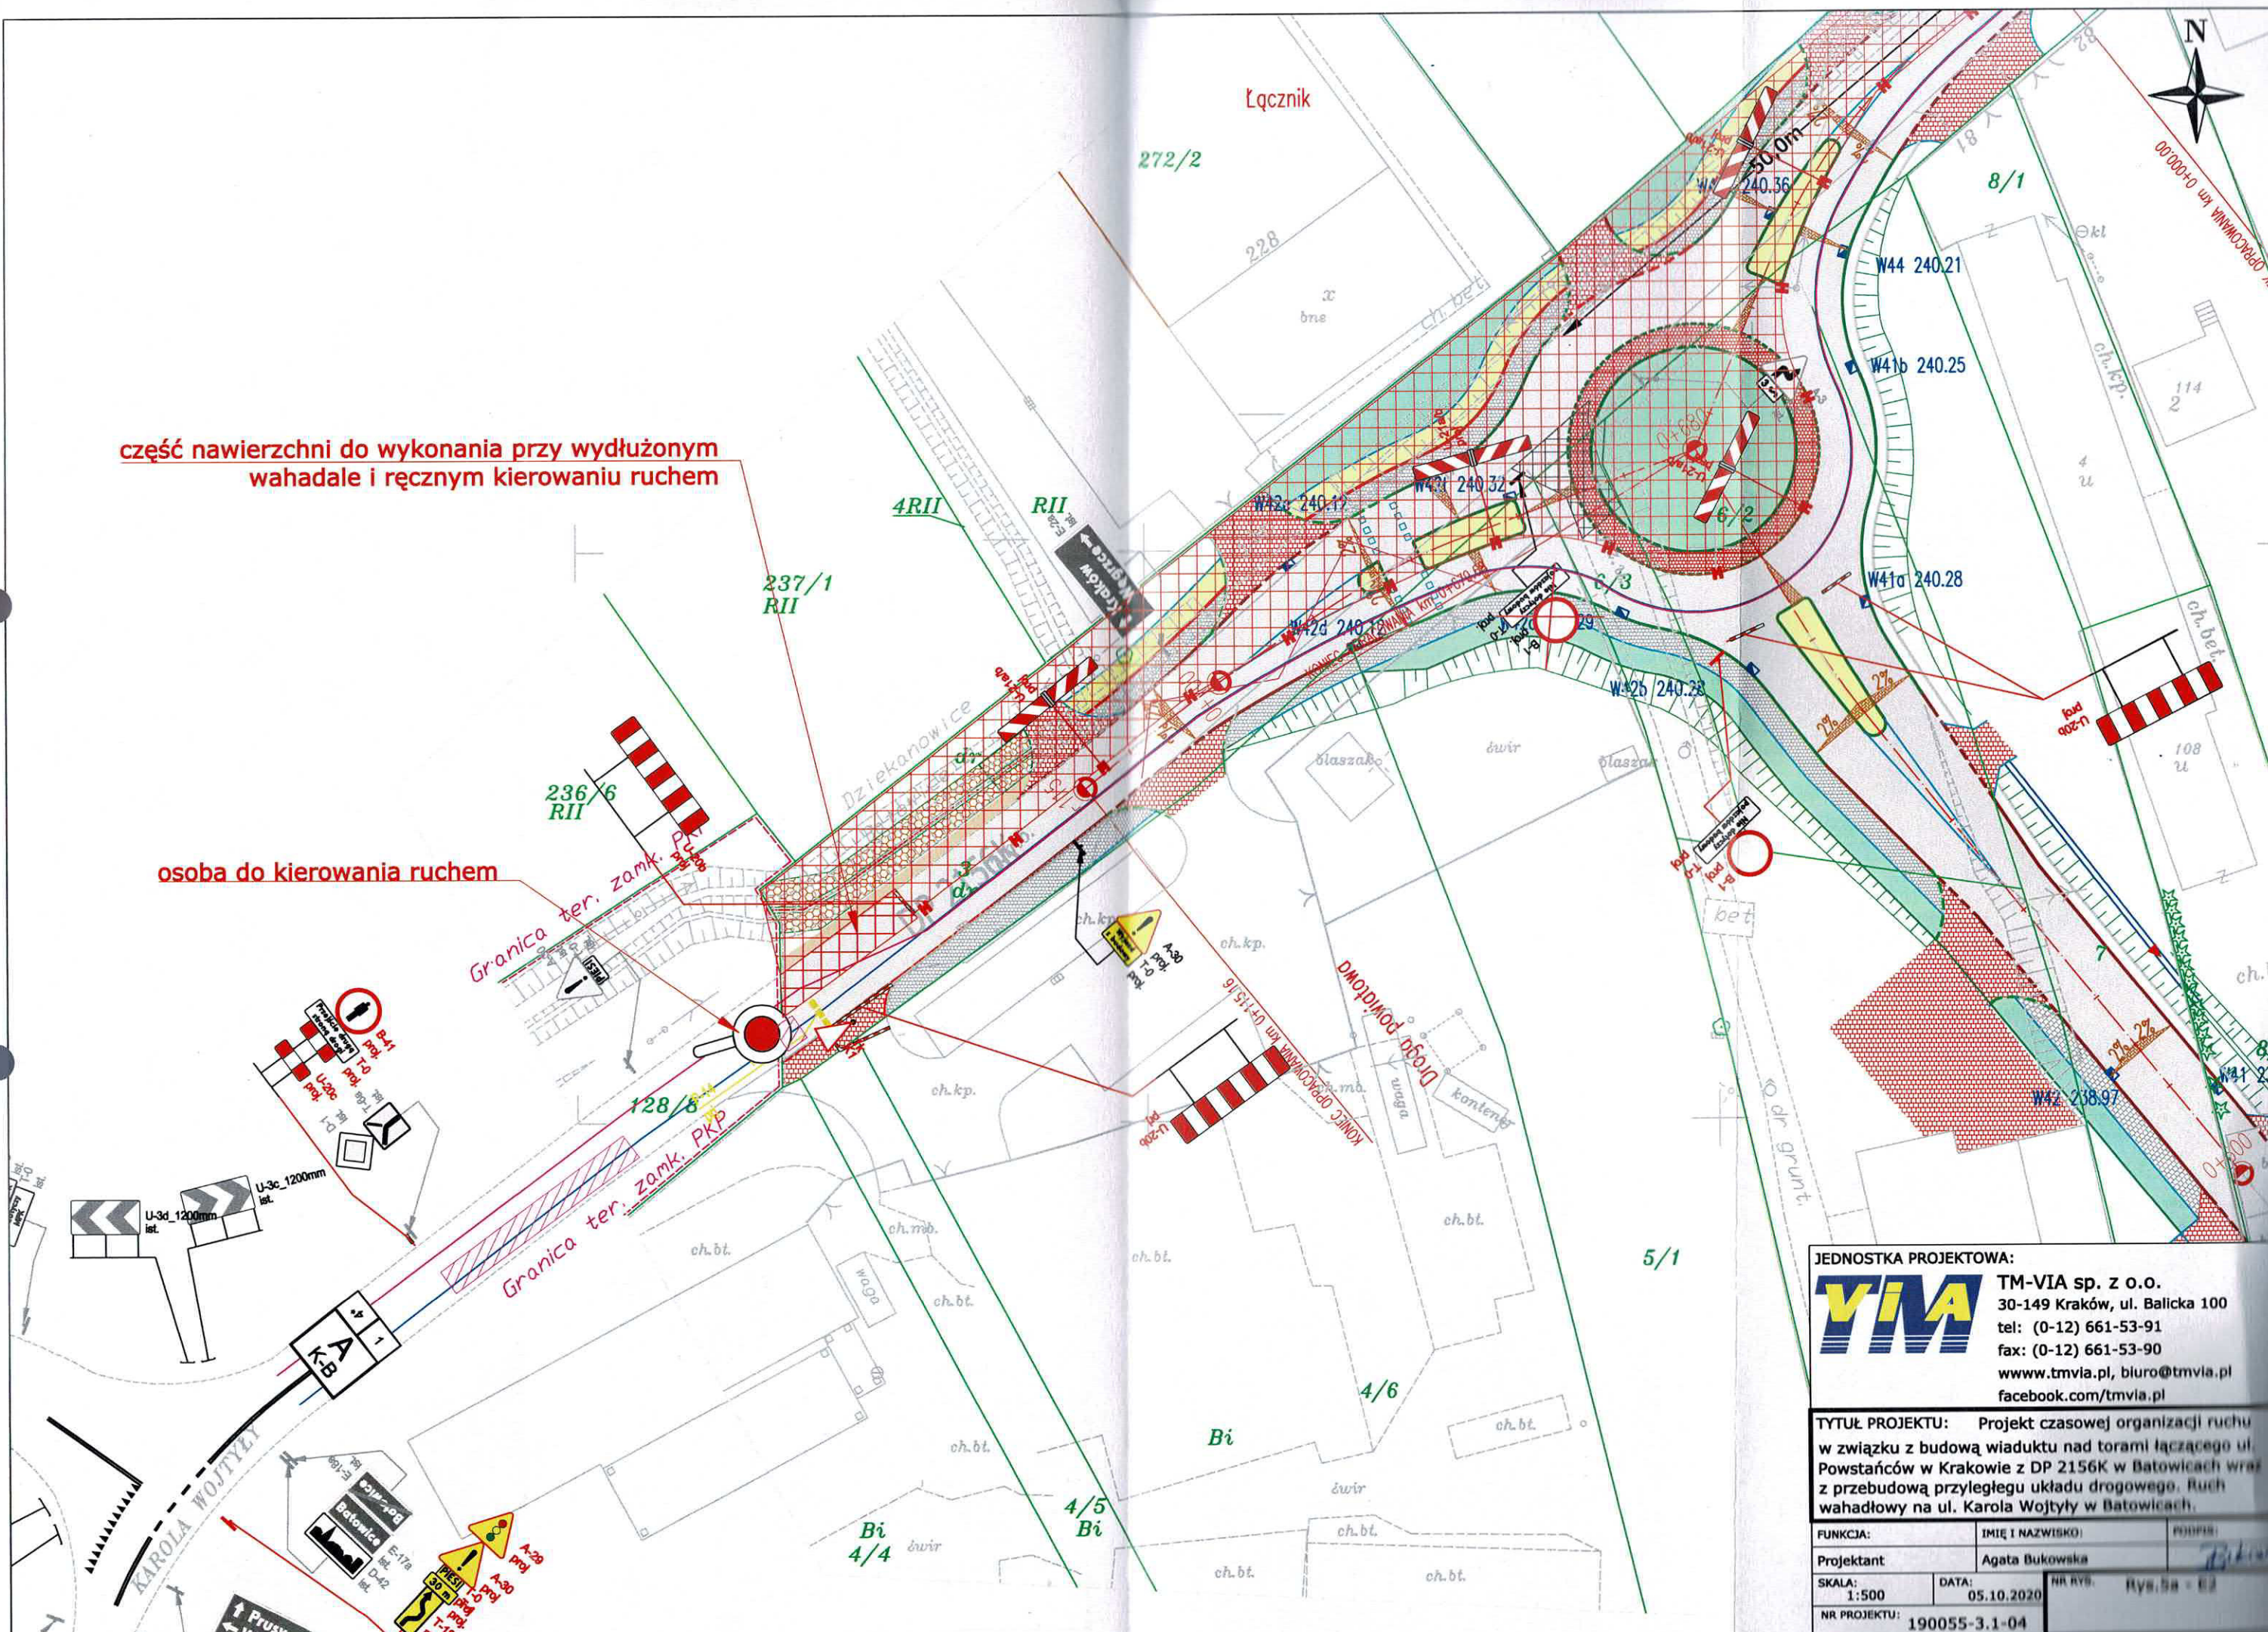


JEDNOSTKA PROJEKTOWA:

YMA TM-VIA sp. z o.o.
 30-149 Kraków, ul. Balicka 100
 tel: (0-12) 661-53-91
 fax: (0-12) 661-53-90
 www.tmvia.pl, biuro@tmvia.pl
 facebook.com/tmvia.pl

TYTUŁ PROJEKTU: Projekt czasowej organizacji ruchu w związku z budową wiaduktu nad torami łączącego ul. Powstańców w Krakowie z DP 2156K w Batowicach wraz z przebudową przyległego układu drogowego. Ruch wahadłowy na ul. Karola Wojtyły w Batowicach.

FUNKCJA:	IMIĘ I NAZWISKO:	PODPIS:
Projektant	Agata Bukowska	<i>[Signature]</i>
SKALA:	DATA:	NR RYS:
1:500	05.10.2020	Rys. 0a - E2
NR PROJEKTU:	190055-3.1-04	

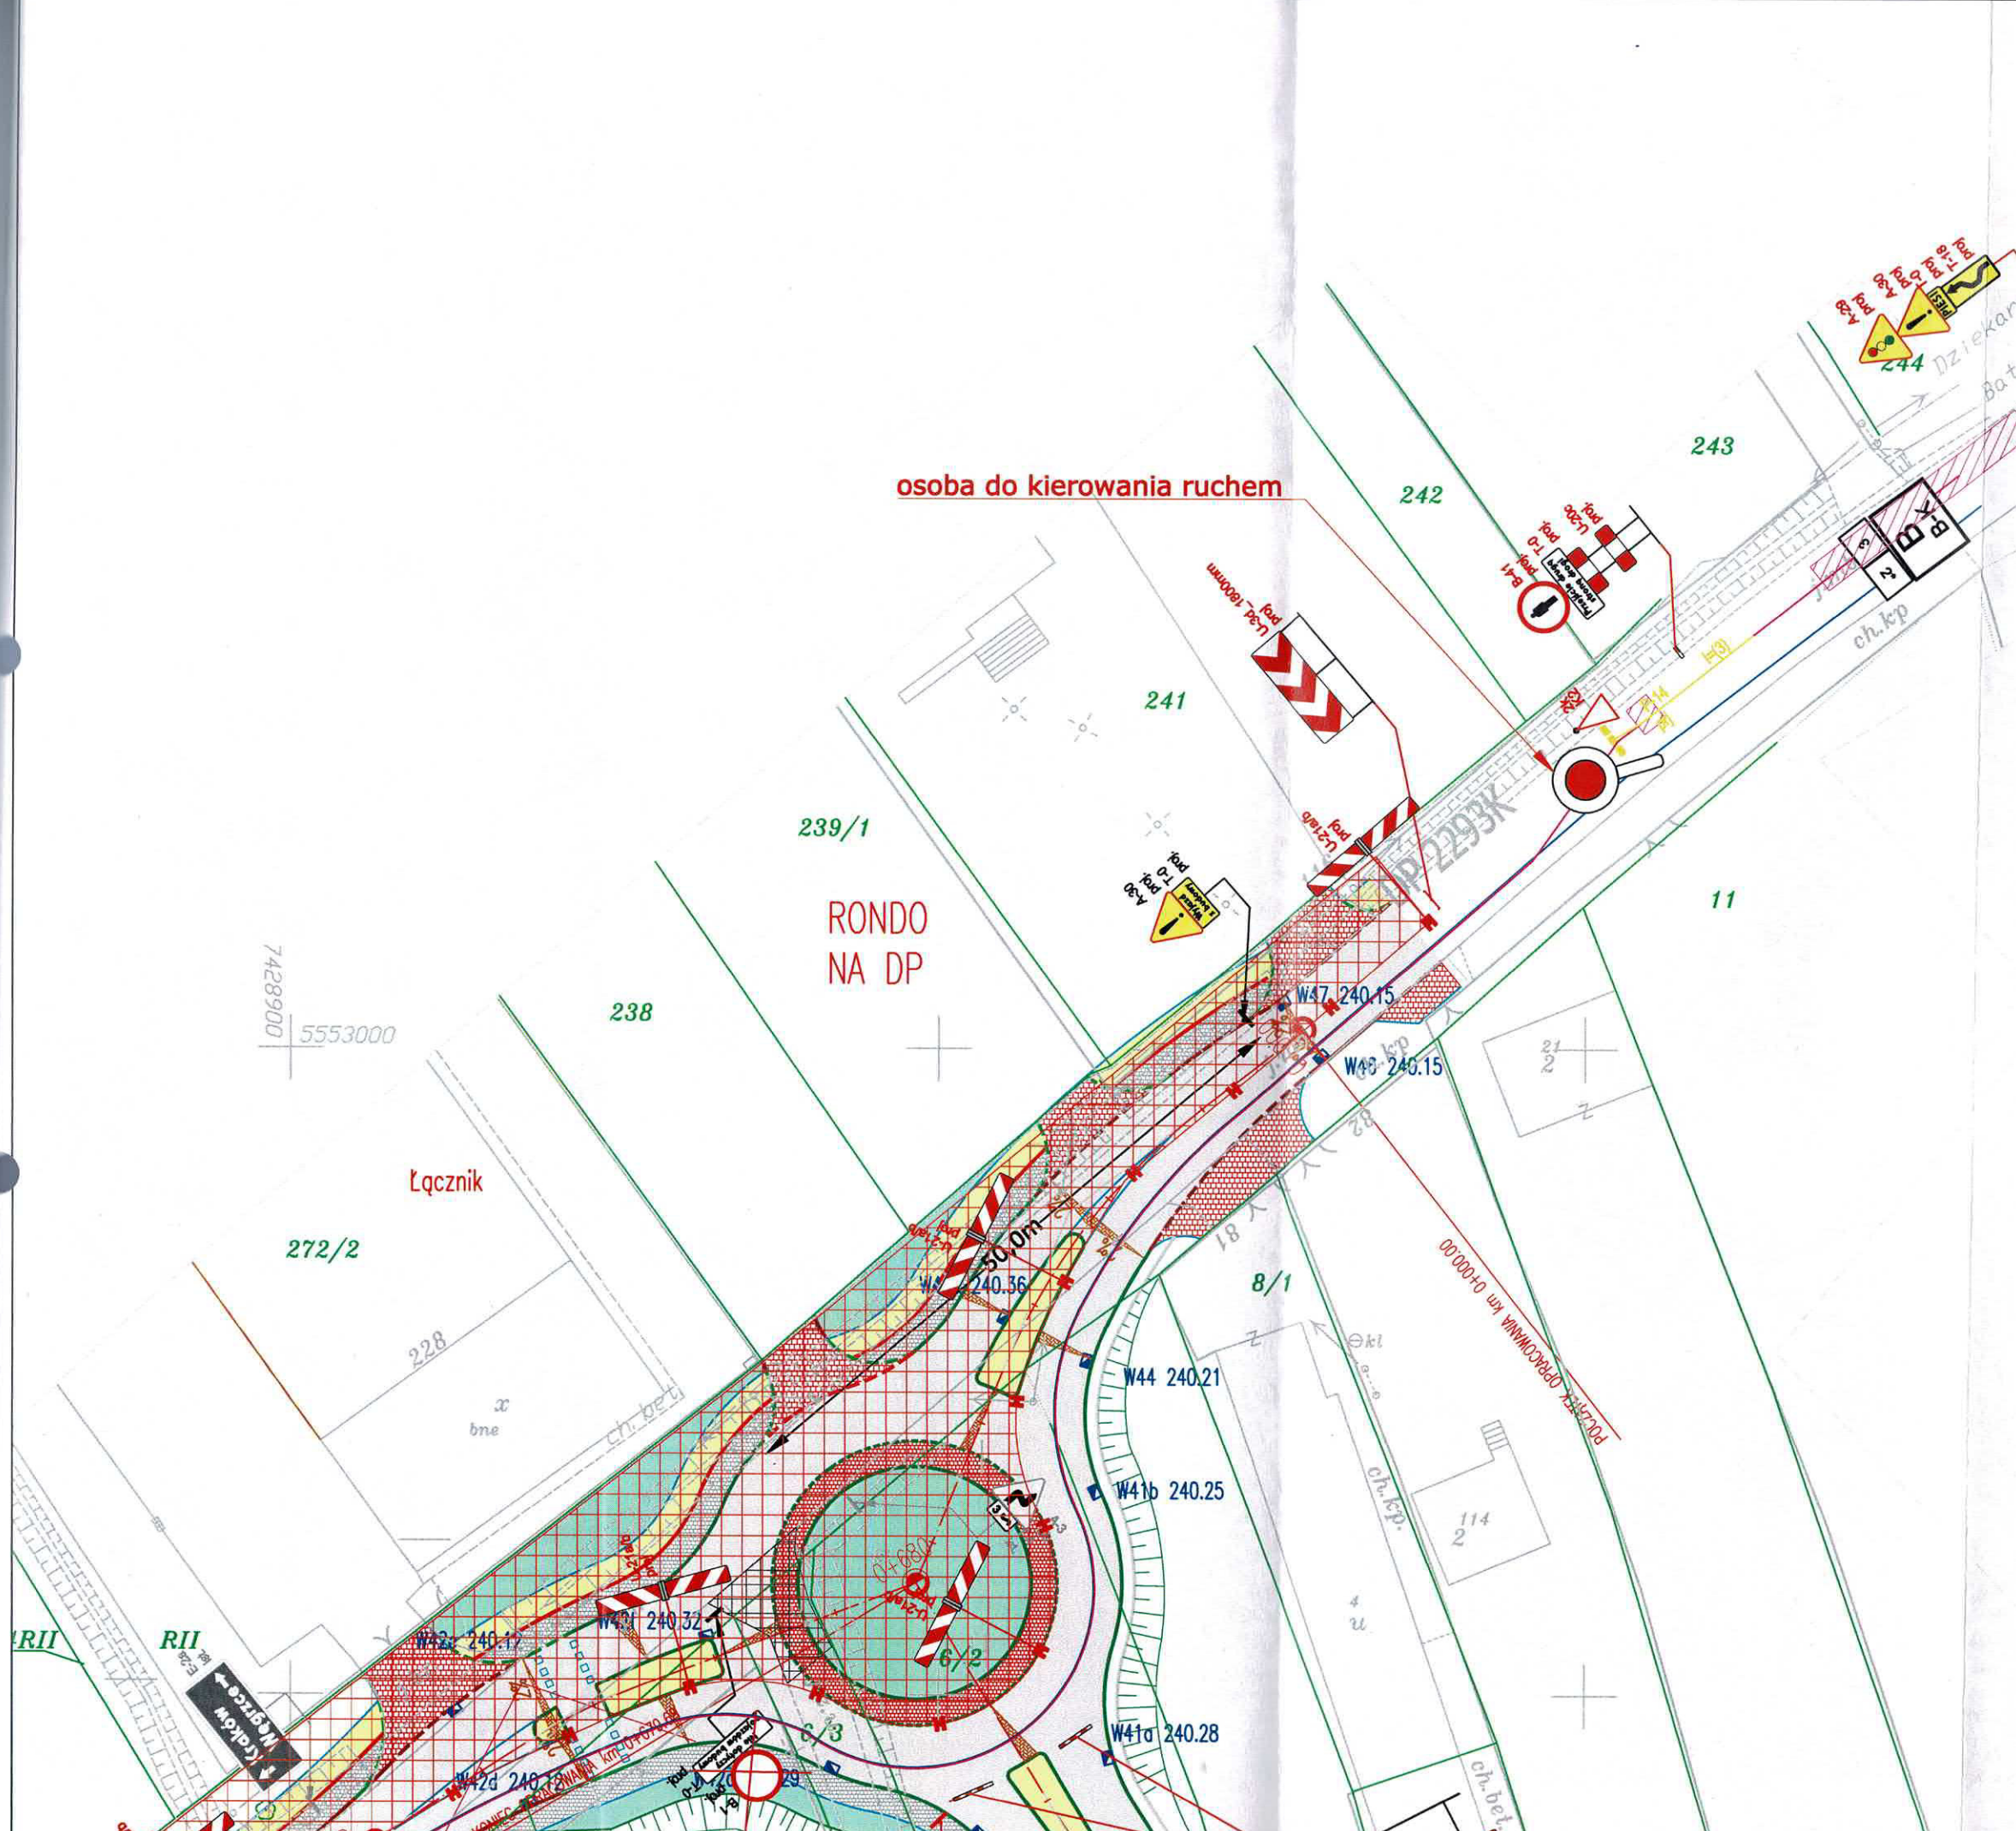


JEDNOSTKA PROJEKTOWA:

YMA TM-VIA sp. z o.o.
30-149 Kraków, ul. Balicka 100
tel: (0-12) 661-53-91
fax: (0-12) 661-53-90
www.tmvia.pl, biuro@tmvia.pl
facebook.com/tmvia.pl

TYTUŁ PROJEKTU: Projekt czasowej organizacji ruchu w związku z budową wiaduktu nad torami łączącego ul. Powstańców w Krakowie z DP 2156K w Batowicach wraz z przebudową przyległego układu drogowego. Ruch wahadłowy na ul. Karola Wojtyły w Batowicach.

FUNKCJA:	IMIĘ I NAZWISKO:	PODPIS:
Projektant	Agata Bukowska	<i>Bukow</i>
SKALA: 1:500	DATA: 05.10.2020	NR RYS. Rys.6 - E2
NR PROJEKTU: 190055-3.1-04		

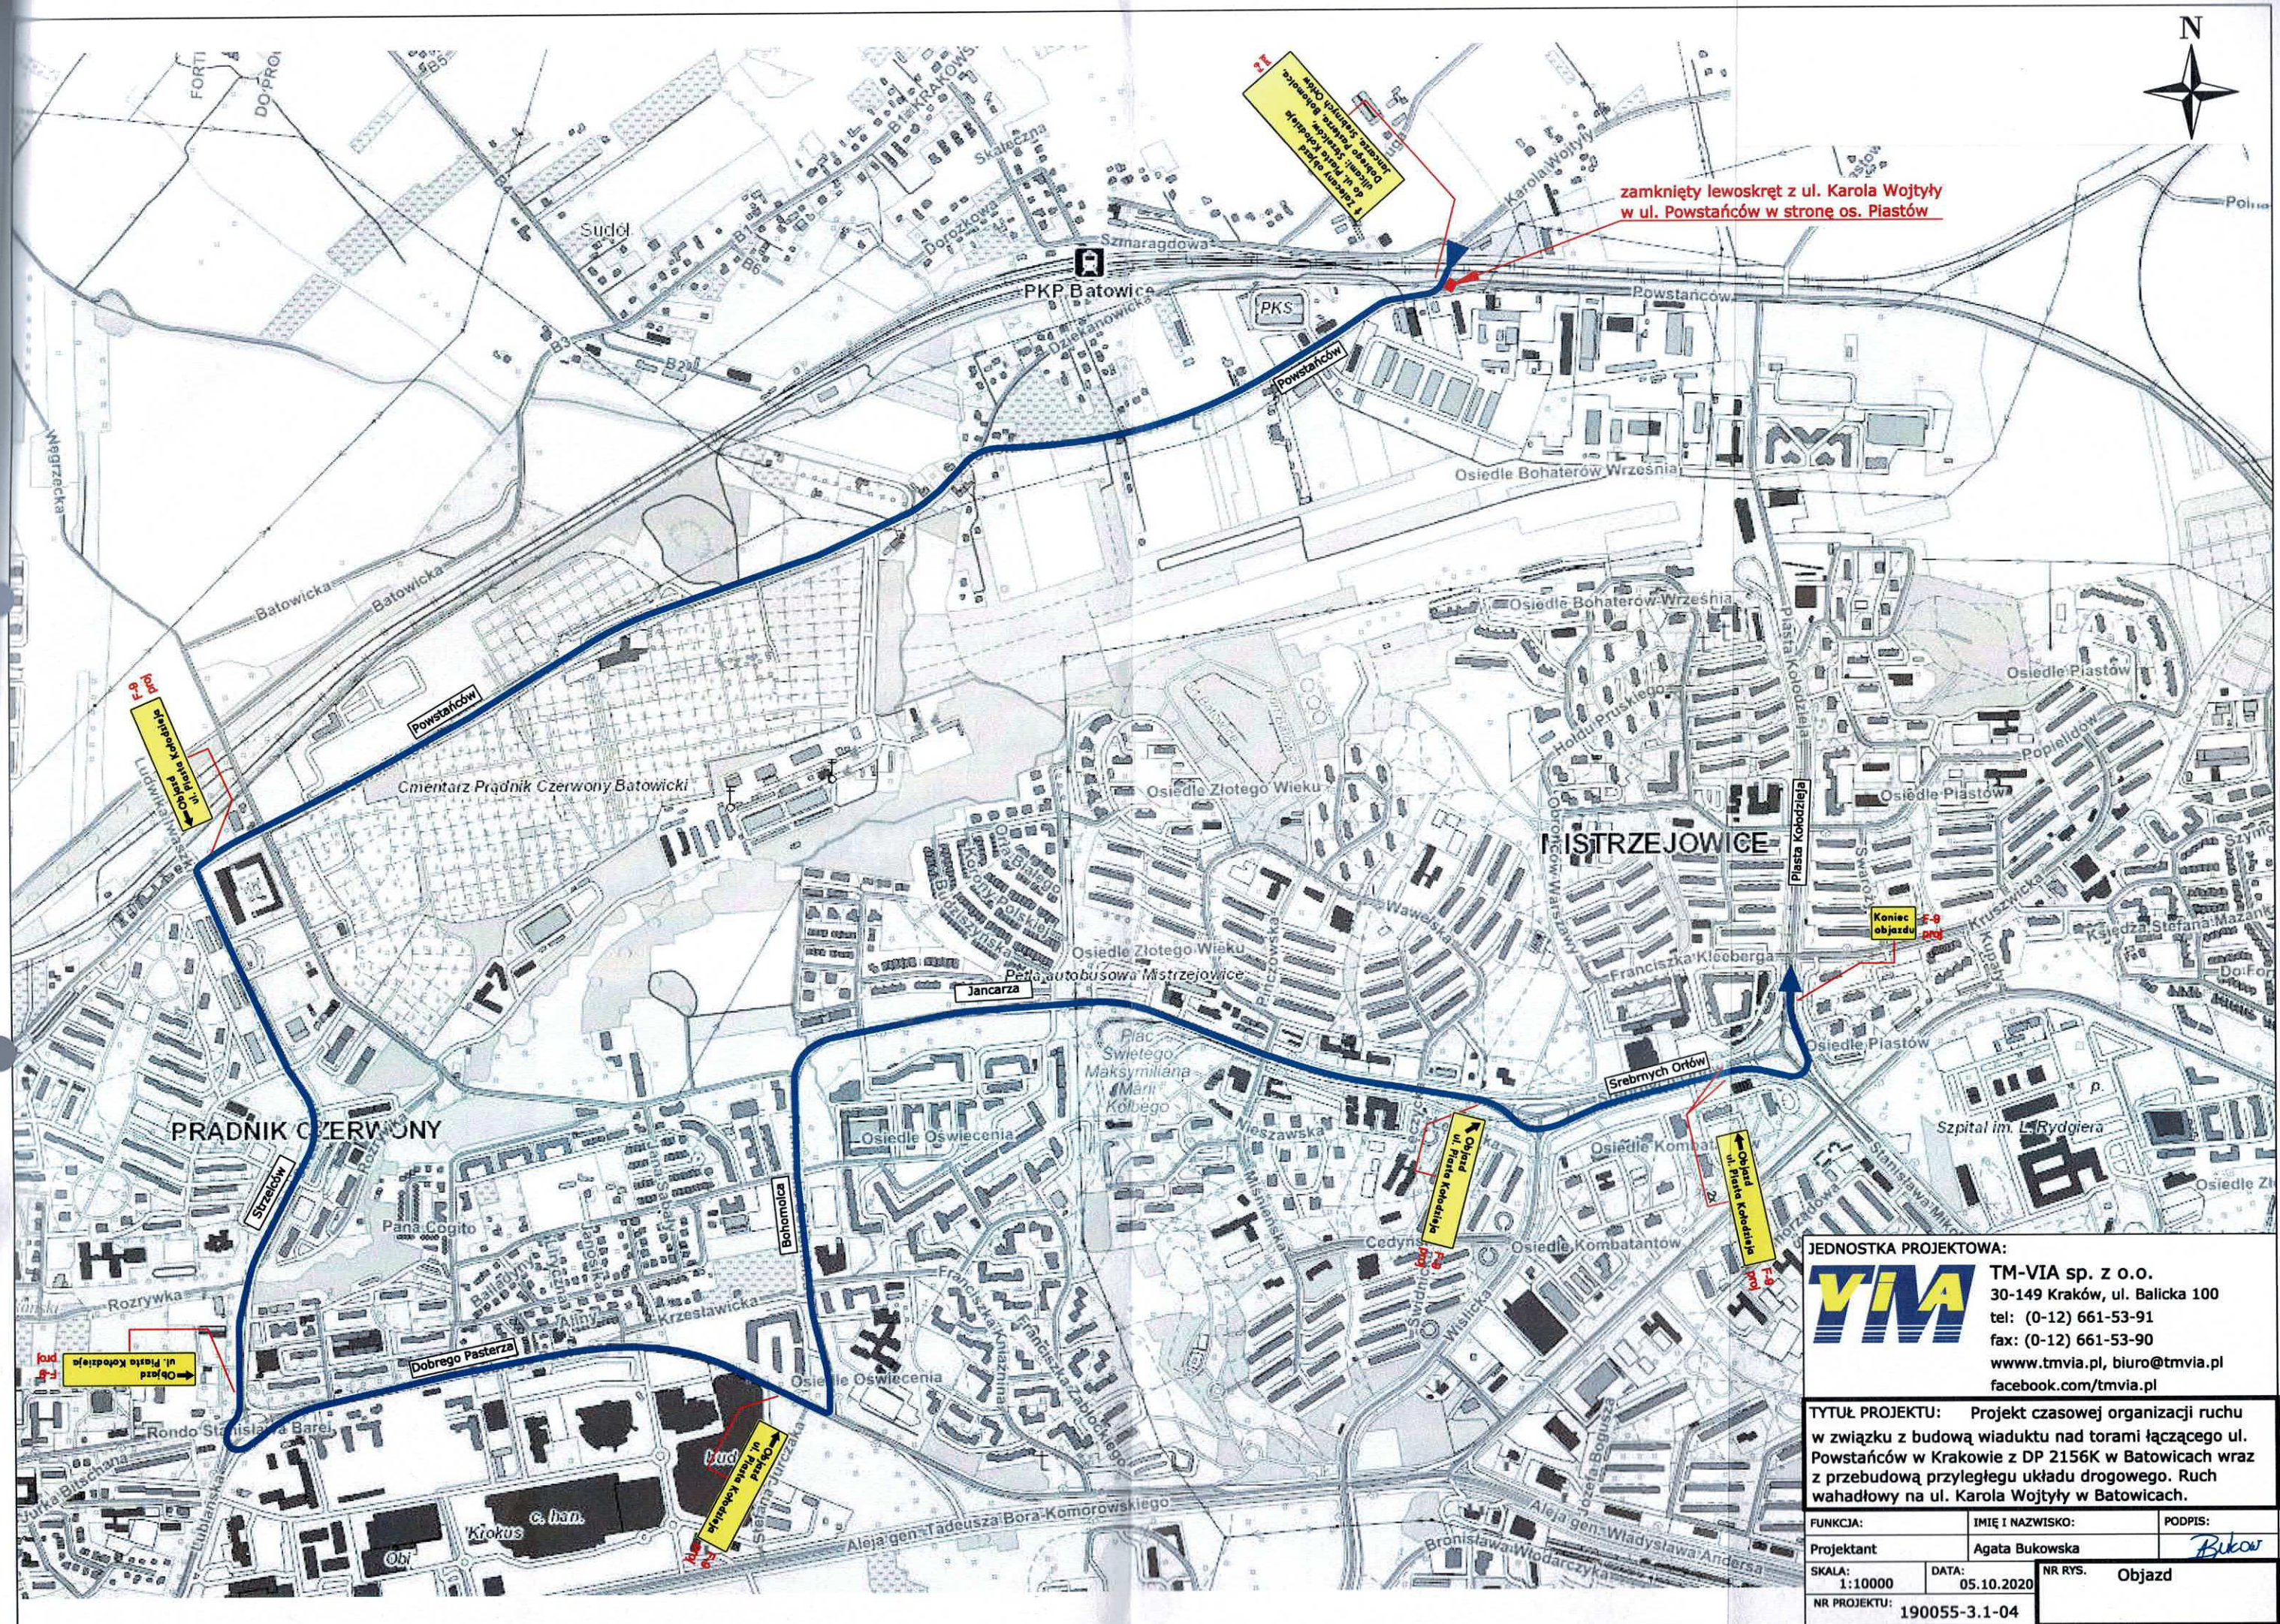

zamknięty lewoskręt z ul. Karola Wojtyły w ul. Powstańców w stronę os. Piastów

Objazd ul. Piasta Kłodziejskiego

7 zarysów objazdu w kierunku ul. Piasta Kłodziejskiego z ul. Powstańców

Koniec objazdu

Objazd ul. Piasta Kłodziejskiego

Objazd ul. Piasta Kłodziejskiego

Objazd ul. Piasta Kłodziejskiego

JEDNOSTKA PROJEKTOWA:

TM-VIA sp. z o.o.
 30-149 Kraków, ul. Balicka 100
 tel: (0-12) 661-53-91
 fax: (0-12) 661-53-90
 www.tmvia.pl, biuro@tmvia.pl
 facebook.com/tmvia.pl

TYTUŁ PROJEKTU: Projekt czasowej organizacji ruchu w związku z budową wiaduktu nad torami łączącego ul. Powstańców w Krakowie z DP 2156K w Batowicach wraz z przebudową przyległego układu drogowego. Ruch wahadłowy na ul. Karola Wojtyły w Batowicach.

FUNKCJA:	IMIĘ I NAZWISKO:	PODPIS:
Projektant	Agata Bukowska	<i>Bukow</i>
SKALA: 1:10000	DATA: 05.10.2020	NR RYS. Objazd
NR PROJEKTU: 190055-3.1-04		