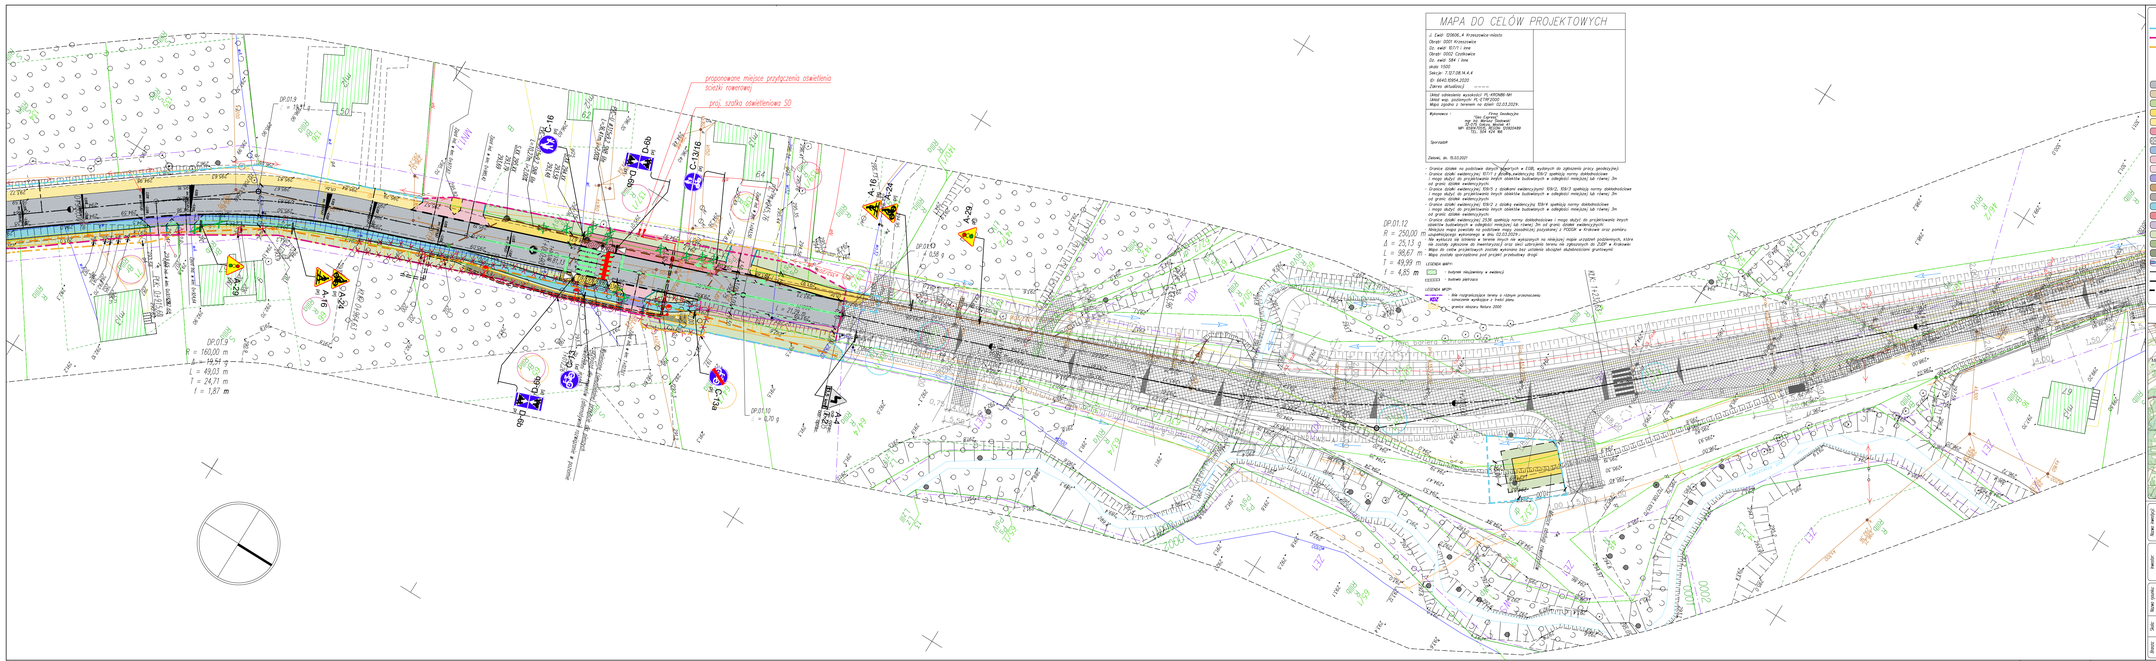
proponowane miejsce przełączenia oświetlenia
ścieżki rowerowej
proj. szafka oświetleniowa SO
DP.01.9
R = 160,00 m
L = 49,03 m
T = 24,71 m
I = 1,81 m
DP.01.10
DP.01.12
R = 250,00 m
Δ = 25,13 g
L = 98,67 m
T = 49,99 m
I = 4,85 m
DP.01.0
L = 0,58 g
DP.01.10
L = 0,70 g
