




STAROSTA KRAKOWSKI
30-037 Kraków
al. Słowackiego 20

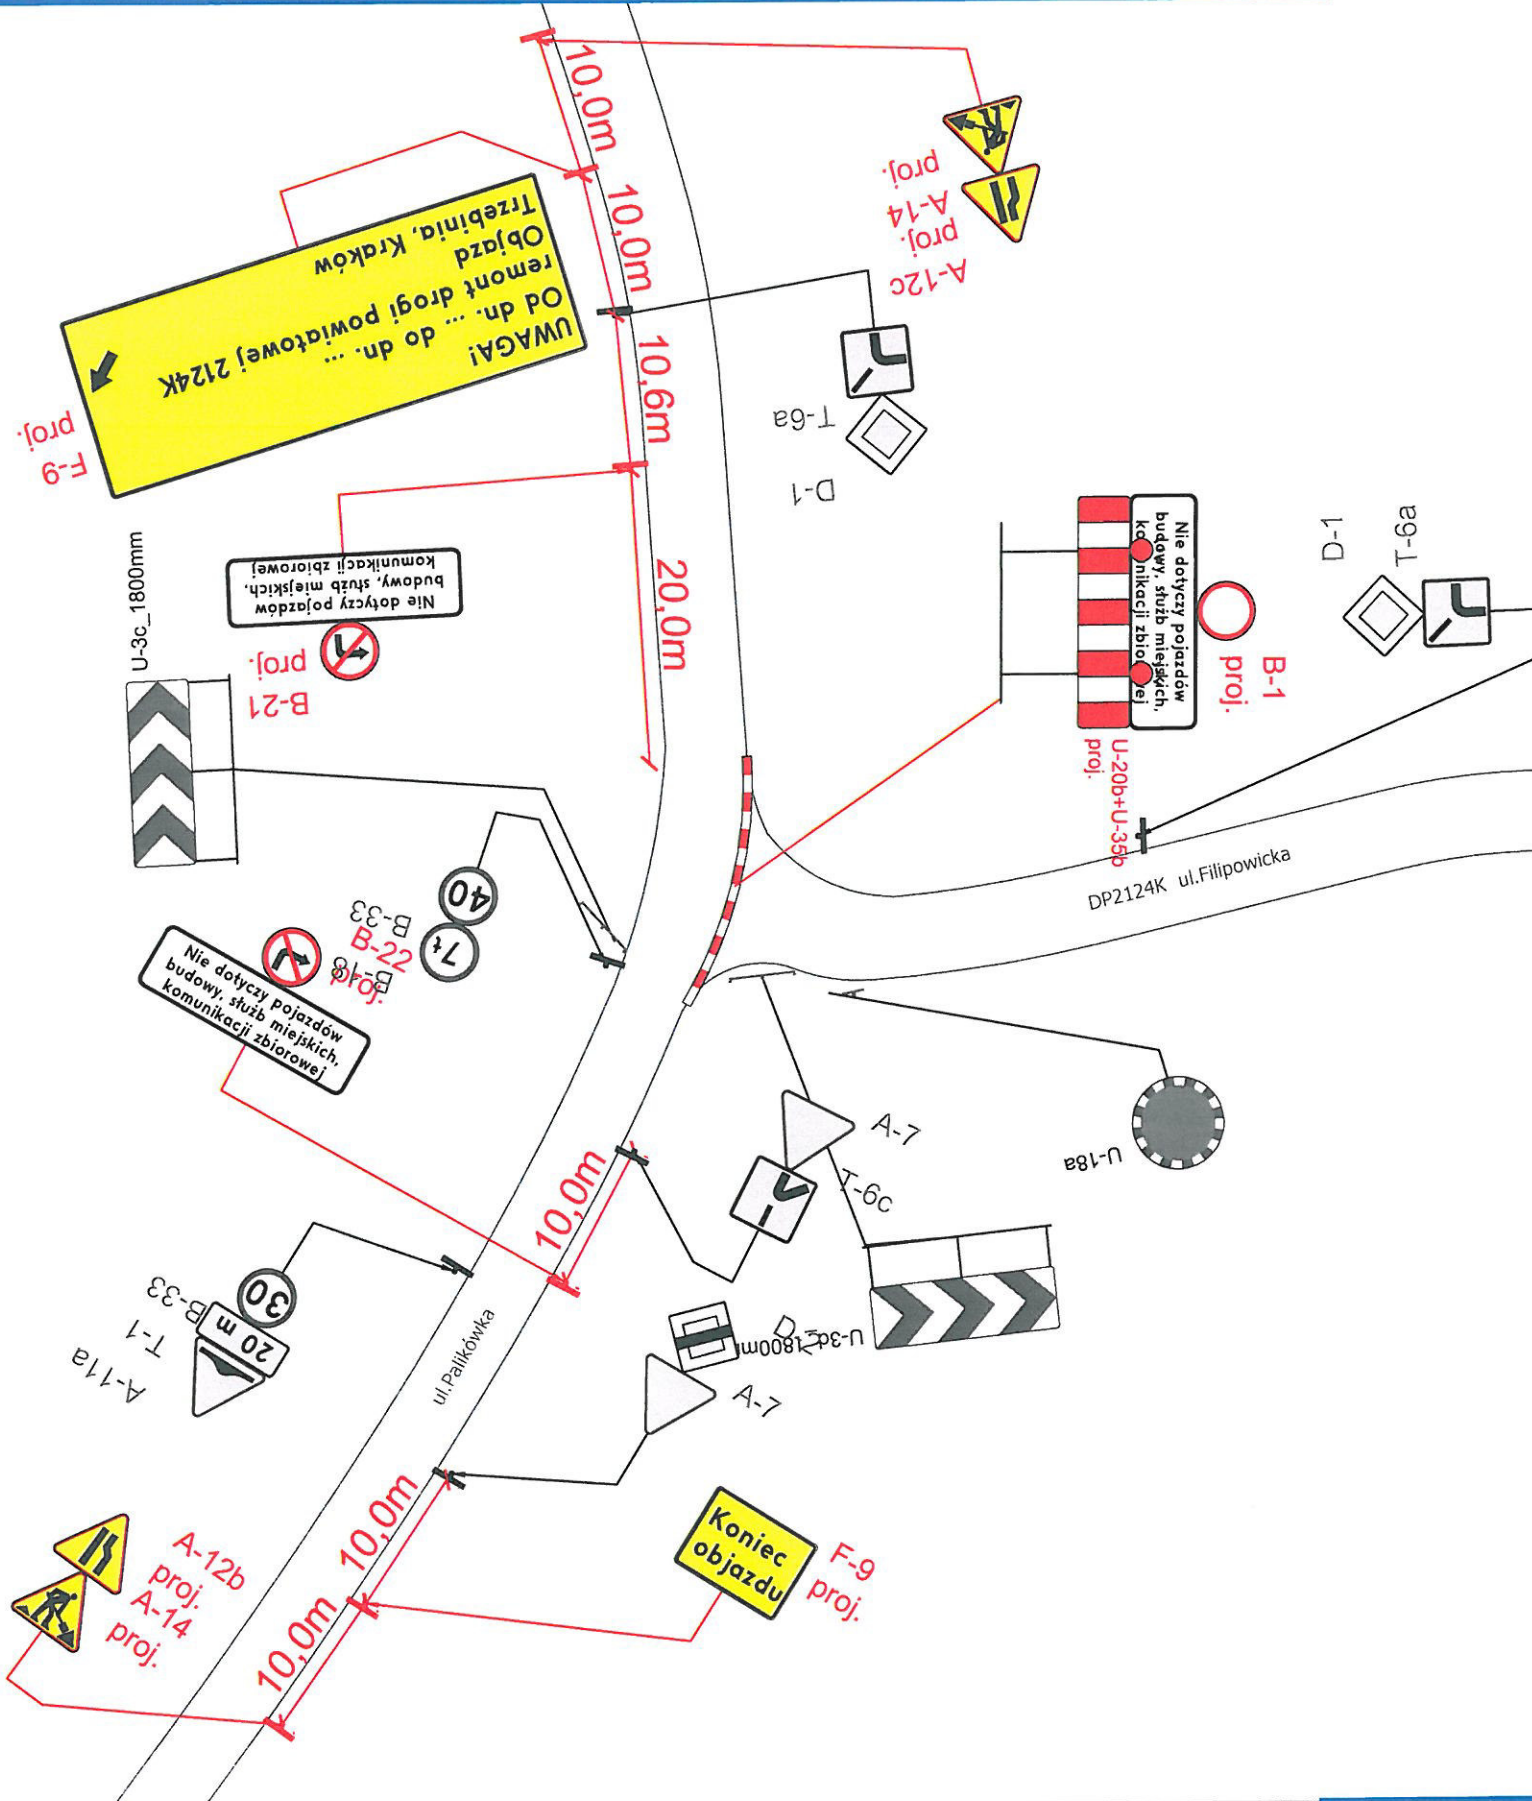


STAROSTA KRAKOWSKI
30-037 Kraków
al. Słowackiego 20

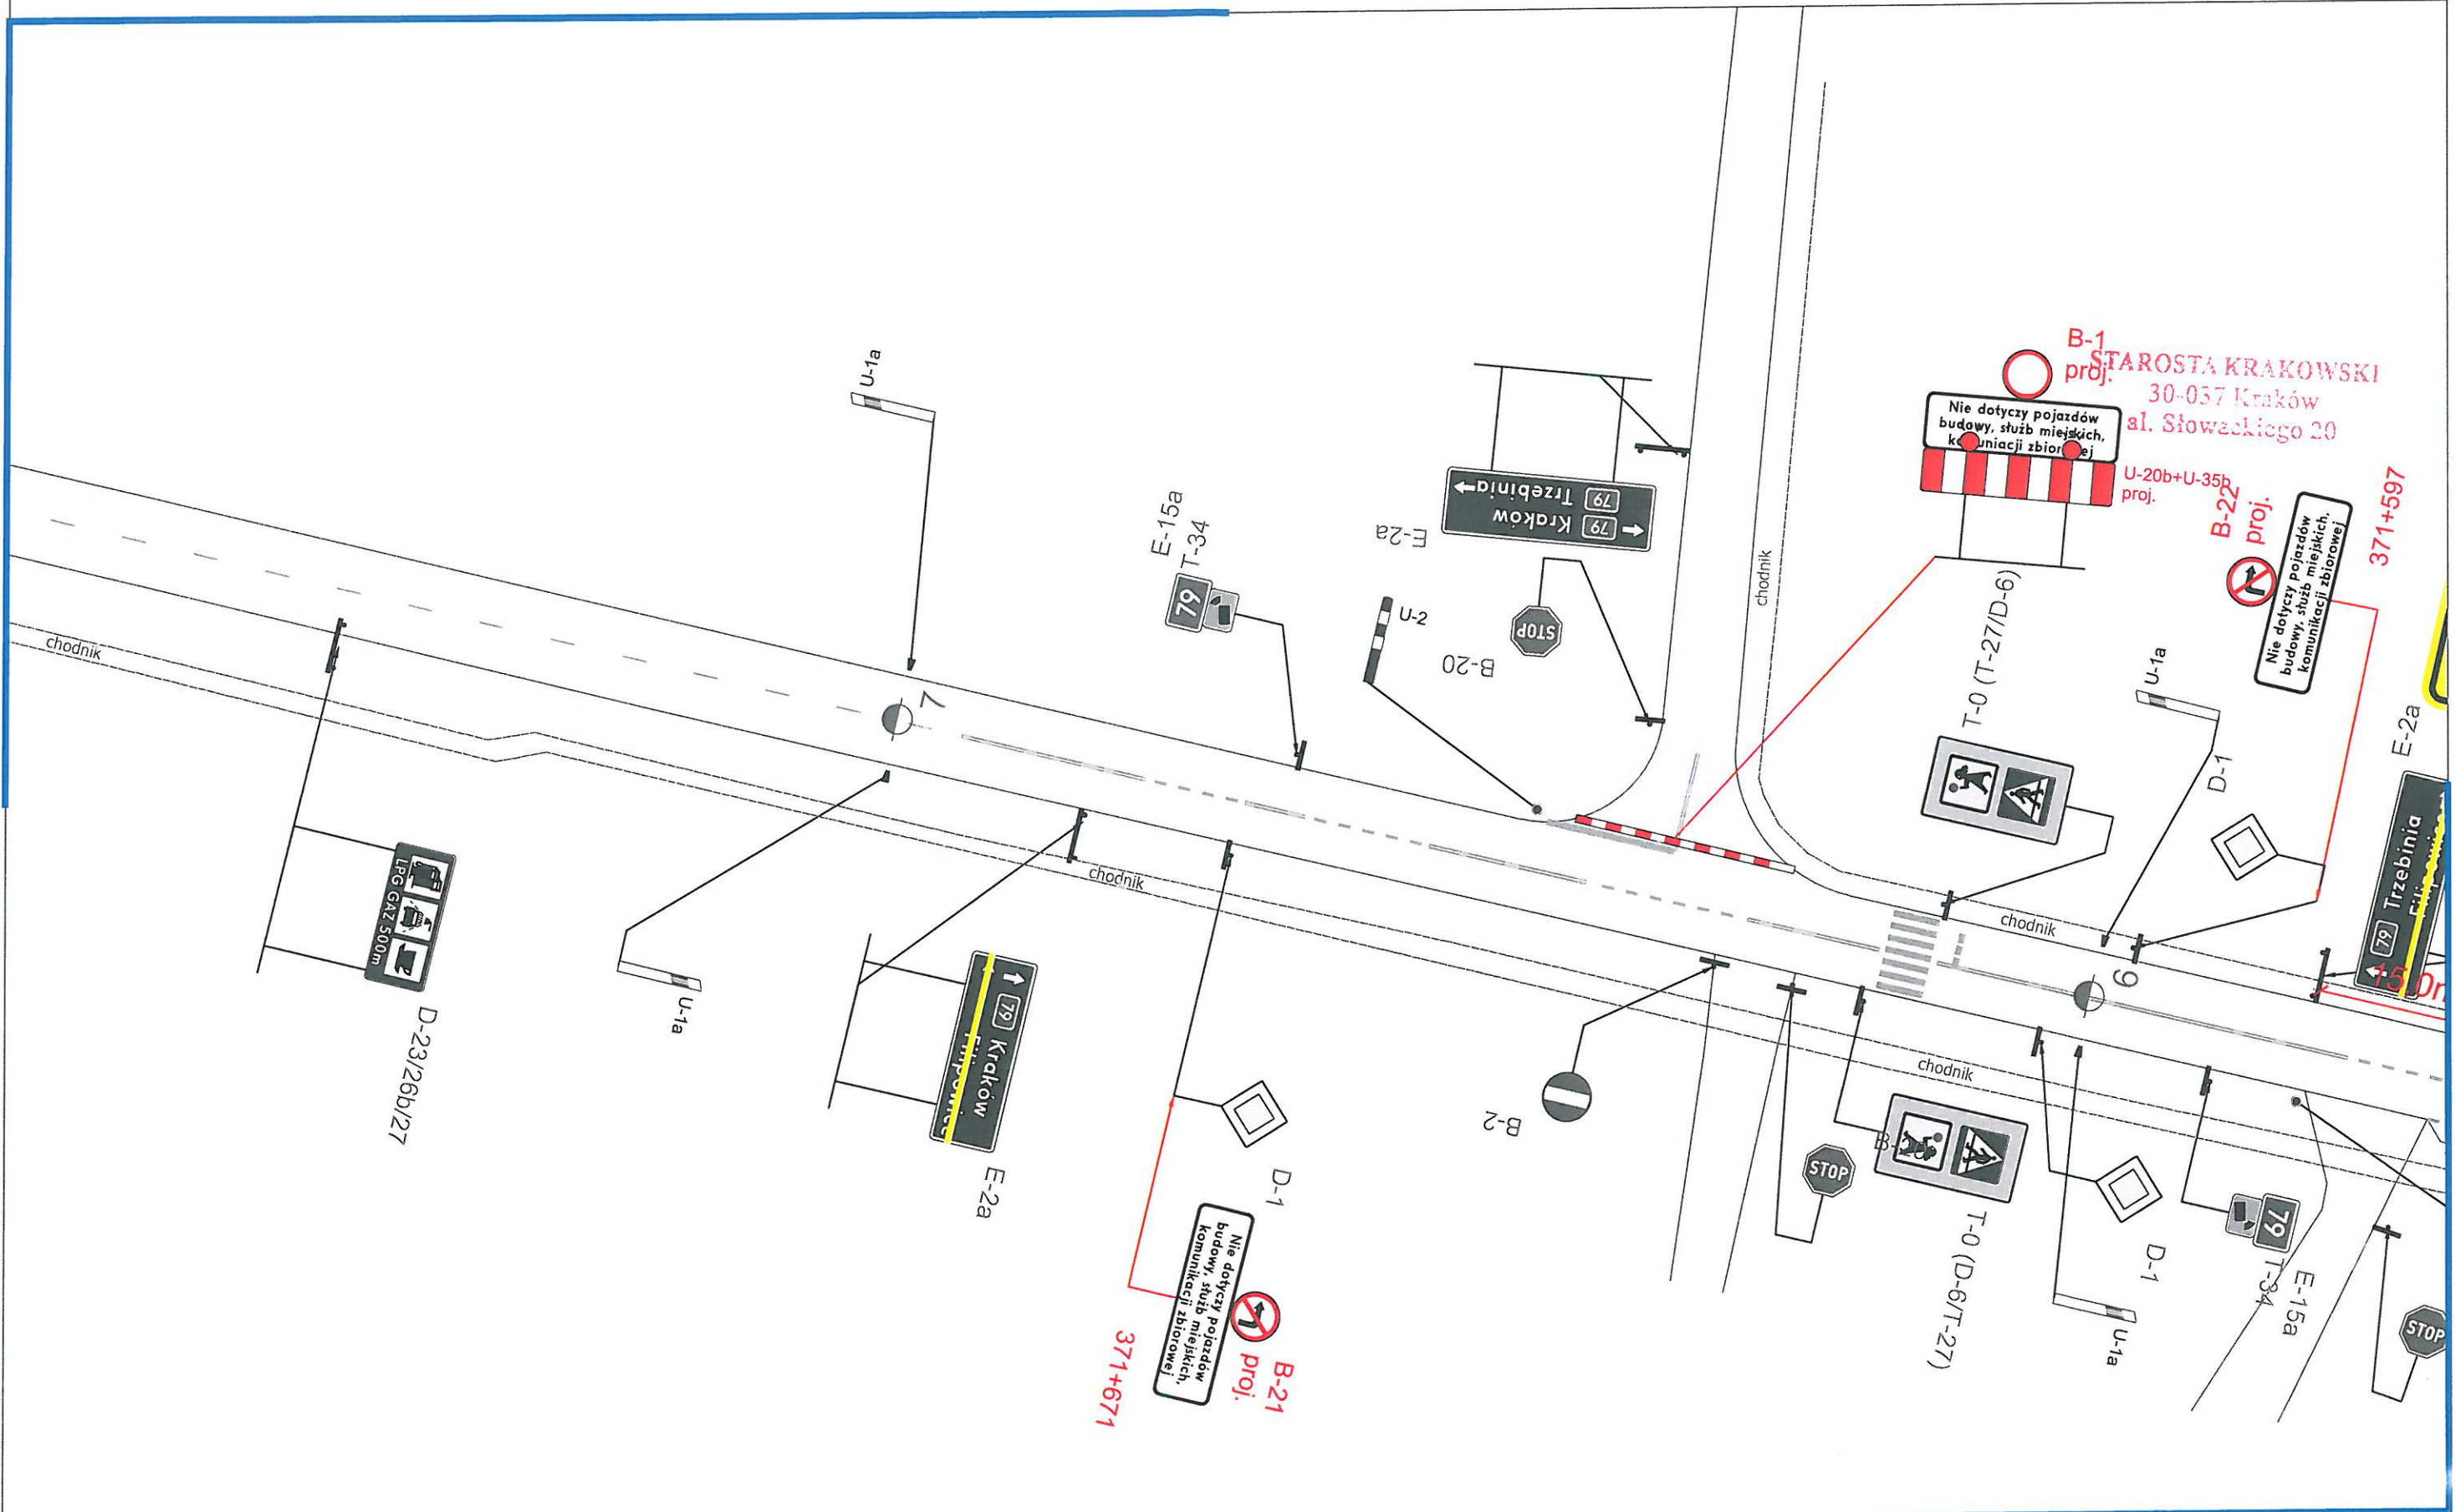

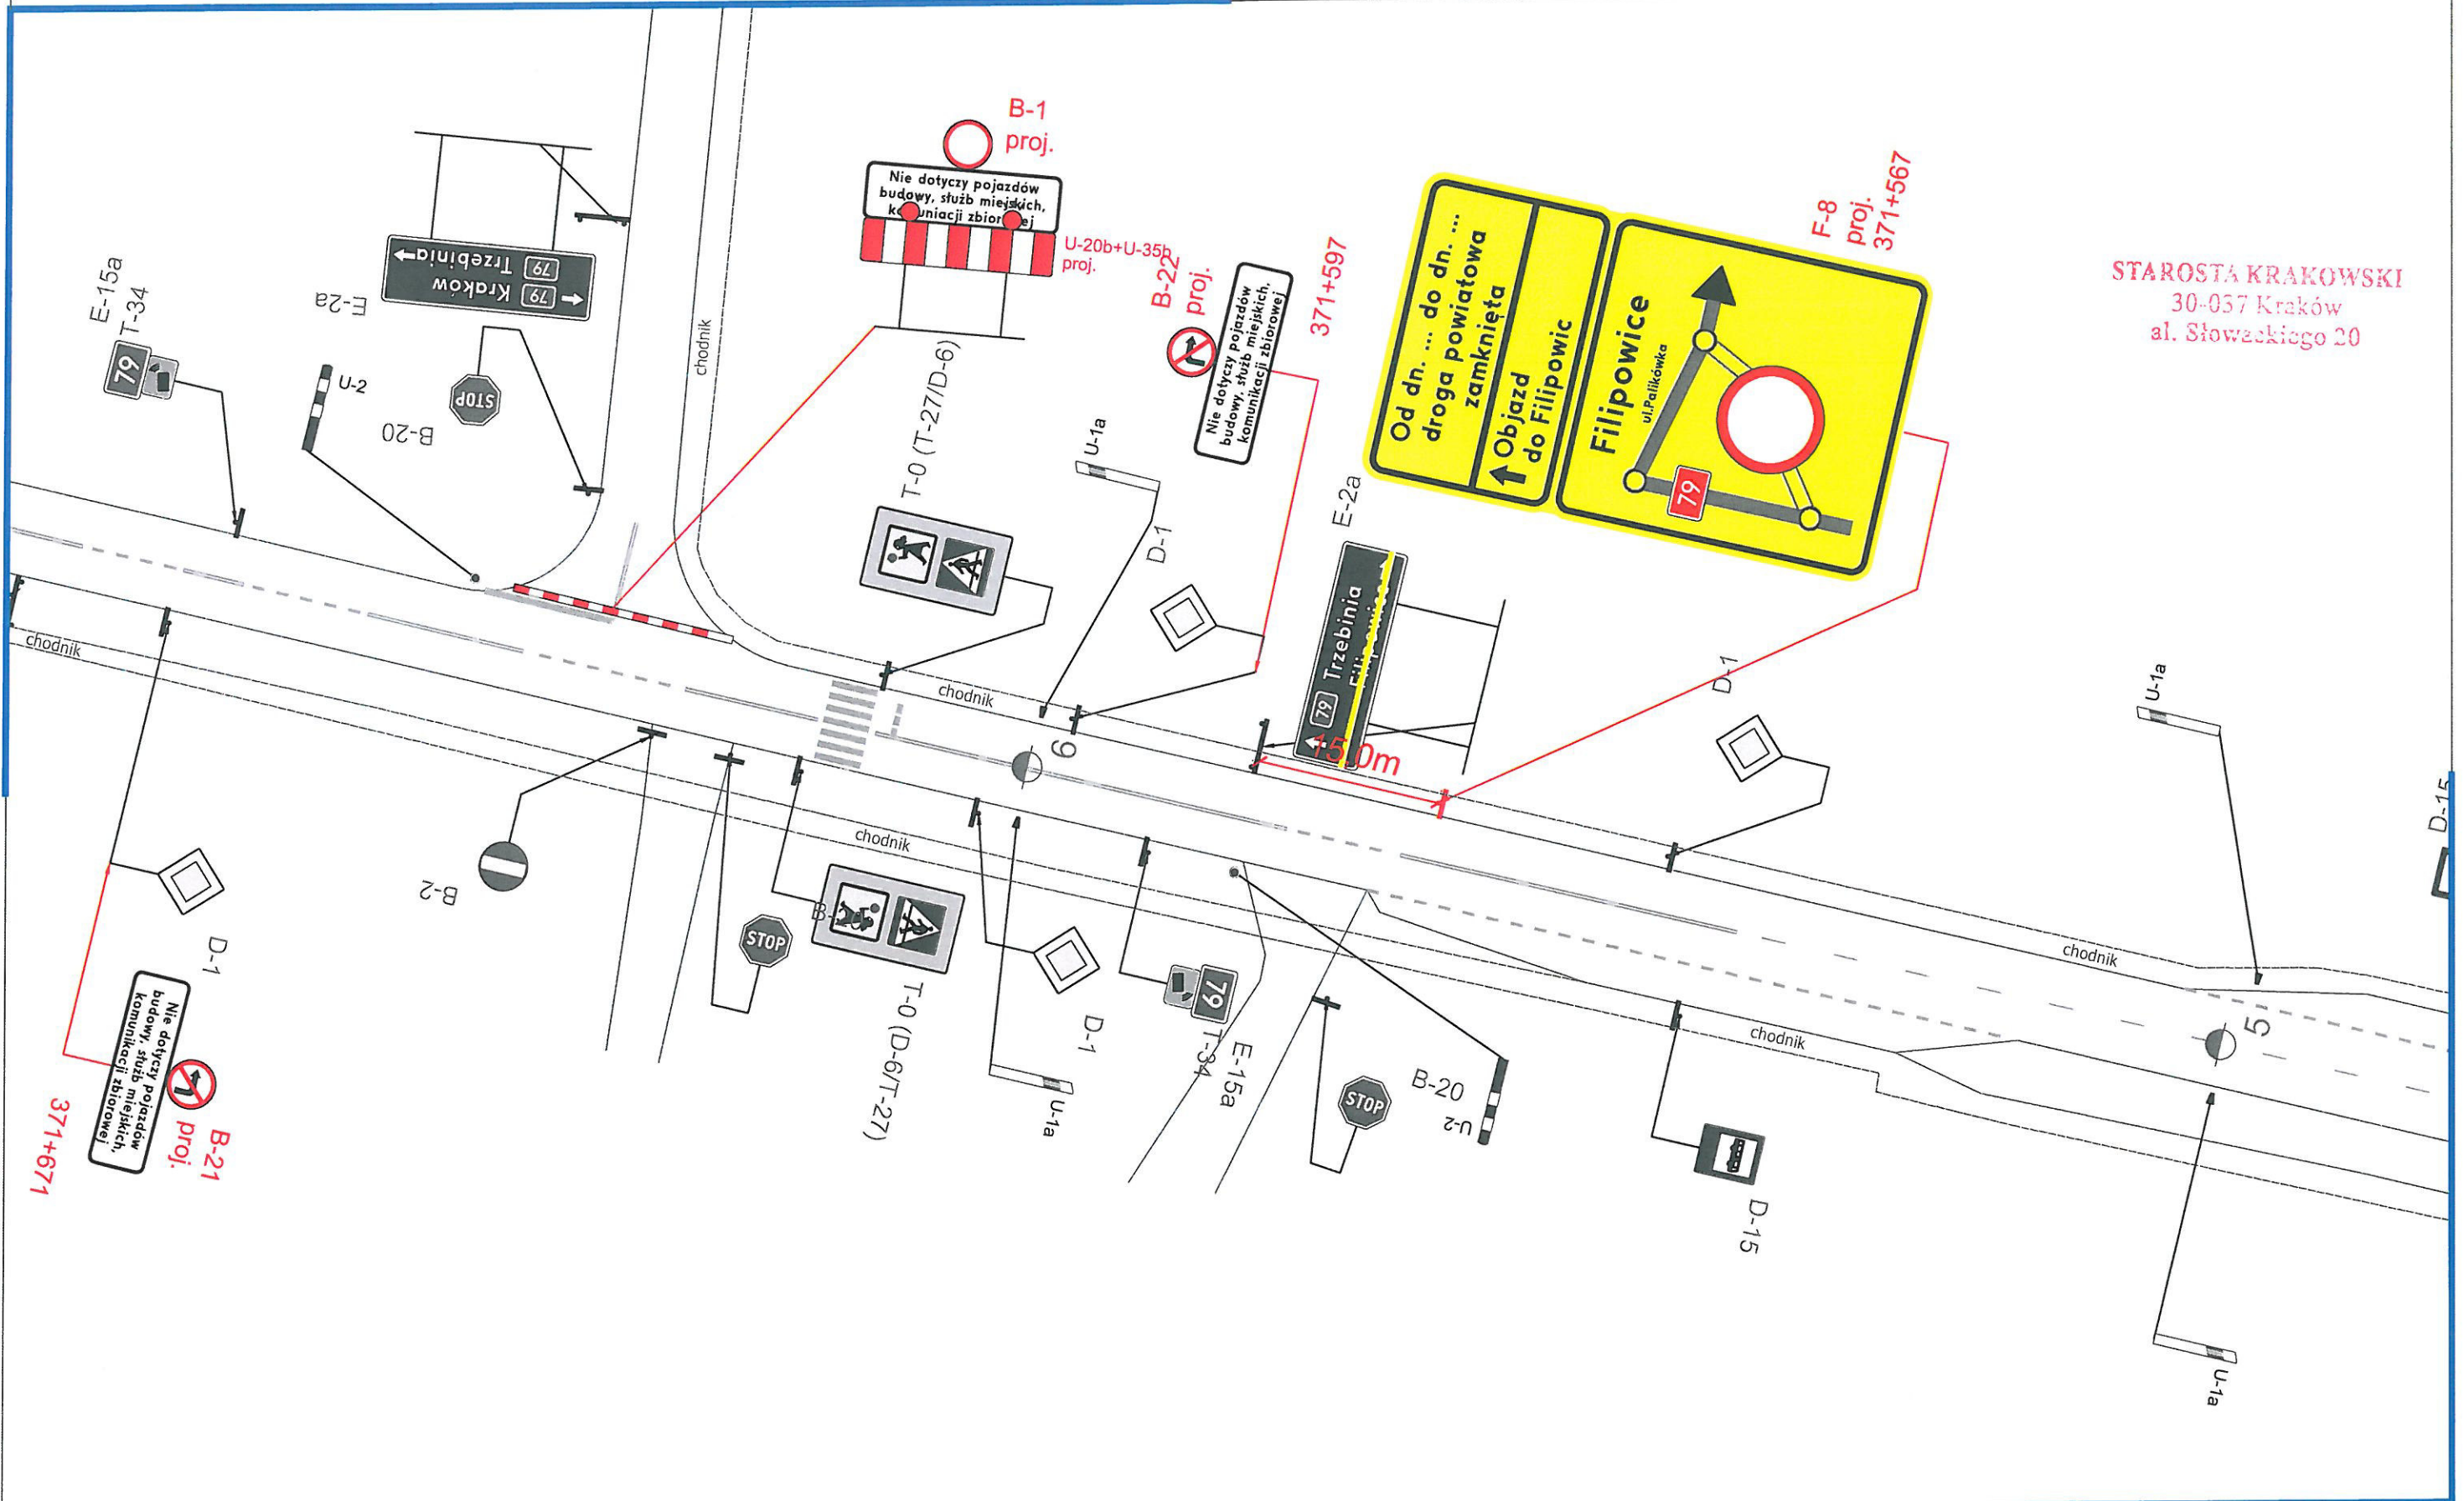

STAROSTA KRAKOWSKI
30-057 Kraków
al. Słowackiego 20

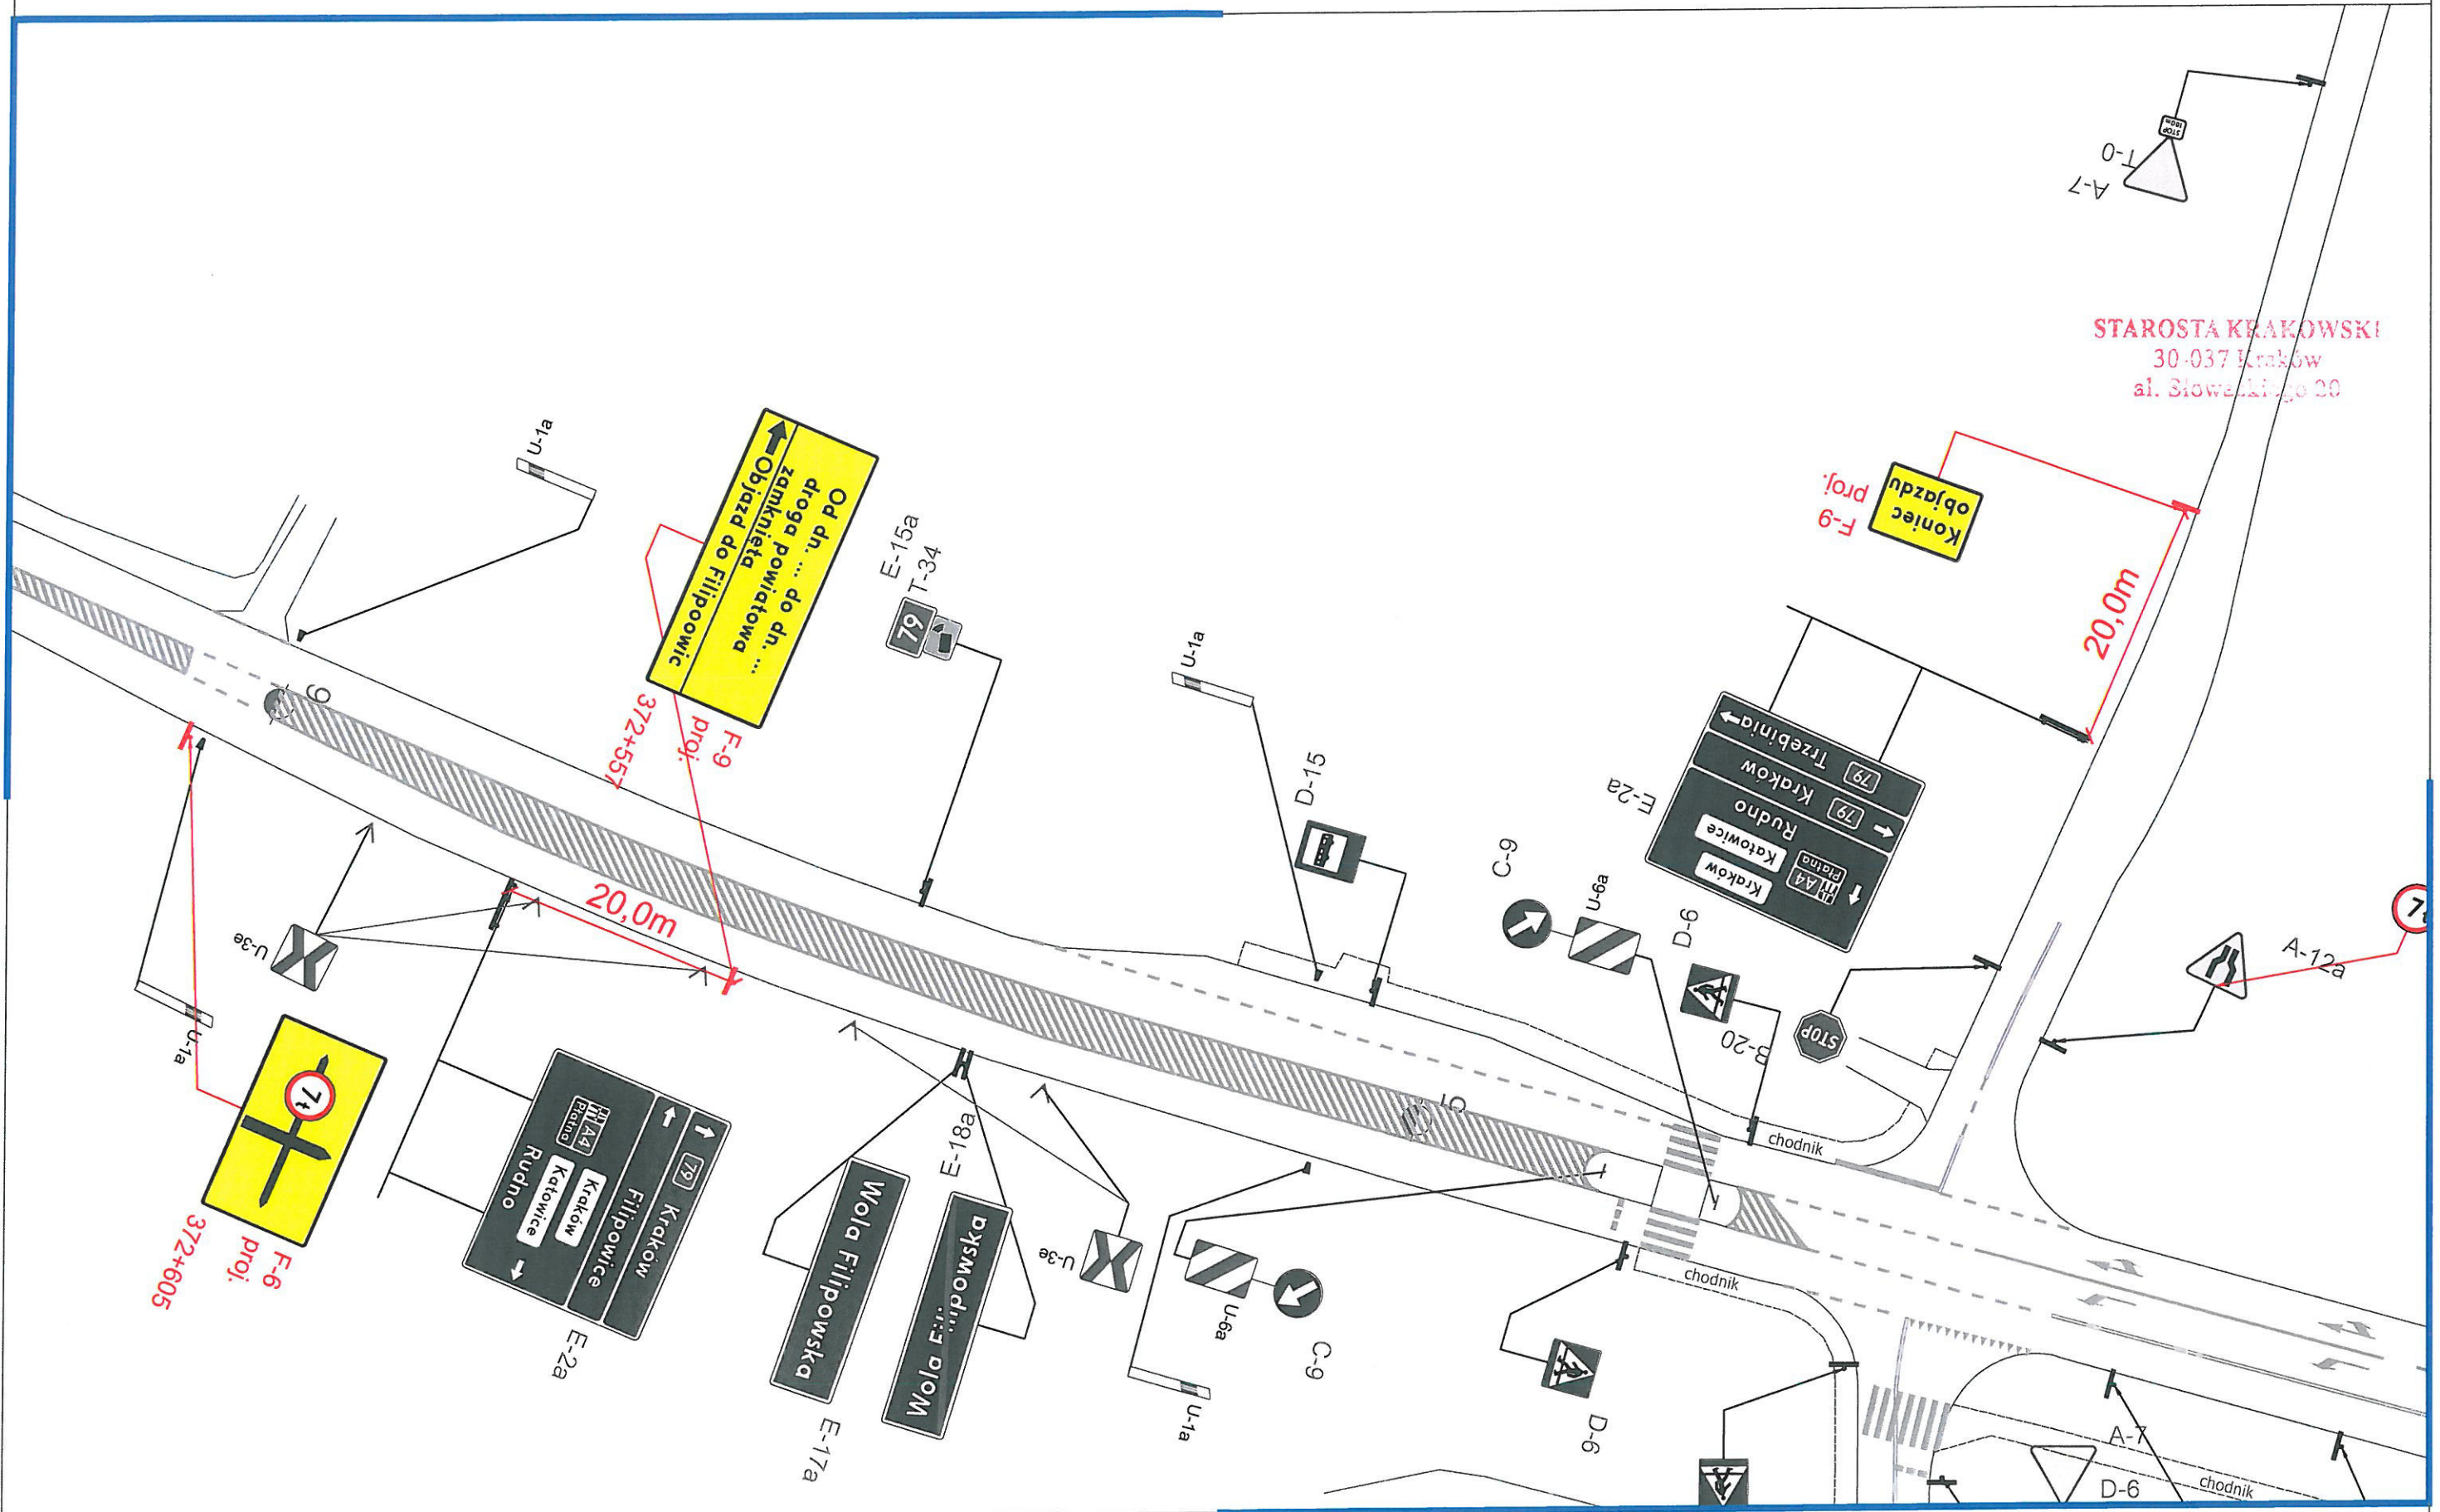

STAROSTA KRAKOWSKI
30-037 Kraków
al. Słowackiego 20

