


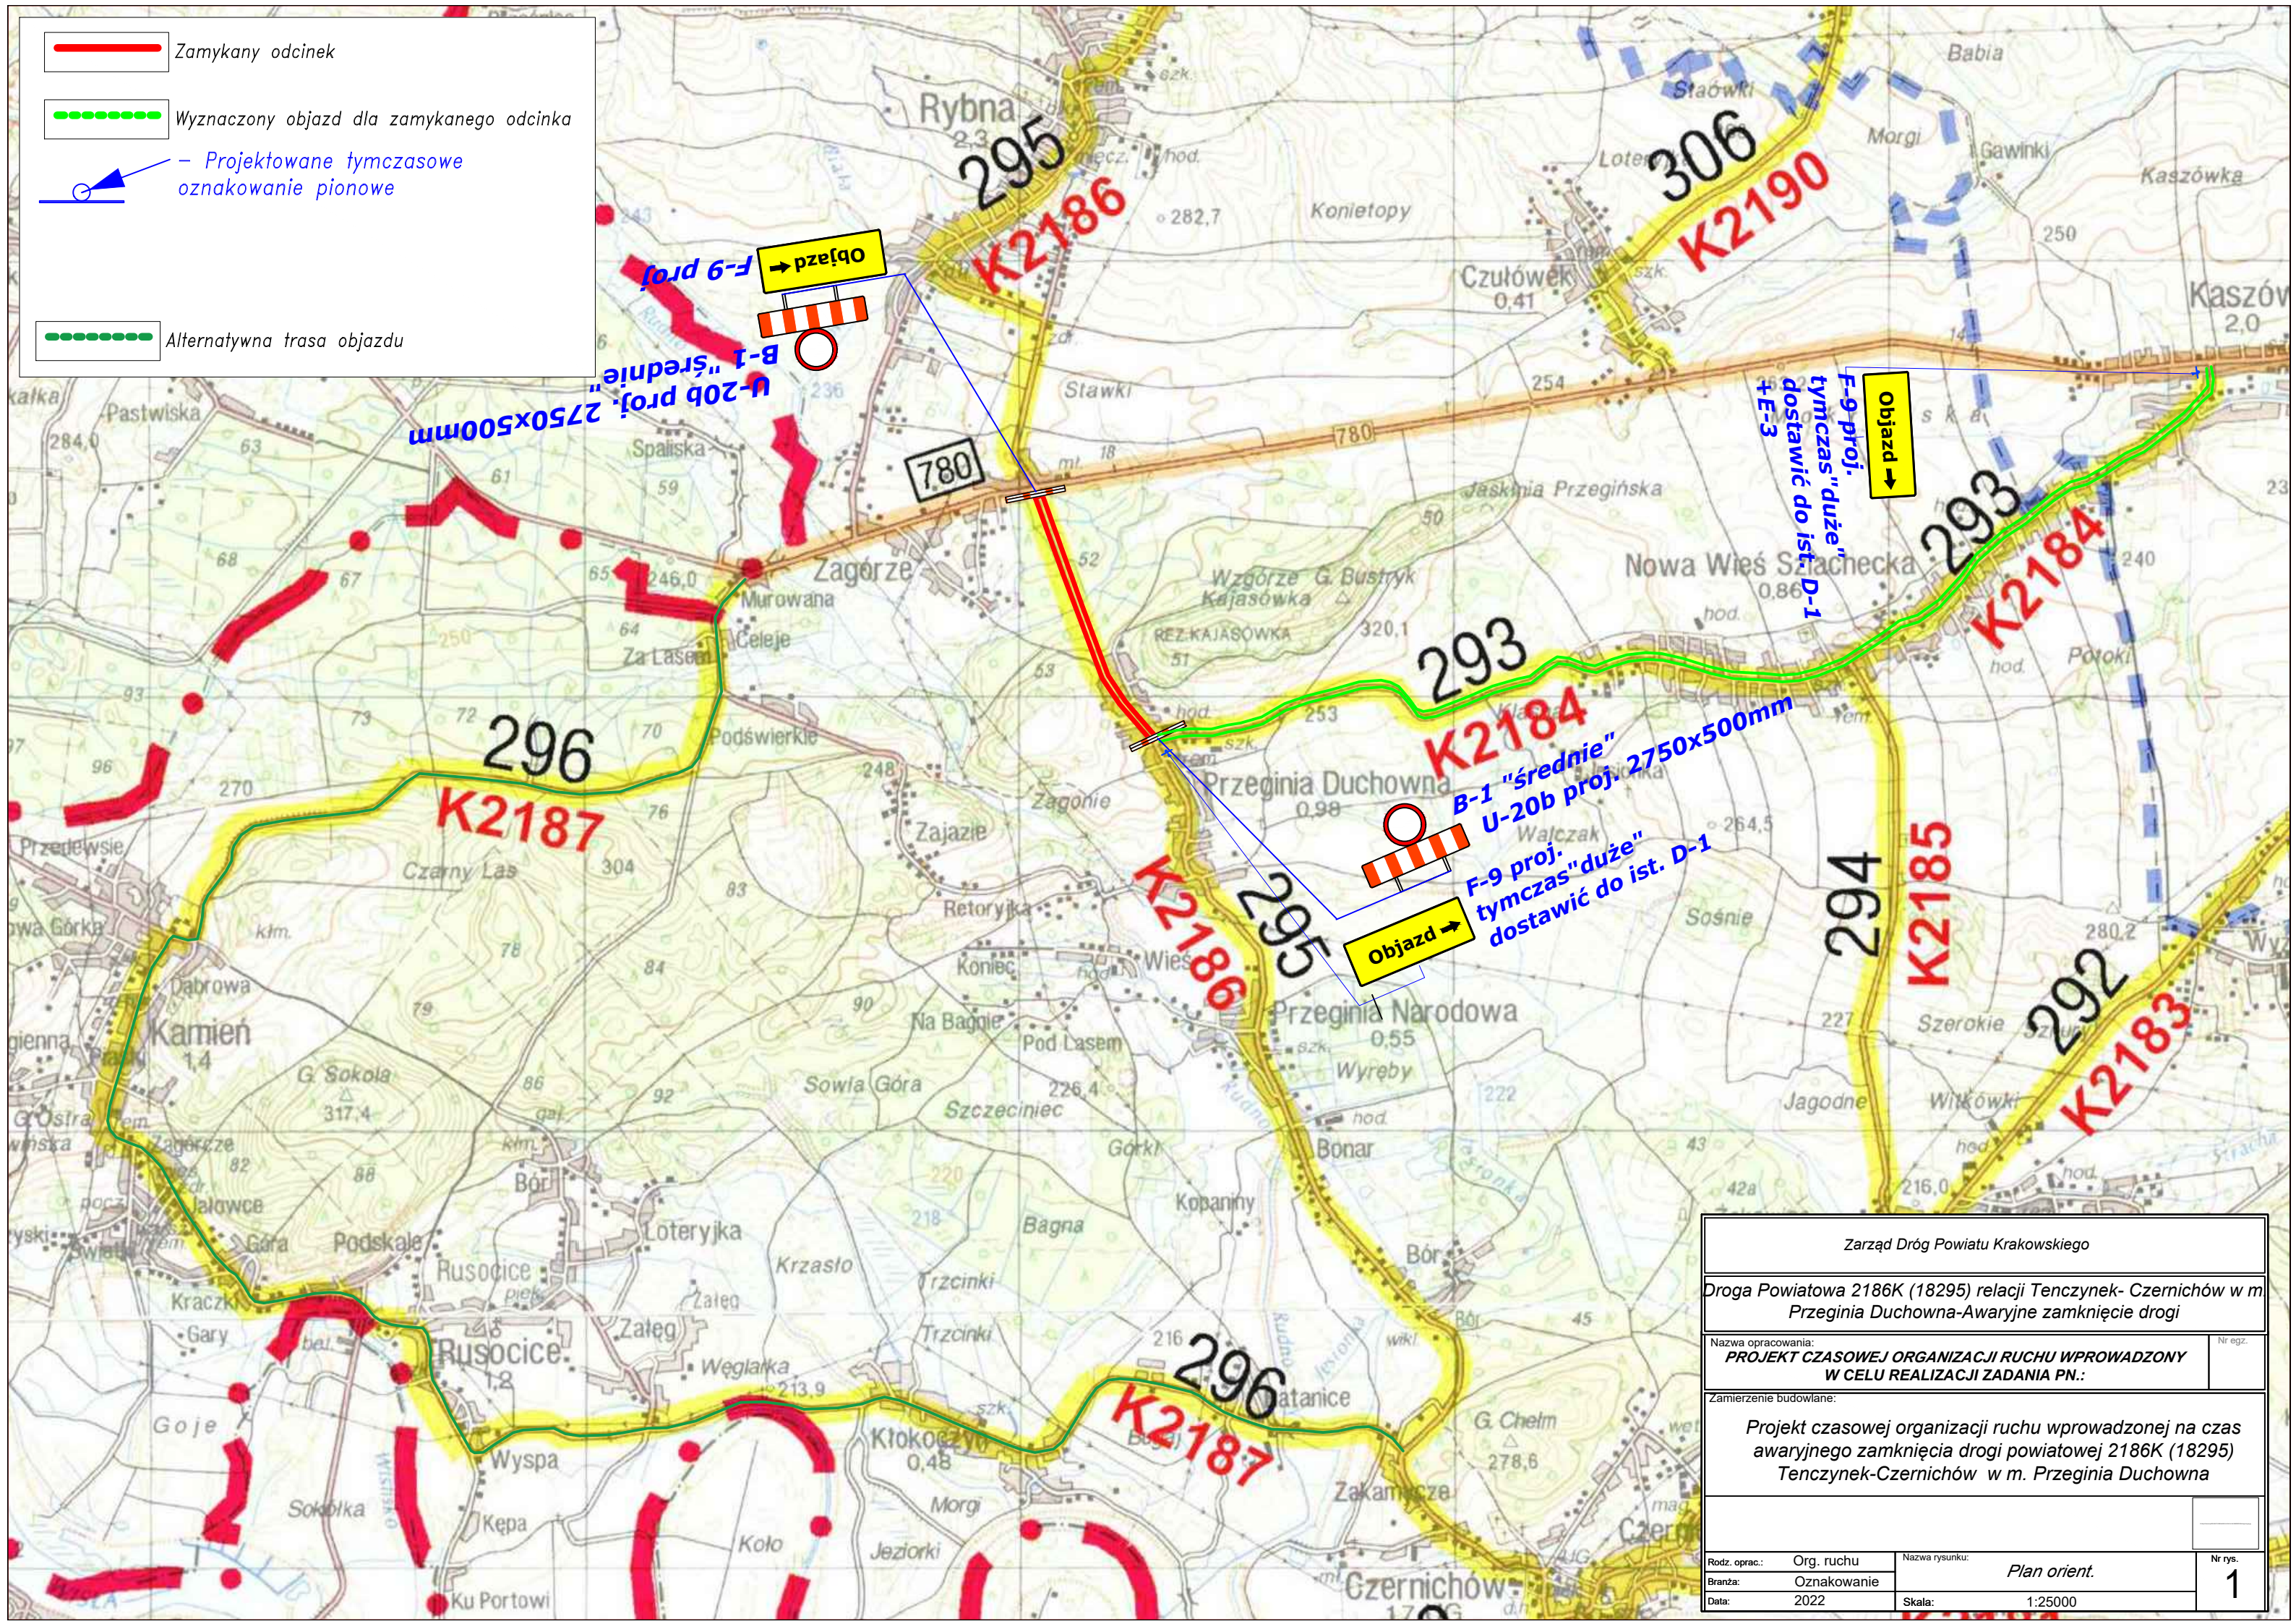
 Zamykany odcinek

 Wyznaczony objazd dla zamykanego odcinka

 - Projektowane tymczasowe oznakowanie pionowe

 Alternatywna trasa objazdu



| | | | |
|---|-------------|----------------|---------------------|
| Zarząd Dróg Powiatu Krakowskiego | | | |
| Droga Powiatowa 2186K (18295) relacji Tenczynek- Czernichów w m. Przeginia Duchowna-Awaryjne zamknięcie drogi | | | |
| Nazwa opracowania: PROJEKT CZASOWEJ ORGANIZACJI RUCHU WPROWADZONY W CELU REALIZACJI ZADANIA PN.: | | Nr egz.: | |
| Zamierzenie budowlane: Projekt czasowej organizacji ruchu wprowadzonej na czas awaryjnego zamknięcia drogi powiatowej 2186K (18295) Tenczynek-Czernichów w m. Przeginia Duchowna | | | |
| Rodz. oprac.: | Org. ruchu | Nazwa rysunku: | Plan orient. |
| Branża: | Oznakowanie | Skala: | 1:25000 |
| Data: | 2022 | | Nr rys. 1 |